


BYTOVÝ DŮM čp. 66

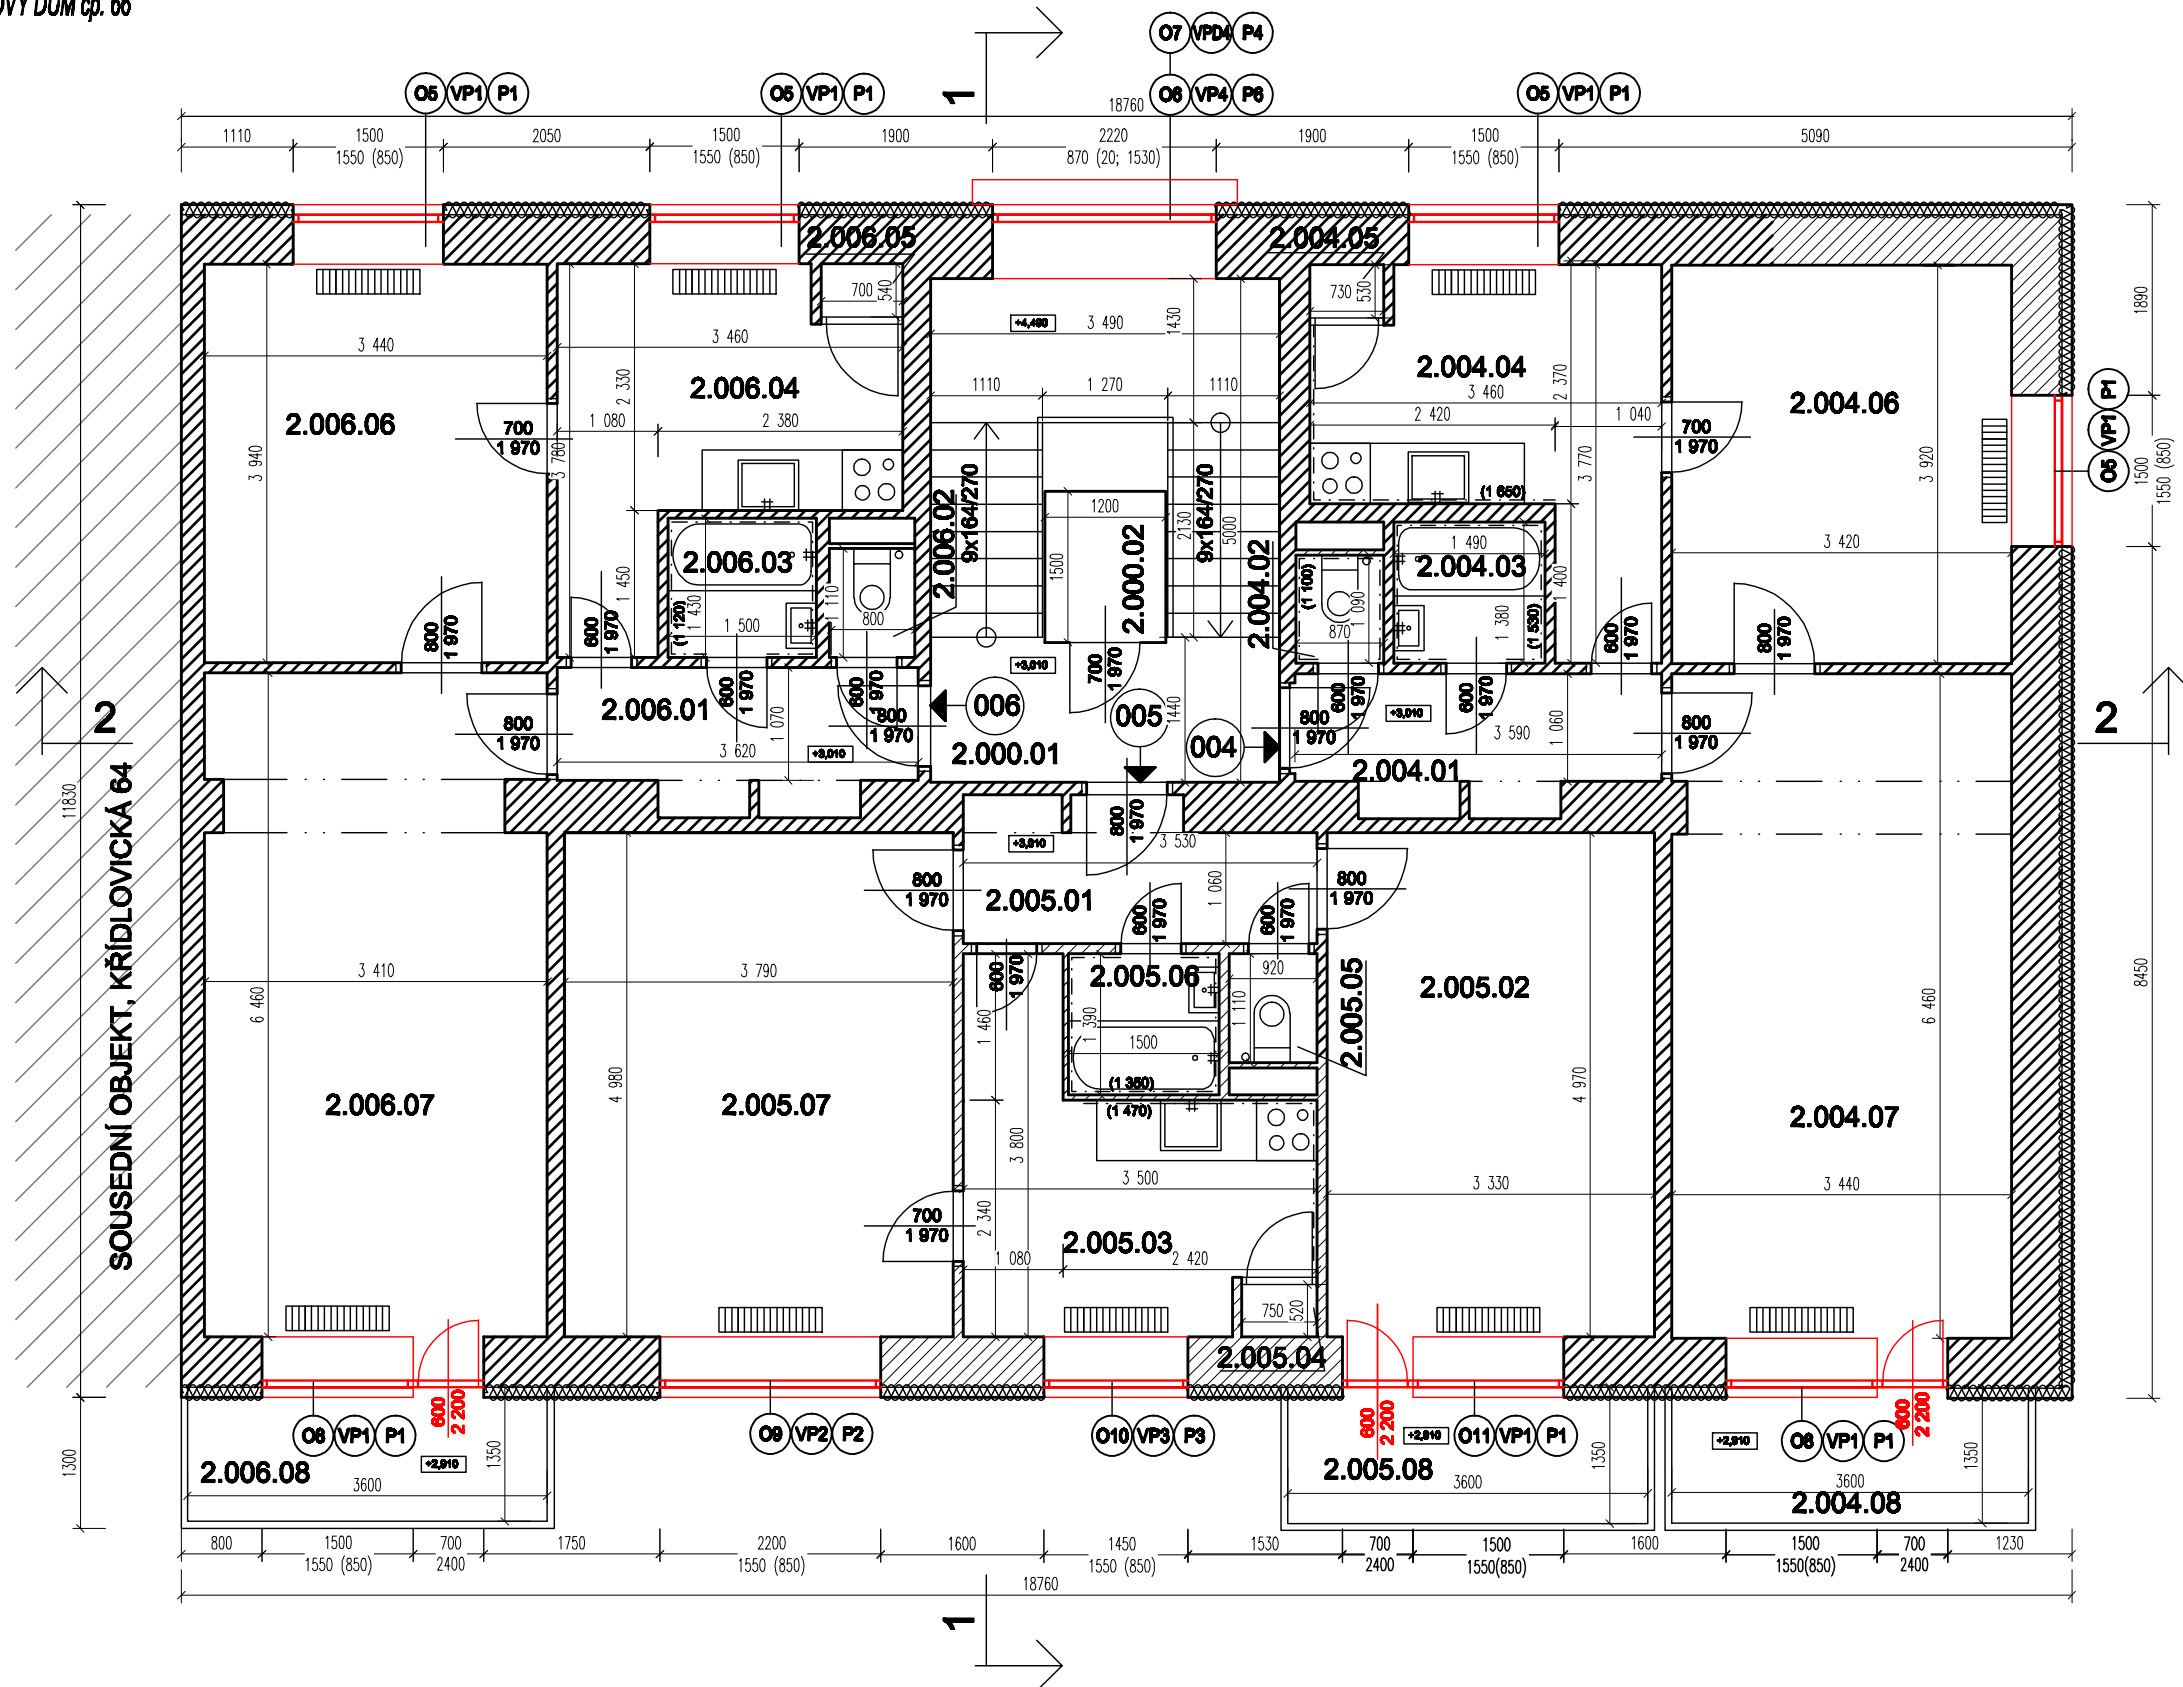

LEGENDA MÍSTNOSTÍ

PROSTOR	OZN.	NÁZEV	PLOCHA m ²	PODLAHA
SPOLEČNÝ	2.000.01	SCHODIŠTĚ	15,7	TERACO+DLAŽBA
	2.000.02	VÝTAH	1,8	-
CELKEM			17,5	
CELKOVÁ PODLAHOVÁ PLOCHA			18,5	
004	2.004.01	CHODBA	4,5	PVC
	2.004.02	WC	0,9	PVC
	2.004.03	KOUPELNA	2,1	DLAŽBA
	2.004.04	KUCHYŇ	11,2	PVC
	2.004.05	SPÍŽ	0,4	PVC
	2.004.06	POKOJ	13,4	PARKETY
	2.004.07	POKOJ	22,2	KOBEREC
	2.004.08	LODŽIE	4,7	PVC
CELKEM			59,4	
CELKOVÁ PODLAHOVÁ PLOCHA			61,8	
005	2.005.01	CHODBA	4,5	PVC
	2.005.02	POKOJ	16,8	PARKETY
	2.005.03	KUCHYŇ	11,0	PVC
	2.005.04	SPÍŽ	0,4	PVC
	2.005.05	WC	1,0	PVC
	2.005.06	KOUPELNA	2,1	PVC
	2.005.07	POKOJ	18,9	PARKETY
	2.005.08	LODŽIE	4,9	PVC
CELKEM			59,3	
CELKOVÁ PODLAHOVÁ PLOCHA			61,3	
006	2.006.01	CHODBA	4,5	PVC
	2.006.02	WC	0,9	PVC
	2.006.03	KOUPELNA	2,1	PVC
	2.006.04	KUCHYŇ	11,2	PVC
	2.006.05	SPÍŽ	0,4	PVC
	2.006.06	POKOJ	13,6	PARKETY
	2.006.07	POKOJ	22,0	PARKETY
	2.006.08	LODŽIE	4,8	KOBEREC
CELKEM			59,5	
CELKOVÁ PODLAHOVÁ PLOCHA			61,5	

LEGENDA KONSTRUKCÍ/MATERIÁLŮ

 STÁVAJÍCÍ KONSTRUKCE - BUDOU ZACHOVÁNY

NAVRŽENÉ KONSTRUKCE


VÝMĚNA OKENNÍCH VÝPLNÍ:

- OSAZENÍ VÝPLNĚ NA VNĚJŠÍ LÍČ ZDIVA
- ZAPRAVENÍ OSTĚNÍ
- INSTALACE VNITŘNÍHO DTD PARAPETU A VNĚJŠÍHO AL PARAPETU S PVC KRYTKAMI

DETAIL NOVÉHO STAVU

M 1:25

PO OSAZENÍ ZAPRAVIT

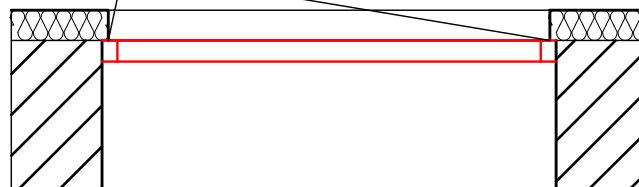

Tento výkaz je součástí veřejné zakázky č. 0000000-00 (název zakázky): Objekt: Stavba výhledové a náhradní železniční zastávky v ulici Na Příkopě - Ing.arch.DAVID HOFFMANN					
GENERÁLNÍ PROJEKTANT: Ing. arch. DAVID HOFFMANN			ING. ARCH. DAVID HOFFMANN ARCHITEKT		
HIP / ZODPOVĚDNÝ PROJEKTANT: Ing.arch. DAVID HOFFMANN					
ZPRACOVAL: Patrik Matušina, Bc. Petr Ciprys			ŠTŮRSKOVA 29, CZ-816 00 BRNO E-MAIL: DAVHOF@VOLNY.CZ TEL: 734 82 044		
NÁZEV AKCE: KŘIDLOVICKÁ č.p. 66 - REKONSTRUKCE Výměna výplně			DATUM		12/2023
			FORMÁT		A4
NÁZEV VÝKRESU: NOVÉ KONSTRUKCE - 2.NP			MĚRITKO: 1:75		Č.VÝKRESU: D.1.1.14