


6.03.a	Výpis truhlářských výrobků			
Rekonstrukce bytů Brno Jánská			MAJAG s.r.o.	
Označení	Výkres	Název	Počet	Místnost
T01		Vestavěná skříň	1	1.01 Zádveří
<p>Vestavěná skříň - DTDS tl. 20 mm dýhovaná bukovou dýhou, hrany dýha buk, polyuretanový nebo akrylový transparentní přírodní matný lak. Spoje realizovány na tupo. Ve spodní části velké výsuvné šuplíky, ve střední části přestavitelné police a tyč umožňující zavěšení oblečení; skříňky kotveny do stěny proti převrácení. Žáda skříň z HDF v dekoru korpusů skříní. Nábytkový závěs na dvířka s tlumeným zavíráním a min úhlem otevření 110°. Skříň bude konstrukčně řešena lepeným kolíkovým spojem se zády v polodrážce. Uloženo na rektifikační nožkách v = 10 mm.</p>				

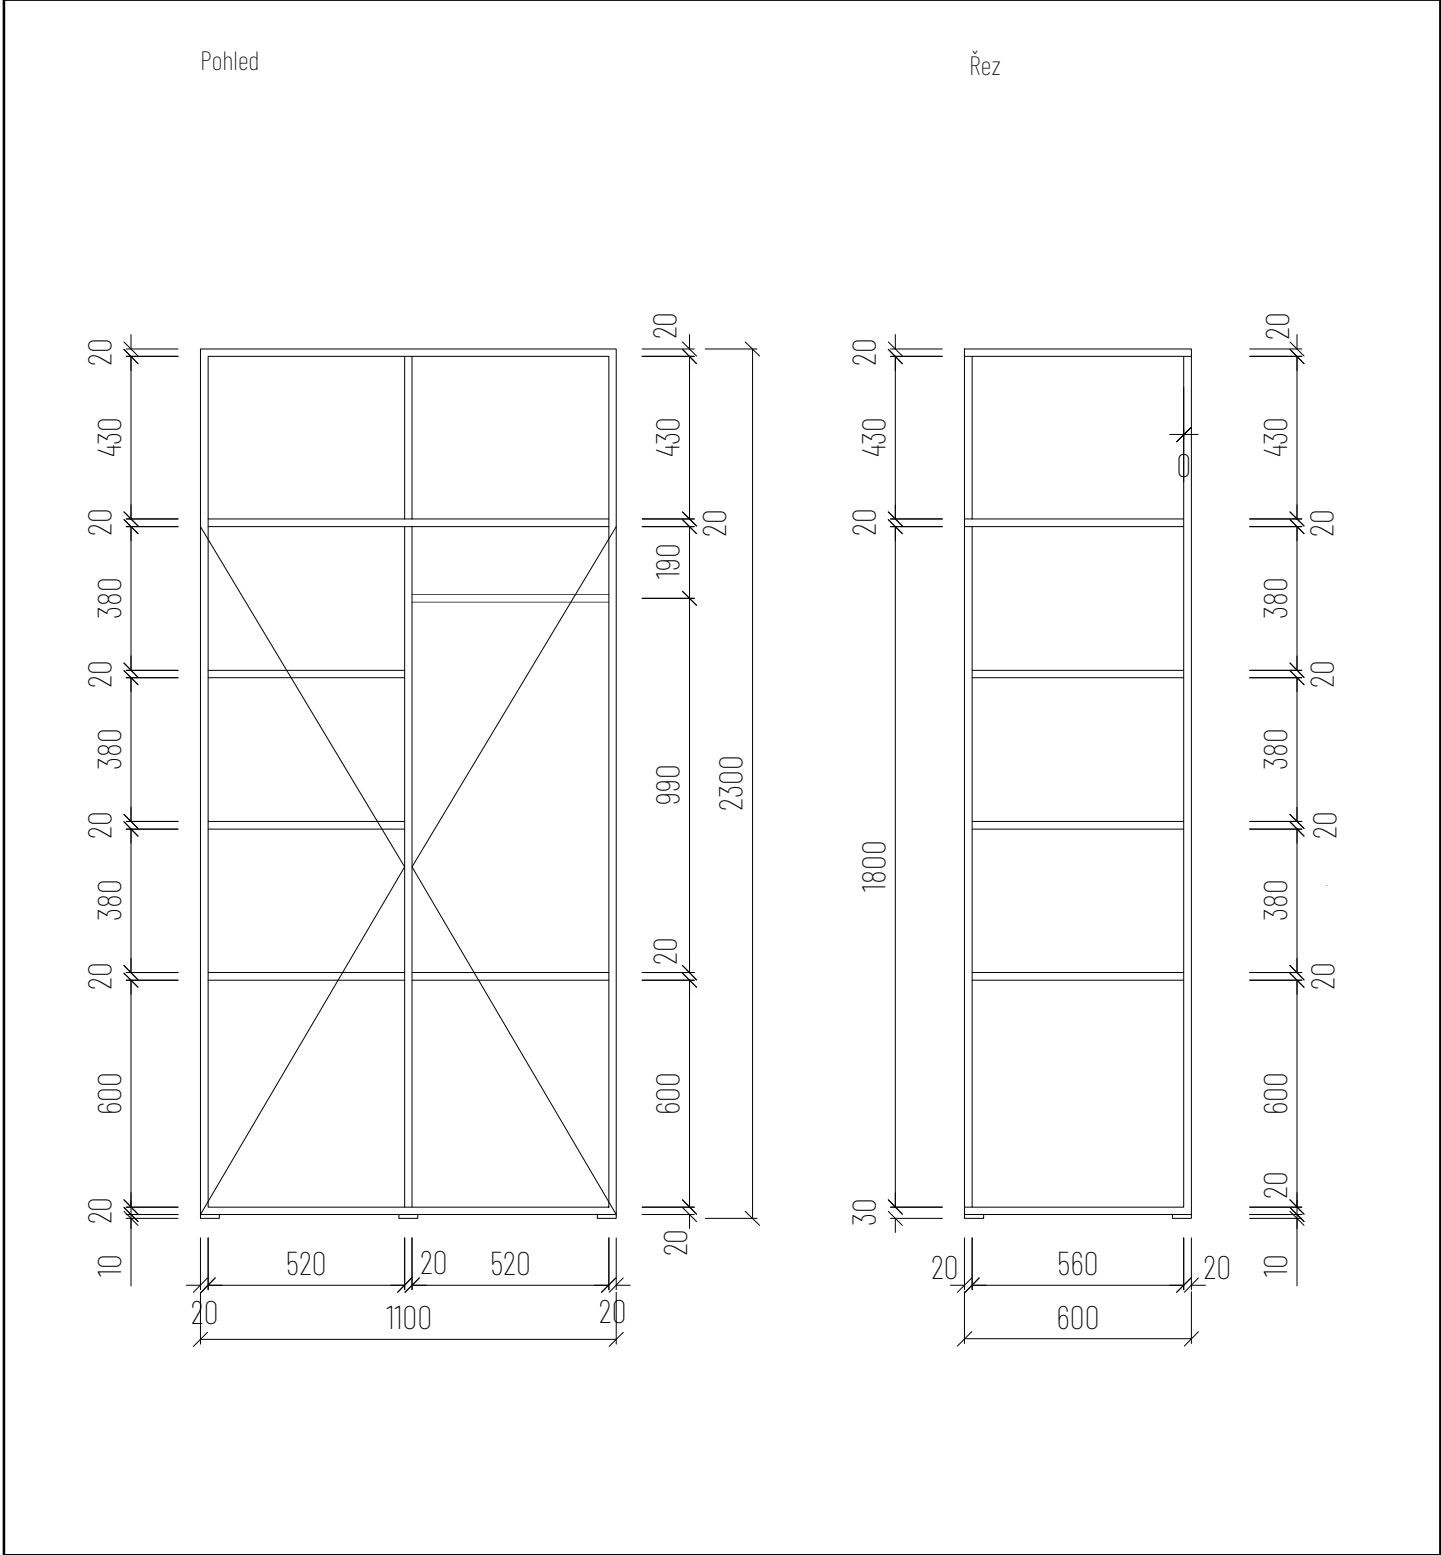

Tento výpis nelze považovat za dílenskou dokumentaci. Dílenskou dokumentací na základě specifikací detailů zpracuje dodavatel a předloží ke schválení autorským dozorem ještě před zadáním do výroby. Před výrobou je nutné prověřit skutečné rozměry konstrukcí na stavbě.  
Veškeré povrchové úpravy budou odsouhlaseny autorským dozorem na základě reálných vzorků předložených dodavatelem. Dodávka včetně kotevních prostředků, kování skříněk a včetně úchytek.