
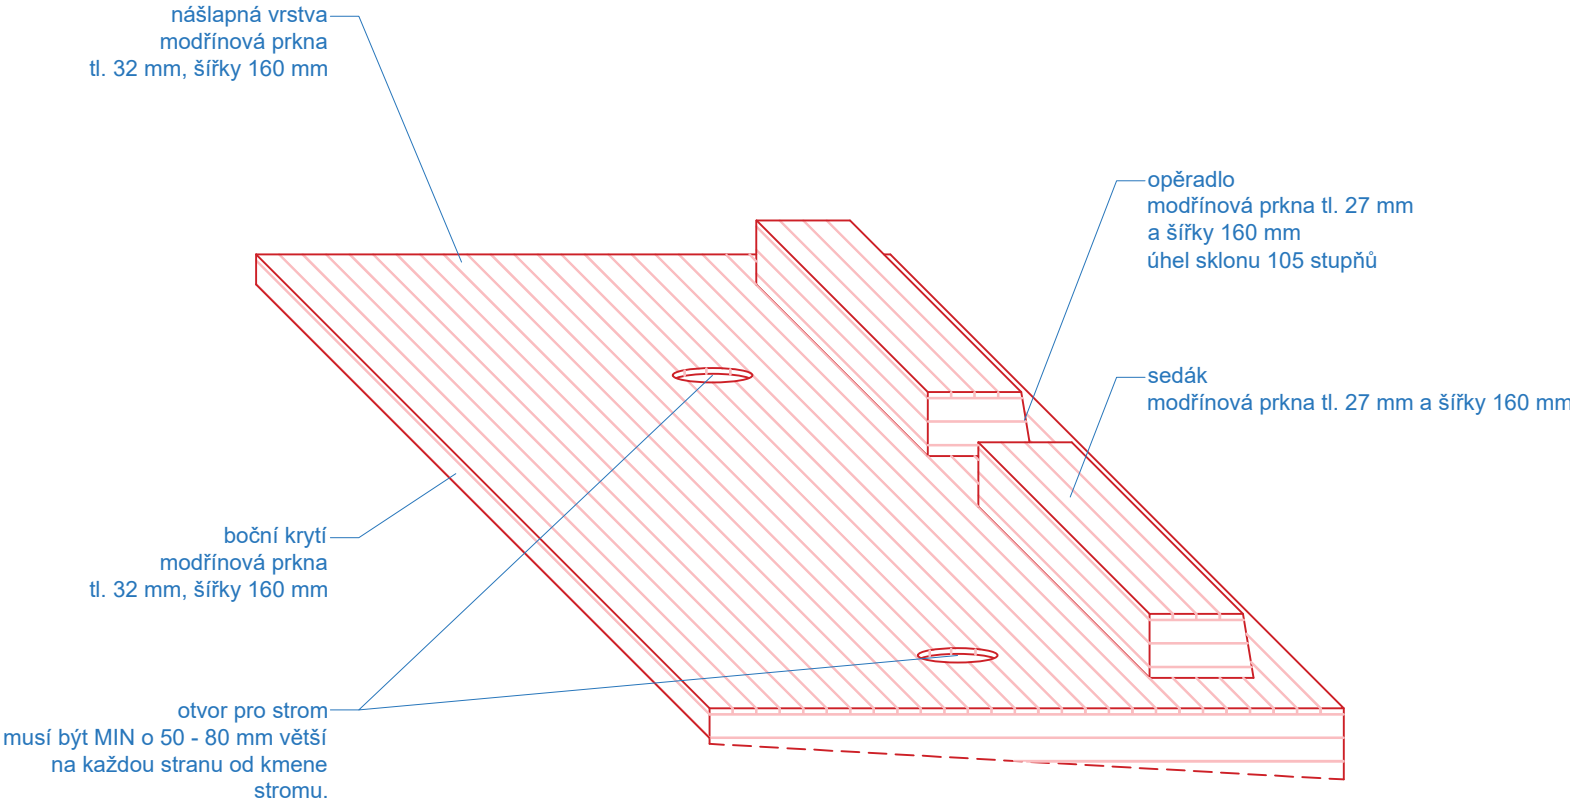


ŘEZ A-A'

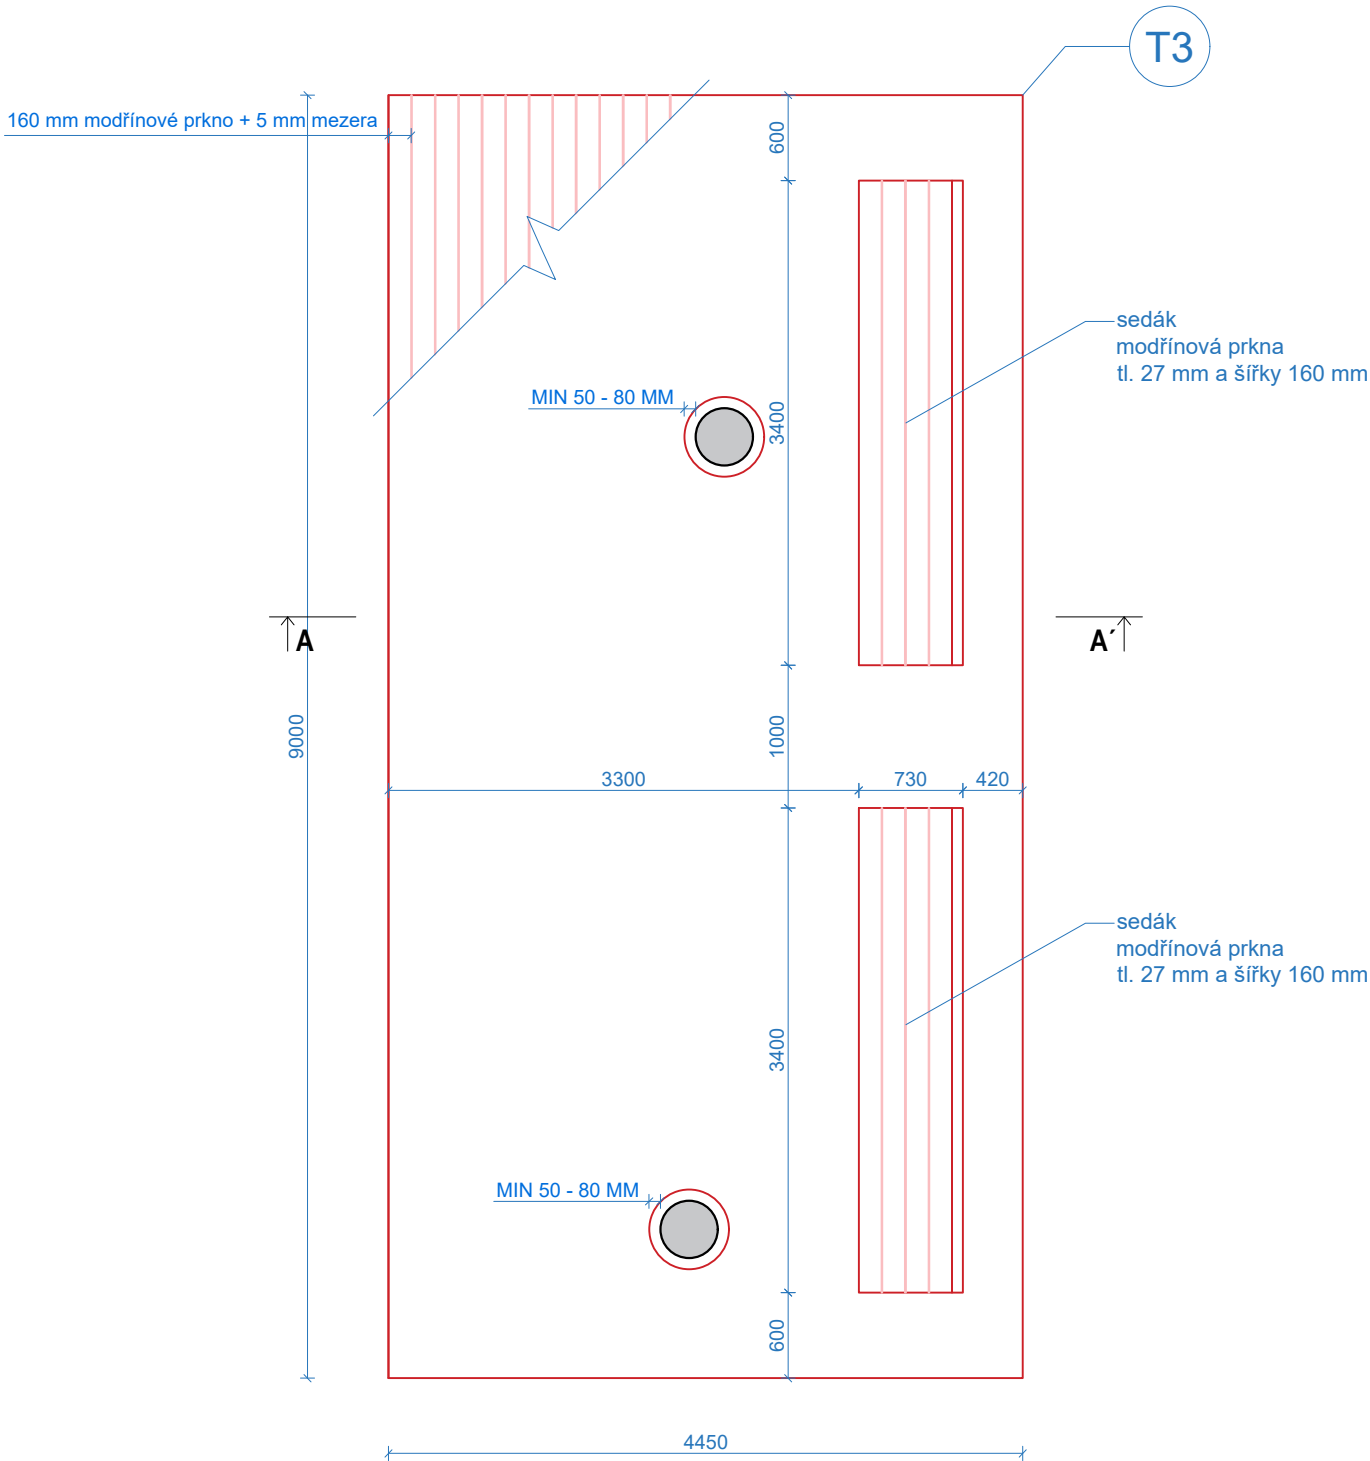

SKUTEČNOU POZICI STROMŮ NUTNO OVĚŘIT NA MÍSTĚ STAVBY.

MINIMÁLNÍ VZDÁLENOST MEZI NOSNÝM TRÁMEM A KMENEM STROMU JE MIN 100 MM !

OTVOR PRO KMEN STROMU MUSÍ BÝT VĚTŠÍ NEŽ OBVOD KMENE. JE NUTNÉ SPLNIT MINIMÁLNÍ VZDÁLENOST 50 - 80 MM PRKNA OD KMENE STROMU.

NUTNO DODRŽET STANDARD NORMU SPPK 01 002:2017 Ochrana dřevin při stavební činnosti ČSN 83 9061

OŽIVENÍ JAROŠKY

| | | |
|--|--|--|
| INVESTOR Statutární město Brno | | |
| VYPRACOVALA Ing.arch. Michaela Skoupilová Ing. Monika Martišková | KONTROLOVAL Ing.arch. David Zajíček | |

| | | |
|---------------------------------|-------------------|-----------------|
| STUPEŇ PROVÁDĚCÍ DOKUMENTACE | | |
| DATUM 18.7.2024 | FORMÁT 2 x A4 | MĚŘÍTKO 1:50 |
| NÁZEV VÝKRESU TERASA T3 | Č. VÝKRESU 6.3 | |

