


ORTOFOTOMAPA




OBEČNÁ MAPA



POLOHA VŮČI MĚSTU

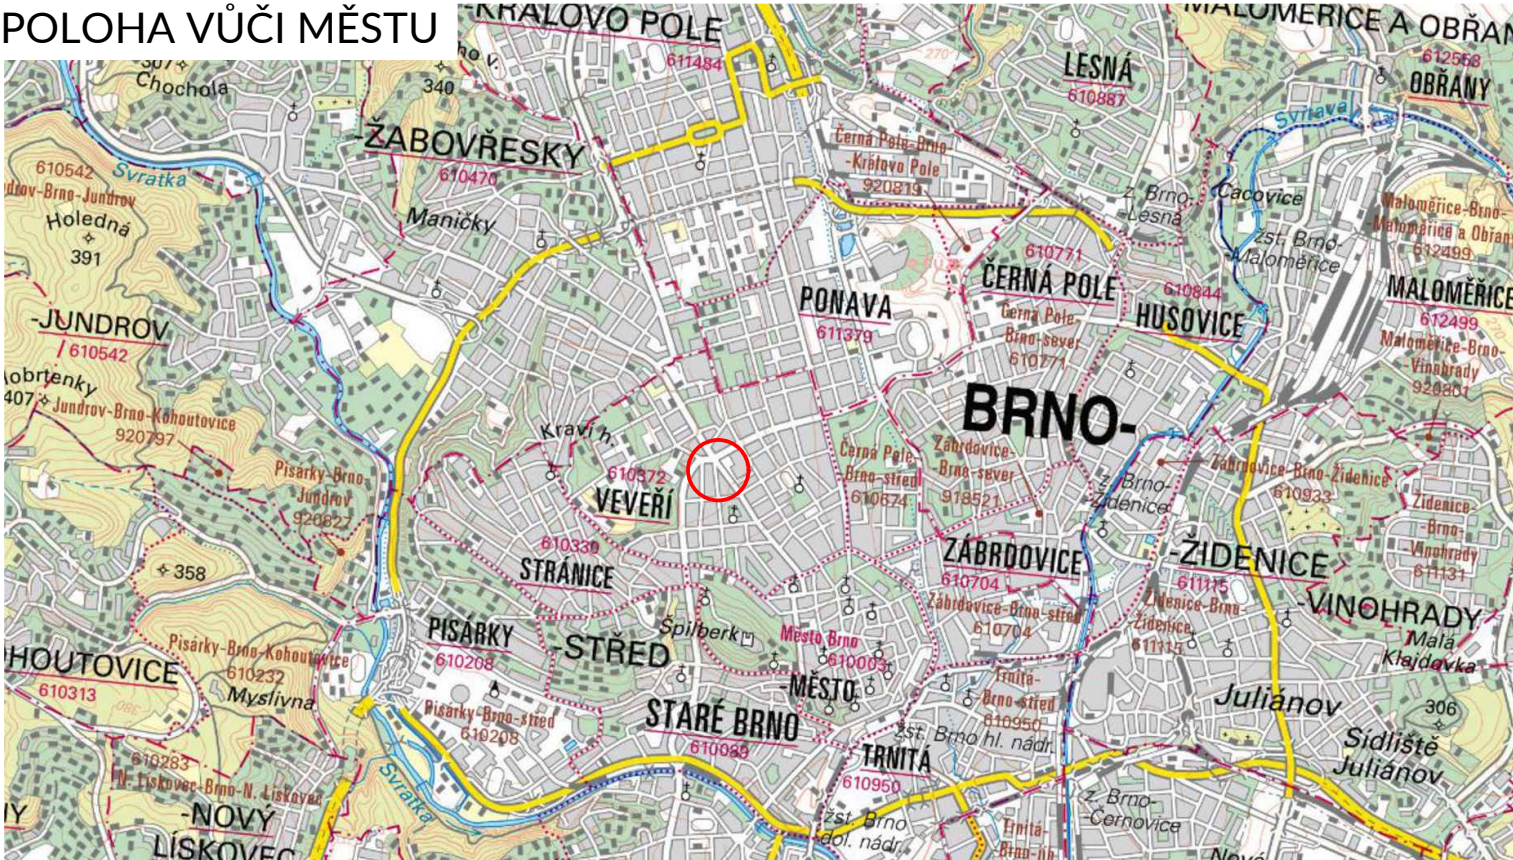

Orientační mapy převzaty z portálu <https://geoportal.cuzk.cz/geoprohlizec/> dne 20.05.2024

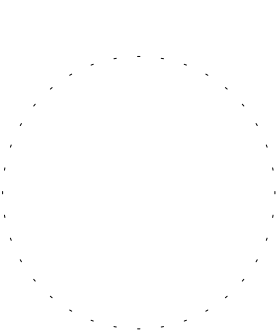

GENERÁLNÍ PROJEKTANT	ARTHEON s.r.o. malek@artheon.cz   +420774864464   Křoftova 2619/45, Brno, 616 00   www.artheon.cz
PROJEKTANT ČÁSTI	ARTHEON s.r.o. malek@artheon.cz   +420774864464   Křoftova 2619/45, Brno, 616 00   www.artheon.cz
REKONSTRUKCE BYTU VEVEŘÍ 71 - BRNO, BYT Č.13	
Statutární město Brno Dominikánské náměstí 196/1, Brno - měst, 602 00 Brno	
Brno [582786]; k.ú. Veverí [610372]; parcela č. 975	
C. Situační výkresy	
SITUAČNÍ VÝKRES ŠIRŠÍCH VZTAHŮ	

AR I <sup>S</sup>	
HIP	Ing. Petr Málek
ZODPOVĚDNÝ PROJEKTANT	Ing. Petr Málek
PROJEKTANT	Ing. arch. Jakub Soška
STUPEŇ	DPS
06/2024	
1:1000 C.1	