


D.1.1.12 TRUHLÁŘSKÉ VÝROBKY - KUCHYŇSKÁ LINKA

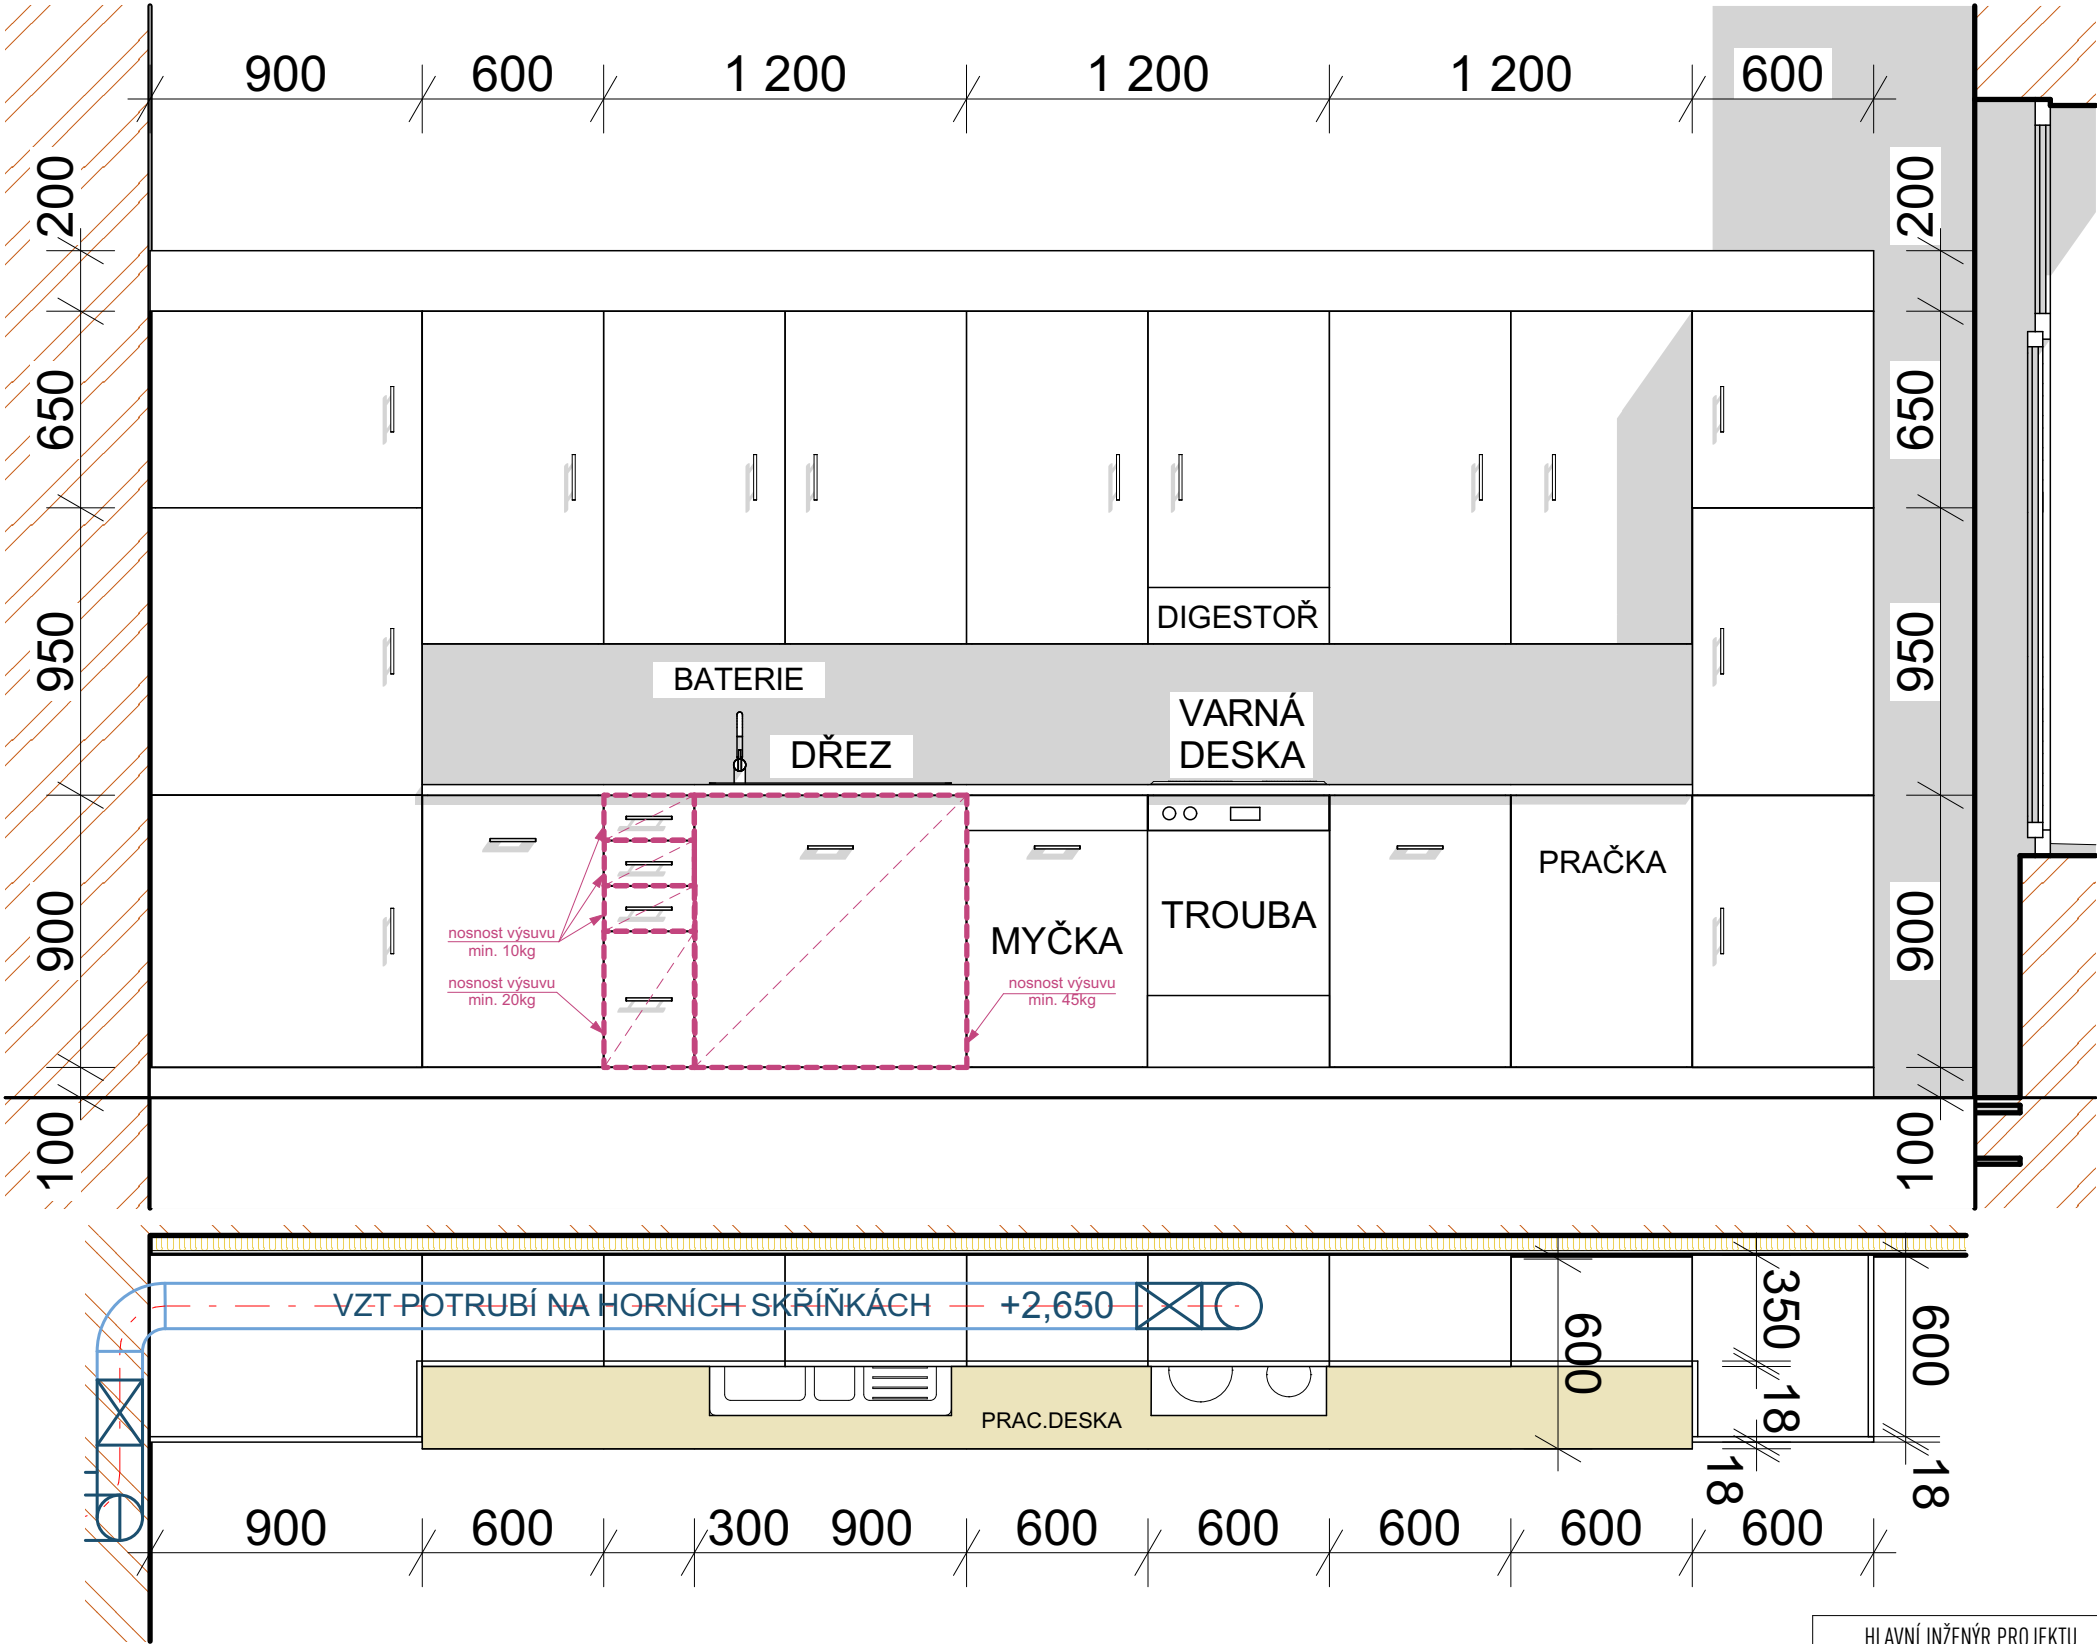

LEGENDA ZAŘÍZENÍ

BATERIE...	dřezová baterie, chrom, otočná
DŘEZ...	kuchyňský dřez 440x760mm, h=185mm. chrom,
DIGESTOŘ...	komínoá digestoř, DN150mm, odtah min.7m délky
VARNÁ DESKA...	varná deska, indukční, černá, 3x220V
TROUBA...	trouba, elektrická, 220V
MYČKA...	myčka na nádobí š.600mm, h.500mm

POZNÁMKY:

- Provedení korpusů skříní z LTD tl.18mm, bílá, perlička, RAL 9010, lepená LTD hrana
- Provedení pohledových částí z LTD tl.18mm, bílá, matná, RAL 9010, lepená ABS hrana 2mm
- Provedení pracovní desky z HPL tl.38mm, dekor dub, světlý
- Provedení obkladu za linkou z HPL tl.18mm, dekor dub, světlý, napojení obkladu na desku s Al (hliníkovým) těsnícím profilem.
- Madla provedena v barvě chrom, vzhled bude odsouhlasen investorem.
- Veškeré zásuvkové výsuvy provedeny s celovýsuvem, kuličkové, s tlumením rázu a automatickým dojezdem.
- Veškeré panty skříněk provést s tlumením rázu a automatickým dojezdem.
- Veškeré skříňky budou visle děleny na dvě poloviny pomocí vložené police z LTD tl.18mm, bílá, RAL 9010, lepená LTD hrana
- Otvírání skříněk provést dle pohledu na kuchyňskou linku.
- Nad horními skříňkami bude proveden 200mm lem z LTD tl.18mm, bílá, matná, RAL 9010

HLAVNÍ INŽENÝR PROJEKTU		VYPRACOVAL		FIRMA		DRS stavební s.r.o.		
Ing. Pavel Kučinský		Bc. Petr Hriš		DRS stavební s.r.o.				
Josefy Faimonové 2227/12, 62800 Brno		602 736 726		Pražákova 1008/69 639 00, Brno – Štýřice				
INVESTOR: Statutární město Brno, Dominikánské náměstí 196/1, 602 00 Brno								
MÍSTO STAVBY: byť č.9, Konečného náměstí 50/1, na poyemku parc.č.931/4 v k.u.Veverí								
AKCE: KONEČNÉHO NÁMĚSTÍ 1 - OPRAVA BYTU Č.9								
STUPEŇ:		DOKUMENTACE PRO PROVEDENÍ STAVBY		REVIZE:		-	MĚŘÍTKO:	ČÍSLO VÝKRESU:
ČÁST DOKUMENTACE:		ARCHITEKTONICKO-STAVEBNÍ ŘEŠENÍ		DATUM:		06/2024	-	D.1.1.12
OBSAH VÝKRESU:		TRUH.VÝROBKY - KUCHYŇSKÁ LINKA		FORMÁT:		A3		