


PLOTNÍ 31, BYT Č. 8 - NOVÝ STAV

M 1:50

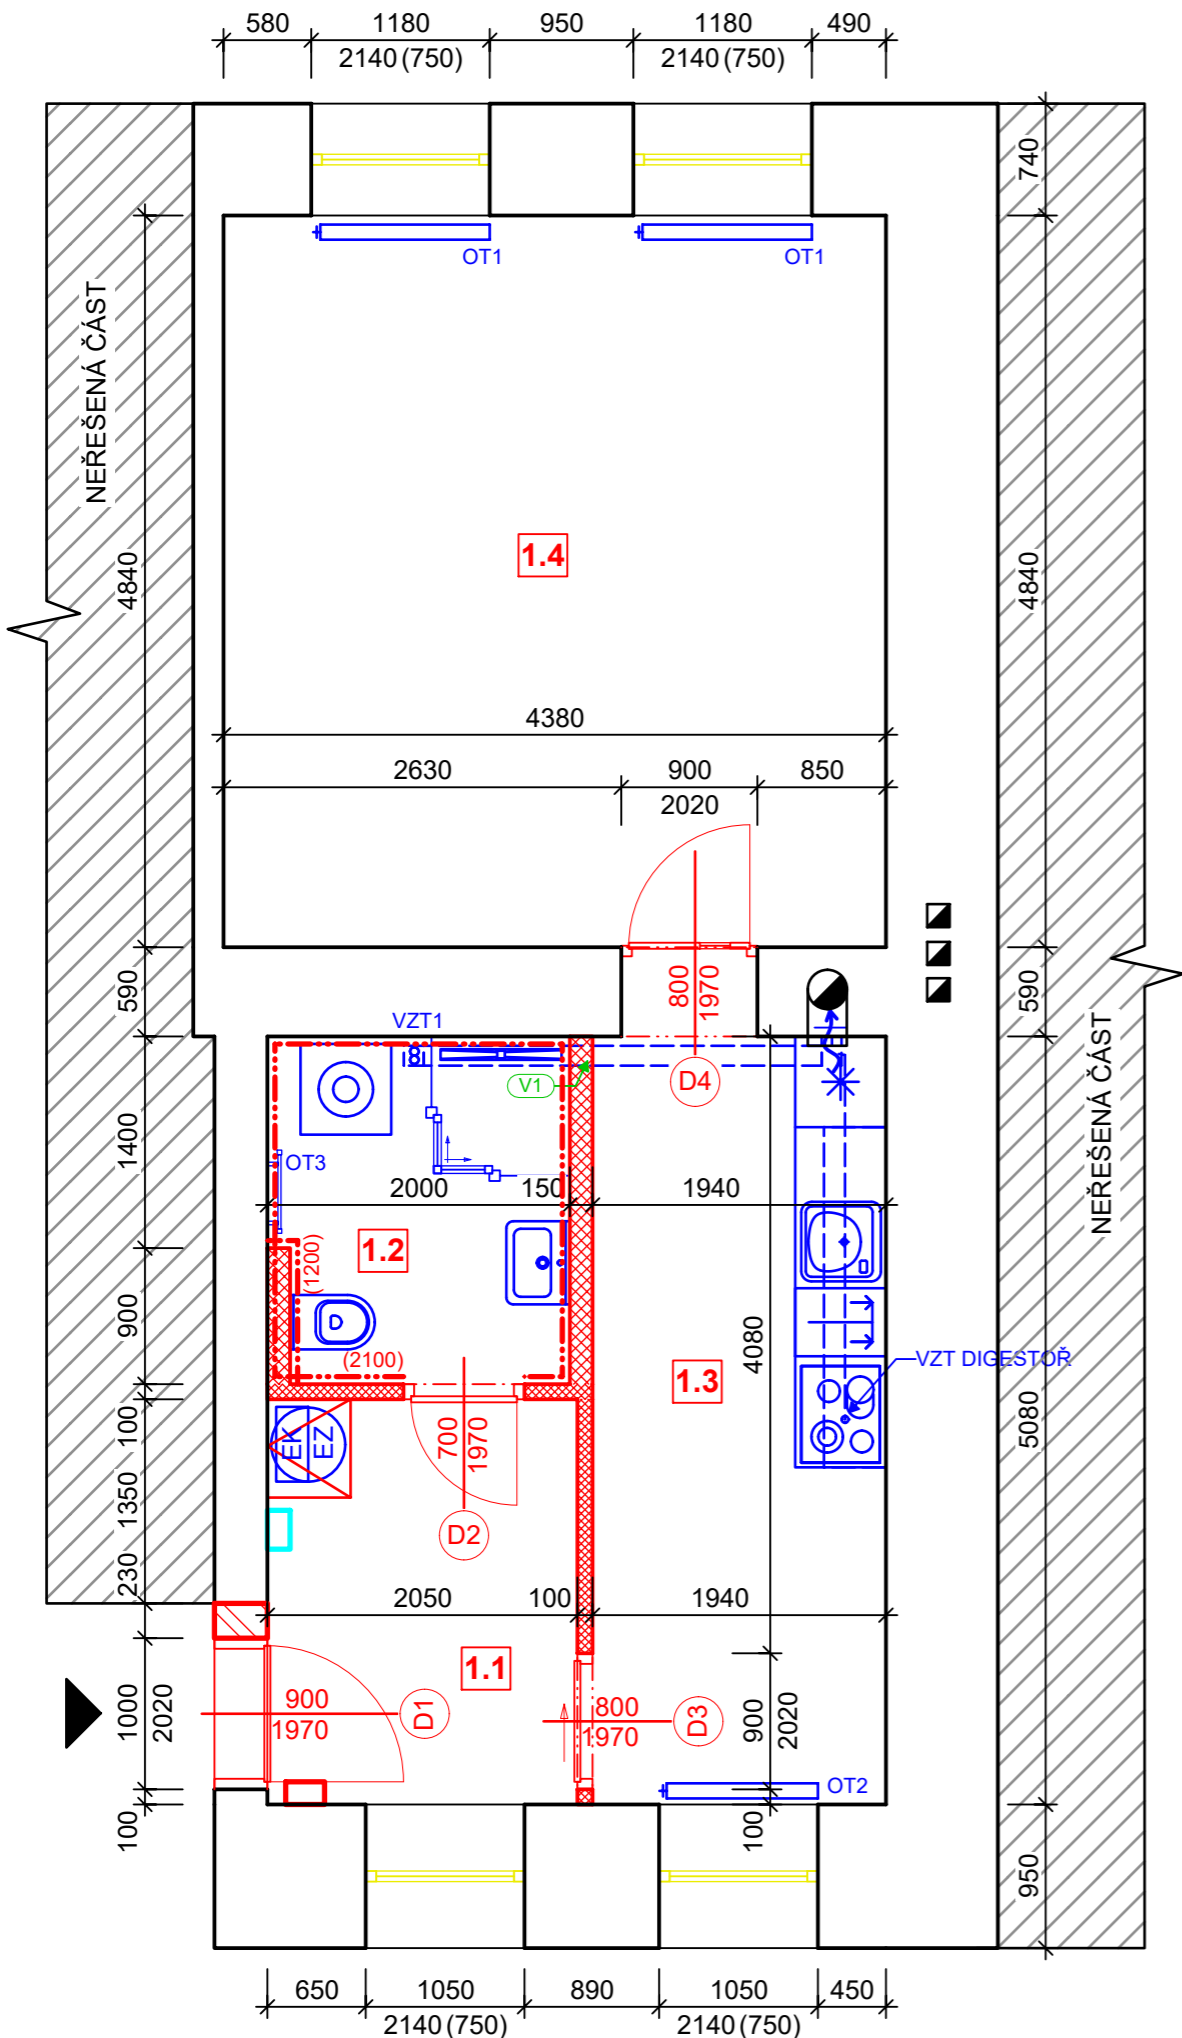

LEGENDA MÍSTNOSTÍ

OZNAČENÍ	NÁZEV MÍSTNOSTI	PLOCHA [m²]	PODLAHA	SV. VÝŠKA STROPU [mm]
1.1	CHODBA	5,49	LEPENÝ VINYL	P1/SDK PODHLED - 3000
1.2	KOUPELNA	4,47	KERAMICKÁ DLAŽBA	P1/SDK PODHLED - 3000
1.3	KUCHYŇ	9,86	LEPENÝ VINYL	P1/SDK PODHLED - 3000
1.4	POKOJ	21,20	LEPENÝ VINYL	P1/SDK PODHLED - 3000

CELKOVÁ PLOCHA MÍSTNOSTÍ 41,02

LEGENDA ZNAČENÍ

	STÁVAJÍCÍ CIHELNÉ ZDIVO		NOVÉ KONSTRUKCE		EK ELEKTRICKÝ KOTEL
	NEŘEŠENÁ ČÁST		ZAHDĚNÍ OTVORU PÓROBETON		EZ EXTERNÍ ZÁSOBNÍK
	VSTUP DO BYTOVÉ JEDNOTKY		NOVÉ SDK PŘÍČKY		VODOMĚR S UZÁVĚREM
	JÁDROVÝ VRT Ø 160 mm PRO POTRUBÍ VZT (V NOVÉ STĚNĚ DO KOUPELNY, VEDENÍ VZT, BOURANÉ KCE)		REPASOVANÉ KCE		POJISTKY
					VENTILÁTOR + VEDENÍ VZT V PODHLEDU

POZNÁMKY

- PODROBNÝ TECHNICKÝ POPIS VIZ TECHNICKÁ ZPRÁVA
- FOTODOKUMENTACE STÁVAJÍCÍHO STAVU JE SOUČÁSTÍ TECHNICKÉ ZPRÁVY
- VEDENÍ POTRUBÍ VZT V PODHLEDU, PODROBNĚJI O VENTILÁTORU VIZ TECHNICKÁ ZPRÁVA
- VE VŠECH MÍSTNOSTECH BUDE SNÍŽENA SVĚTLÁ VÝŠKA NOVÝM SDK PODHLEDEM
- STÁVAJÍCÍ OKNA BUDOU REPASOVÁNA
- NAD UMYVADLO V KOUPELNĚ BUDE UMÍSTĚNO NOVÉ ZRCADLO - 50x80 cm S FAZETOU
- OBKLAD V KUCHYNI A CELÁ KUCHYŇSKÁ LINKA VČETNĚ ZAŘIZOVÁKŮ NENÍ SOUČÁSTÍ DODÁVKY, JE ŘEŠENO TEDY POUZE ORIENTAČNĚ (DLE POŽADAVKŮ OBJEDNATELE)

TATO DOKUMENTACE SLOUŽÍ PRO ÚČELY PROVEDENÍ STAVBY V ROZSAHU DLE VYHL.Č. 499/2006 SB. JE URČENA SVÝM ROZSAHEM A PODROBNOSTMI ŘEŠENÍ PRO VÝBĚR ZHOTOVITELE STAVBY A NÁSLEDNOU REALIZACI. DOKUMENTACE STANOVUJE ZÁSADY, PODMÍNKY, NÁVRHY A PRINCIPY PRO DALŠÍ PŘÍPRAVU STAVBY. ÚDAJE V TĚTO DOKUMENTACI UVEDENÉ NELZE CHÁPAT A VYKLÁDAT SAMOSTATNĚ, ALE VŽDY V KONTEXTU VŠECH OSTATNÍCH ÚDAJŮ V DOKUMENTACI JAKO CELKU OBSAŽENÝCH (JAK V TEXTOVÉ TAK TAKÉ VÝKRESOVÉ ČÁSTI DOKUMENTACE).

JAKÁKOLIV ZMĚNA V DOKUMENTACI, KTERÁ MĚNÍ JEJÍ ZÁSADY, INDIVIDUÁLNĚ NEPROJEDNANÁ A NEOBJEDNANÁ U ZHOTOVITELE DOKUMENTACE, BUDE POKLÁDÁNA ZA PORUŠENÍ ZÁSAD TECHNICKÉHO ŘEŠENÍ A ZPRACOVATEL SI VYHRAŽUJE PRÁVO PÍSEMNĚ INFORMOVAT O TĚTO SKUTEČNOSTI STAVEBNÍ ÚŘAD.

Z1			
OZNAČENÍ	PODROBNOSTI O ZMĚNĚ	DATUM	PODPIS

	Zodpovědný projektant	
	Ing. et Ing. Lukáš Císař	
	Vypracoval	
	Bc. Monika Pěničková	

Místo stavby: Trnitá, parc. číslo: 757, Plotní 72/31, byt č. 8	Zakázkové číslo:	23_129
Investor: Statutární město Brno, Dominikánské náměstí 196/1, 602 00 Brno	Datum:	05/2024
Stavba: <div>OPRAVA BYTŮ ETAPA 7/2023</div>	Stupeň:	DPS/DVZ
	Měřítko:	1:50
Část stavby: SO 01 Bytová jednotka ulice Plotní 31, byt č. 8	Číslo výkresu: <div>3</div>	Číslo paré:
Část PD: D.1.1 Architektonicko-stavební řešení		
Obsah výkresu: <div>PŮDORYS - NOVÝ STAV</div>		

Tato dokumentace je duševním majetkem Projekt4Home s.r.o. Nesmí být použita a kopírována třetí osobou, ji předána či jinak s ní nakládáno bez písemného souhlasu Projekt4Home s.r.o.