


PLOTNÍ 31, BYT Č. 8 - KANALIZACE NOVÝ STAV

M 1:50

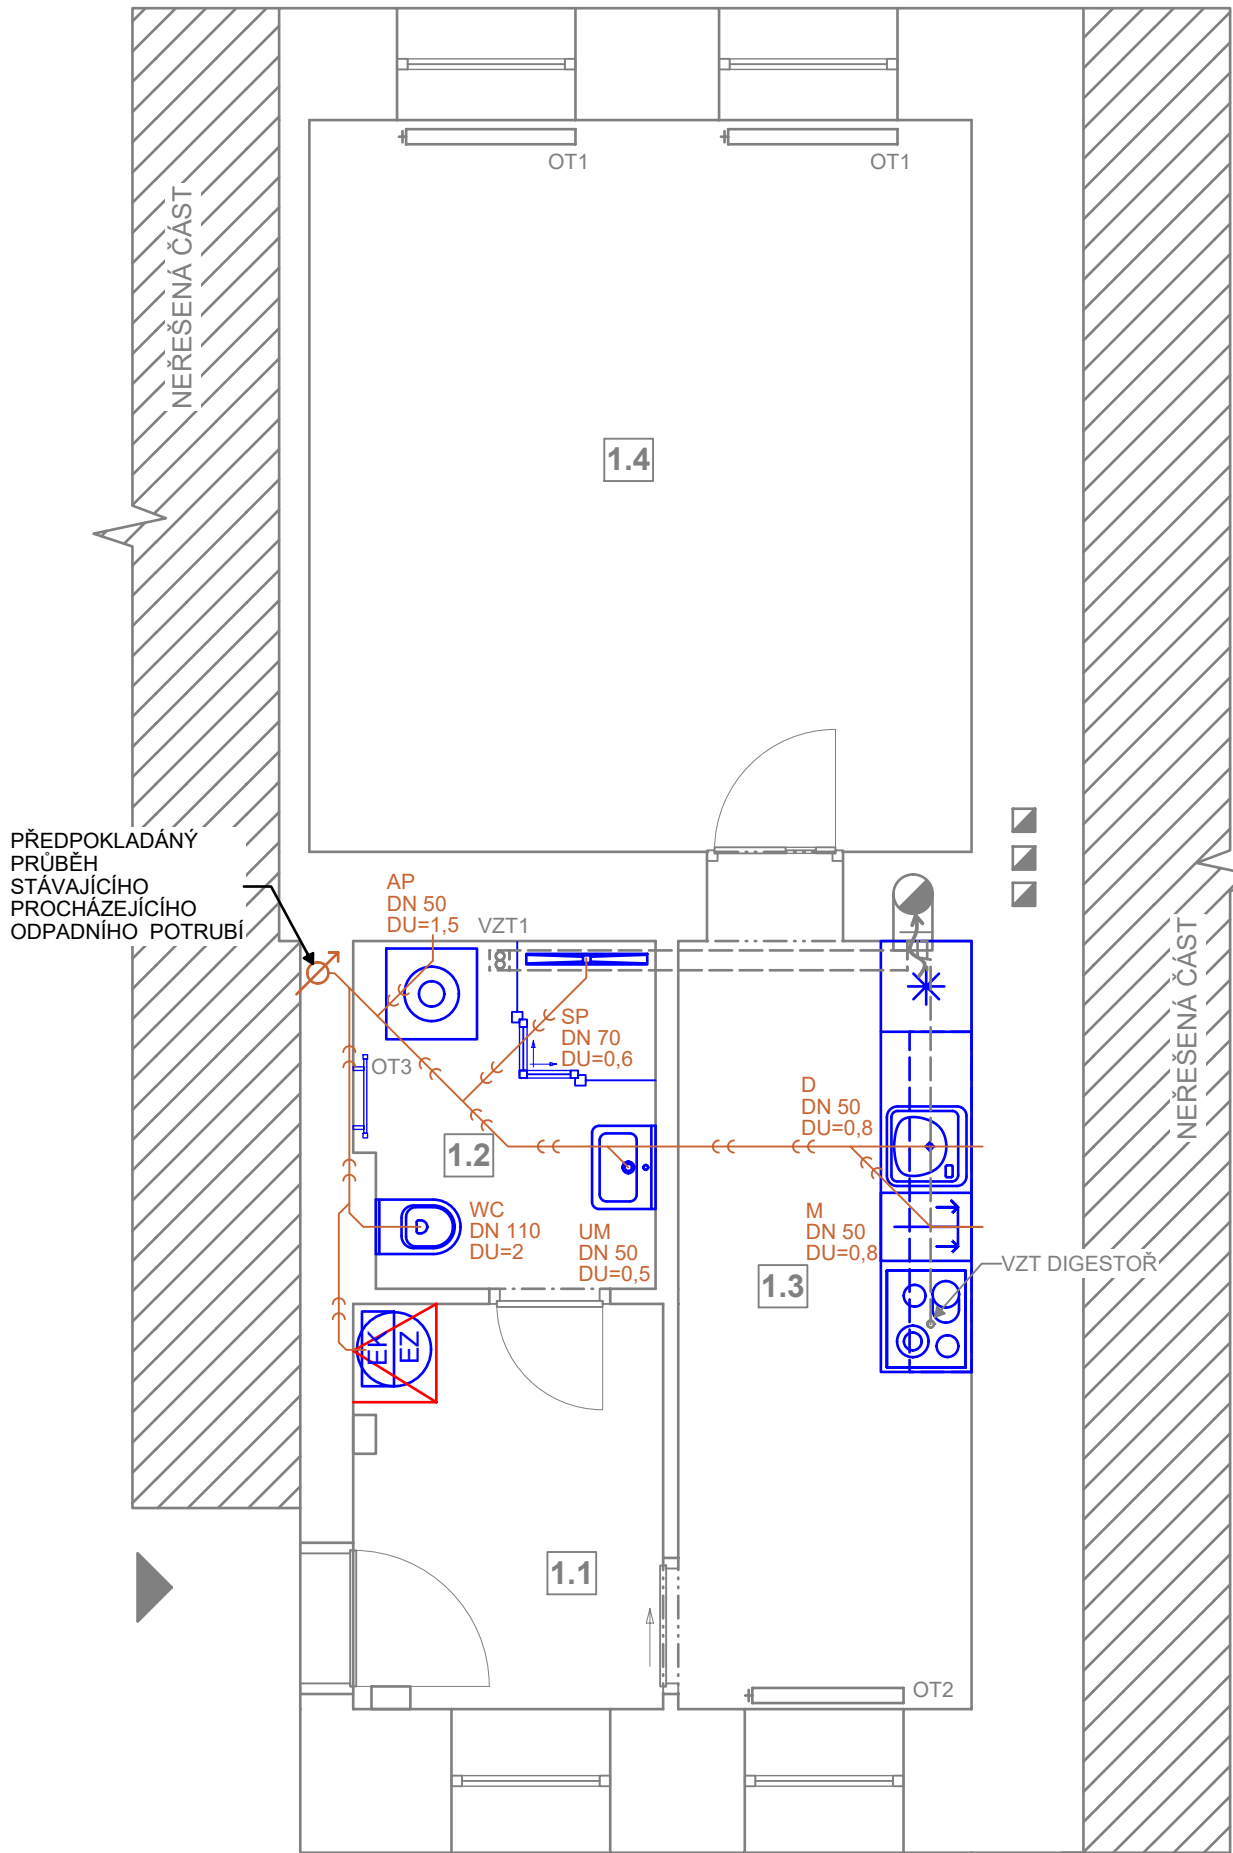

LEGENDA ZNAČENÍ

- POTRUBÍ ODPADNÍ KANALIZACE
- SVISLÉ POTRUBÍ PROCHÁZEJÍCÍ
- VSTUP DO ŘEŠENÉ BYTOVÉ JEDNOTKY

LEGENDA MÍSTNOSTÍ

OZNAČENÍ	NÁZEV MÍSTNOSTI	PLOCHA [m²]	PODLAHA	SV. VÝŠKA STROPU [mm]
1.1	CHODBA	5,49	LEPENÝ VINYL	P1/SDK PODHLED - 3000
1.2	KOUPELNA	4,47	KERAMICKÁ DLAŽBA	P1/SDK PODHLED - 3000
1.3	KUCHYŇ	9,86	LEPENÝ VINYL	P1/SDK PODHLED - 3000
1.4	POKOJ	21,20	LEPENÝ VINYL	P1/SDK PODHLED - 3000

CELKOVÁ PLOCHA MÍSTNOSTÍ 41,02

POZNÁMKY

- VEŠKERÉ ODPADNÍ POTRUBÍ JE NAVRŽENO V SYSTÉMU HT.
- PŘIPOJOVACÍ A SVISLÉ ODPADNÍ POTRUBÍ VNITŘNÍ KANALIZACE JE NAVRŽENO V SYSTÉMU PP.
- STÁVAJÍCÍ VEDENÍ KANALIZAČNÍHO POTRUBÍ BUDE ZRUŠENO A BUDE NAHRAZENO ZCELA NOVÝMI ROZVODY
- VEŠKERÉ NOVÉ ROZVODY BUDOU VEDENY VE ZDI, V PODLAZE NEBO V PŘEDSTĚNÁCH DLE POŽADAVKŮ INVESTORA
- NENÍ ZNÁMO PŘESNÉ UMÍSTĚNÍ STOUPACÍHO POTRUBÍ. V RÁMCI REALIZACE MUSÍ BÝT UPŘESNĚNO ZHOTOVITELEM STAVBY
- SVODNÉ A PŘIPOJOVACÍ POTRUBÍ MUSÍ BÝT PROVEDENO V MINIMÁLNÍM SKLONU 2-3 %, NUTNO PŘI REALIZACI OVĚŘIT
- PRO PROSTUP ZDI JE NUTNÉ KANALIZAČNÍ POTRUBÍ OPATŘIT CHRÁNIČKOU
- PŘED MONTÁŽÍ NUTO UPŘESNIT TYPY ZAŘIZOVACÍCH PŘEDMĚTŮ INVESTOREM PRO SPECIFIKACI PŘIPOJOVACÍCH BODŮ ODPADŮ
- ZAŘIZOVACÍ PŘEDMĚTY MUSÍ BÝT OPATŘENY ZÁPACHOVÝMI UZÁVĚRKAMI

TATO DOKUMENTACE SLOUŽÍ PRO ÚČELY PROVEDENÍ STAVBY V ROZSAHU DLE VYHL.Č. 499/2006 SB. JE URČENA SVÝM ROZSAHEM A PODROBNOSTMI ŘEŠENÍ PRO VÝBĚR ZHOTOVITELE STAVBY A NÁSLEDNOU REALIZACI. DOKUMENTACE STANOVUJE ZÁSADY, PODMÍNKY, NÁVRHY A PRINCIPY PRO DALŠÍ PŘÍPRAVU STAVBY. ÚDAJE V TÉTO DOKUMENTACI UVEDENÉ NELZE CHÁPAT A VYKLÁDAT SAMOSTATNĚ, ALE VŽDY V KONTEXTU VŠECH OSTATNÍCH ÚDAJŮ V DOKUMENTACI JAKO CELKU OBSAŽENÝCH (JAK V TEXTOVÉ TAK TAKÉ VÝKRESOVÉ ČÁSTI DOKUMENTACE).

JAKÁKOLIV ZMĚNA V DOKUMENTACI, KTERÁ MĚNÍ JEJÍ ZÁSADY, INDIVIDUÁLNĚ NEPROJEDNANÁ A NEOBJEDNANÁ U ZHOTOVITELE DOKUMENTACE, BUDE POKLÁDÁNA ZA PORUŠENÍ ZÁSAD TECHNICKÉHO ŘEŠENÍ A ZPRACOVATEL SI VYHRADZUJE PRÁVO PÍSEMNĚ INFORMOVAT O TÉTO SKUTEČNOSTI STAVEBNÍ ÚŘAD.

Z1			
OZNAČENÍ	PODROBNOSTI O ZMĚNĚ	DATUM	PODPIS

	Zodpovědný projektant	
	Ing. et Ing. Lukáš Císař	
	Vypracoval	
	Bc. Monika Pěnčíková	

Místo stavby: Trnitá, parc. číslo: 757, Plotní 72/31, byt č. 8	Zakázkové číslo:	23_129
Investor: Statutární město Brno, Dominikánské náměstí 196/1, 602 00 Brno	Datum:	05/2024
Stavba: <b>OPRAVA BYTŮ ETAPA 7/2023</b>	Stupeň:	DPS/DVZ
	Měřítko:	1:50
Část stavby: SO 01 Bytová jednotka ulice Plotní 31, byt č. 8	Číslo výkresu:	Číslo paré:
Část PD: D.1.4.1 Zdravotně technické instalace		
Obsah výkresu: <b>KANALIZACE - NOVÝ STAV</b>		
	1	

Tato dokumentace je duševním majetkem Projekt4Home s.r.o. Nesmí být použita a kopírována třetí osobou, ji předána či jinak s ní nakládáno bez písemného souhlasu Projekt4Home s.r.o.