


KOUNICOVA 43, BYT Č. 17 - BOURANÉ KCE

M 1:50

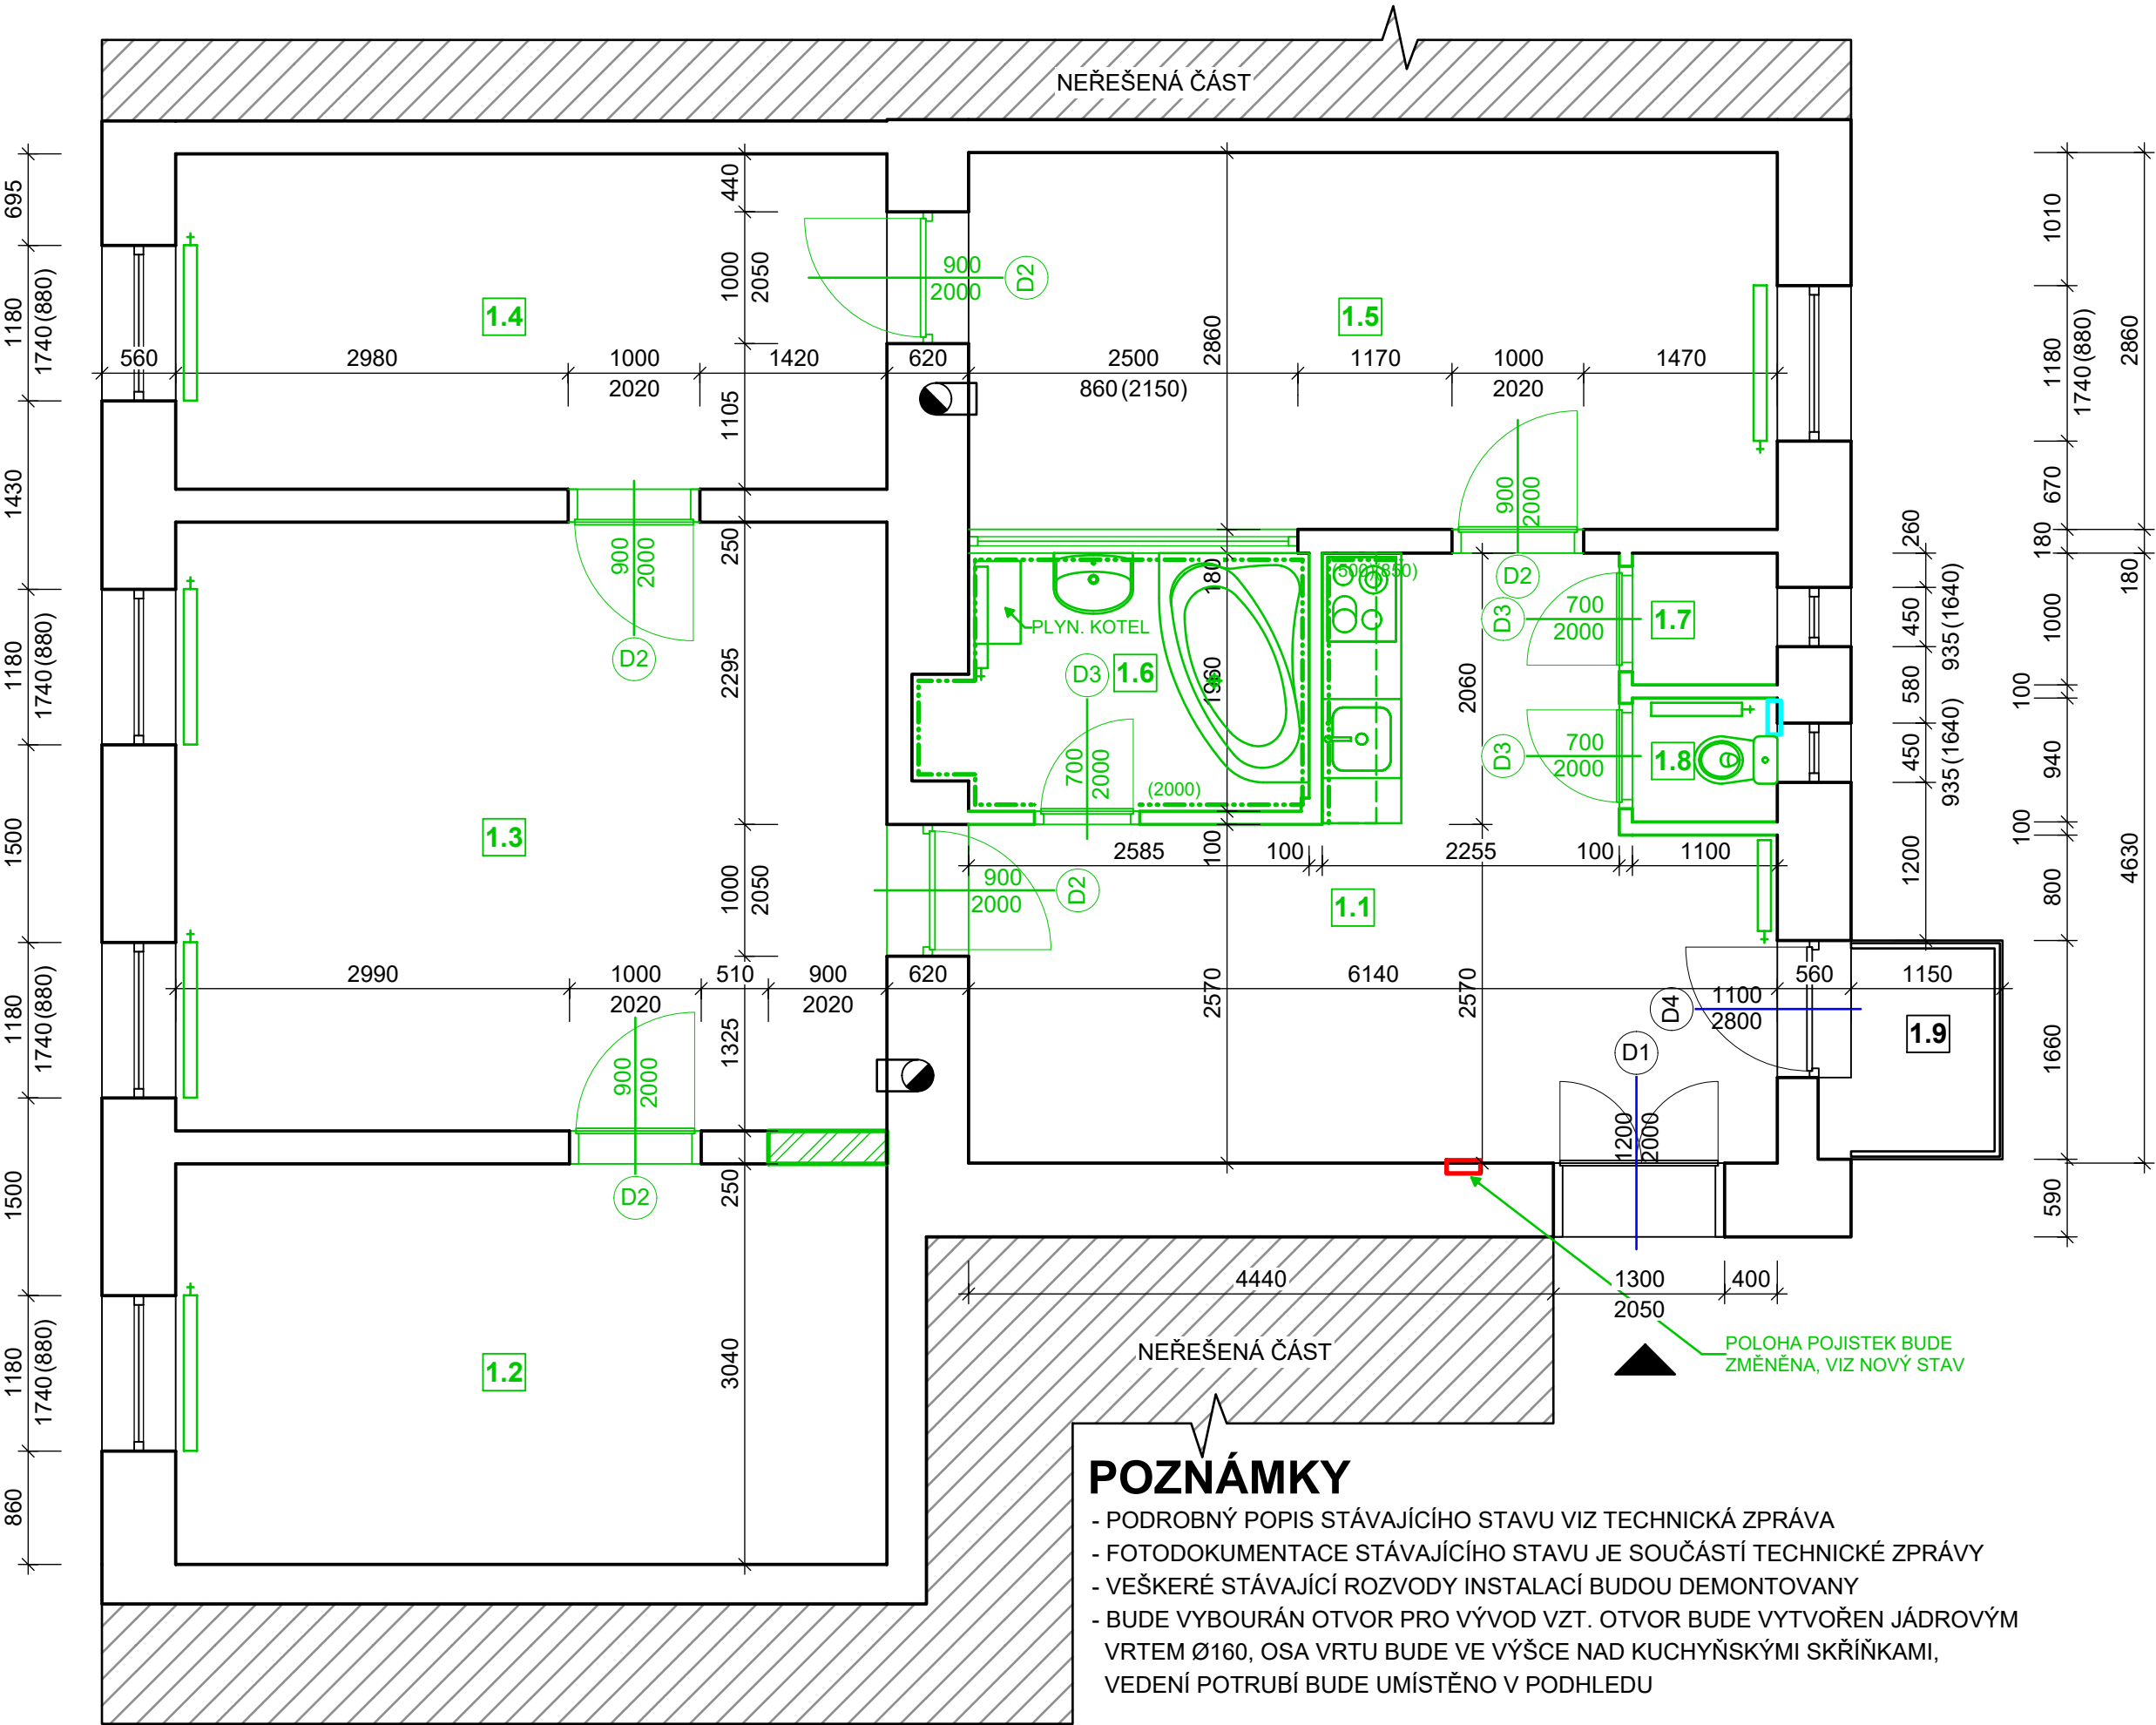

LEGENDA MÍSTNOSTÍ

OZNAČENÍ	NÁZEV MÍSTNOSTI	PLOCHA [m²]	PODLAHA	SV. VÝŠKA STROPU [mm]
1.1	KUCHYŇ + CHODBA	20,33	DŘEVĚNÉ PARKETY	+ 3.060
1.2	POKOJ	16,42	DŘEVĚNÉ PARKETY	+ 3.080
1.3	POKOJ	24,95	DŘEVĚNÉ PARKETY	+ 3.080
1.4	POKOJ	13,74	DŘEVĚNÉ PARKETY	+ 3.080
1.5	POKOJ	17,56	PVC	+ 3.070
1.6	KOUPELNA	5,06	KERAMICKÁ DLAŽBA	+ 3.080
1.7	SPIŽ	1,10	KERAMICKÁ DLAŽBA	+ 3.040
1.8	WC	1,03	KERAMICKÁ DLAŽBA	+ 3.040
1.9	BALKÓN	1,90	KERAMICKÁ DLAŽBA	

CELKOVÁ PLOCHA MÍSTNOSTÍ 102,09

LEGENDA ZNAČENÍ

STÁVAJÍCÍ CIHELNÉ ZDIVO

NEŘEŠENÁ ČÁST

VSTUP DO BYTOVÉ JEDNOTKY

VODOMĚR S UZÁVĚREM

POJISTKY

BOURANÉ KONSTRUKCE

(V1)

JÁDROVÝ VRT Ø 160 mm
PRO POTRUBÍ VZT
(V NOVÉ STĚNĚ DO KOUPELNY,
VEDENÍ VZT VIZ NOVÝ STAV)

Tato projektová dokumentace je zpracována ve stupni dle popisového pole každého výkresu. Vzhledem k charakteru a rozsahu investičního záměru je nutné, aby provedené jednotlivé stavební úpravy a dílčí profese byly dodavatelem zaznamenány prostřednictvím fotodokumentace, záznamů ve stavebním deníku a následně zakresleny do dokumentace skutečného provedení stavby.

TATO DOKUMENTACE SLOUŽÍ PRO ÚČELY PROVEDENÍ STAVBY V ROZSAHU DLE VYHL.Č. 499/2006 SB. JE URČENA SVÝM ROZSAHEM A PODROBNOSTMI ŘEŠENÍ PRO VÝBĚR ZHOTOVITELE STAVBY A NÁSLEDNOU REALIZACI. DOKUMENTACE STANOVUJE ZÁSADY, PODMÍNKY, NÁVRHY A PRINCIPY PRO DALŠÍ PŘÍPRAVU STAVBY. ÚDAJE V TÉTO DOKUMENTACI UVEDENÉ NELZE CHÁPAT A VYKLÁDAT SAMOSTATNĚ, ALE VŽDY V KONTEXTU VŠECH OSTATNÍCH ÚDAJŮ V DOKUMENTACI JAKO CELKU OBSAŽENÝCH (JAK V TEXTOVÉ TAK TAKÉ VÝKRESOVÉ ČÁSTI DOKUMENTACE).

JAKÁKOLIV ZMĚNA V DOKUMENTACI, KTERÁ MĚNÍ JEJÍ ZÁSADY, INDIVIDUÁLNĚ NEPROJEDNANÁ A NEOBJEDNANÁ U ZHOTOVITELE DOKUMENTACE, BUDE POKLÁDÁNA ZA PORUŠENÍ ZÁSAD TECHNICKÉHO ŘEŠENÍ A ZPRACOVATEL SI VYHAZUJE PRÁVO PÍSEMNĚ INFORMOVAT O TĚTO SKUTEČNOSTI STAVEBNÍ ÚŘAD.

Z1			
OZNAČENÍ	PODROBNOSTI O ZMĚNĚ	DATUM	PODPIS

Zodpovědný projektant

Ing. et Ing. Lukáš Císař

Vypracoval

Bc. Monika Pěnčíková

PROJEKT4HOME

Místo stavby: Veveří, parc. číslo: 286, Kounicova 286/43, byt č. 17	Zakázkové číslo:	23_129
Investor: Statutární město Brno, Dominikánské náměstí 196/1, 602 00 Brno	Datum:	05/2024
Stavba: OPRAVA BYTŮ ETAPA 7/2023	Stupeň:	DPS/DVZ
	Měřítko:	1:50
Část stavby: SO 01 Bytová jednotka ulice Kounicova 43, byt č. 17	Číslo výkresu:	Číslo paré:
Část PD: D.1.1 Architektonicko-stavební řešení		
Obsah výkresu: PŮDORYS - BOURANÉ KCE	2	

Tato dokumentace je duševním majetkem Projekt4Home s.r.o. Nesmí být použita a kopírována třetí osobou, ji předána či jinak s ní nakládáno bez písemného souhlasu Projekt4Home s.r.o.