


KOUNICOVA 43, BYT Č. 17 - NOVÝ STAV

M 1:50

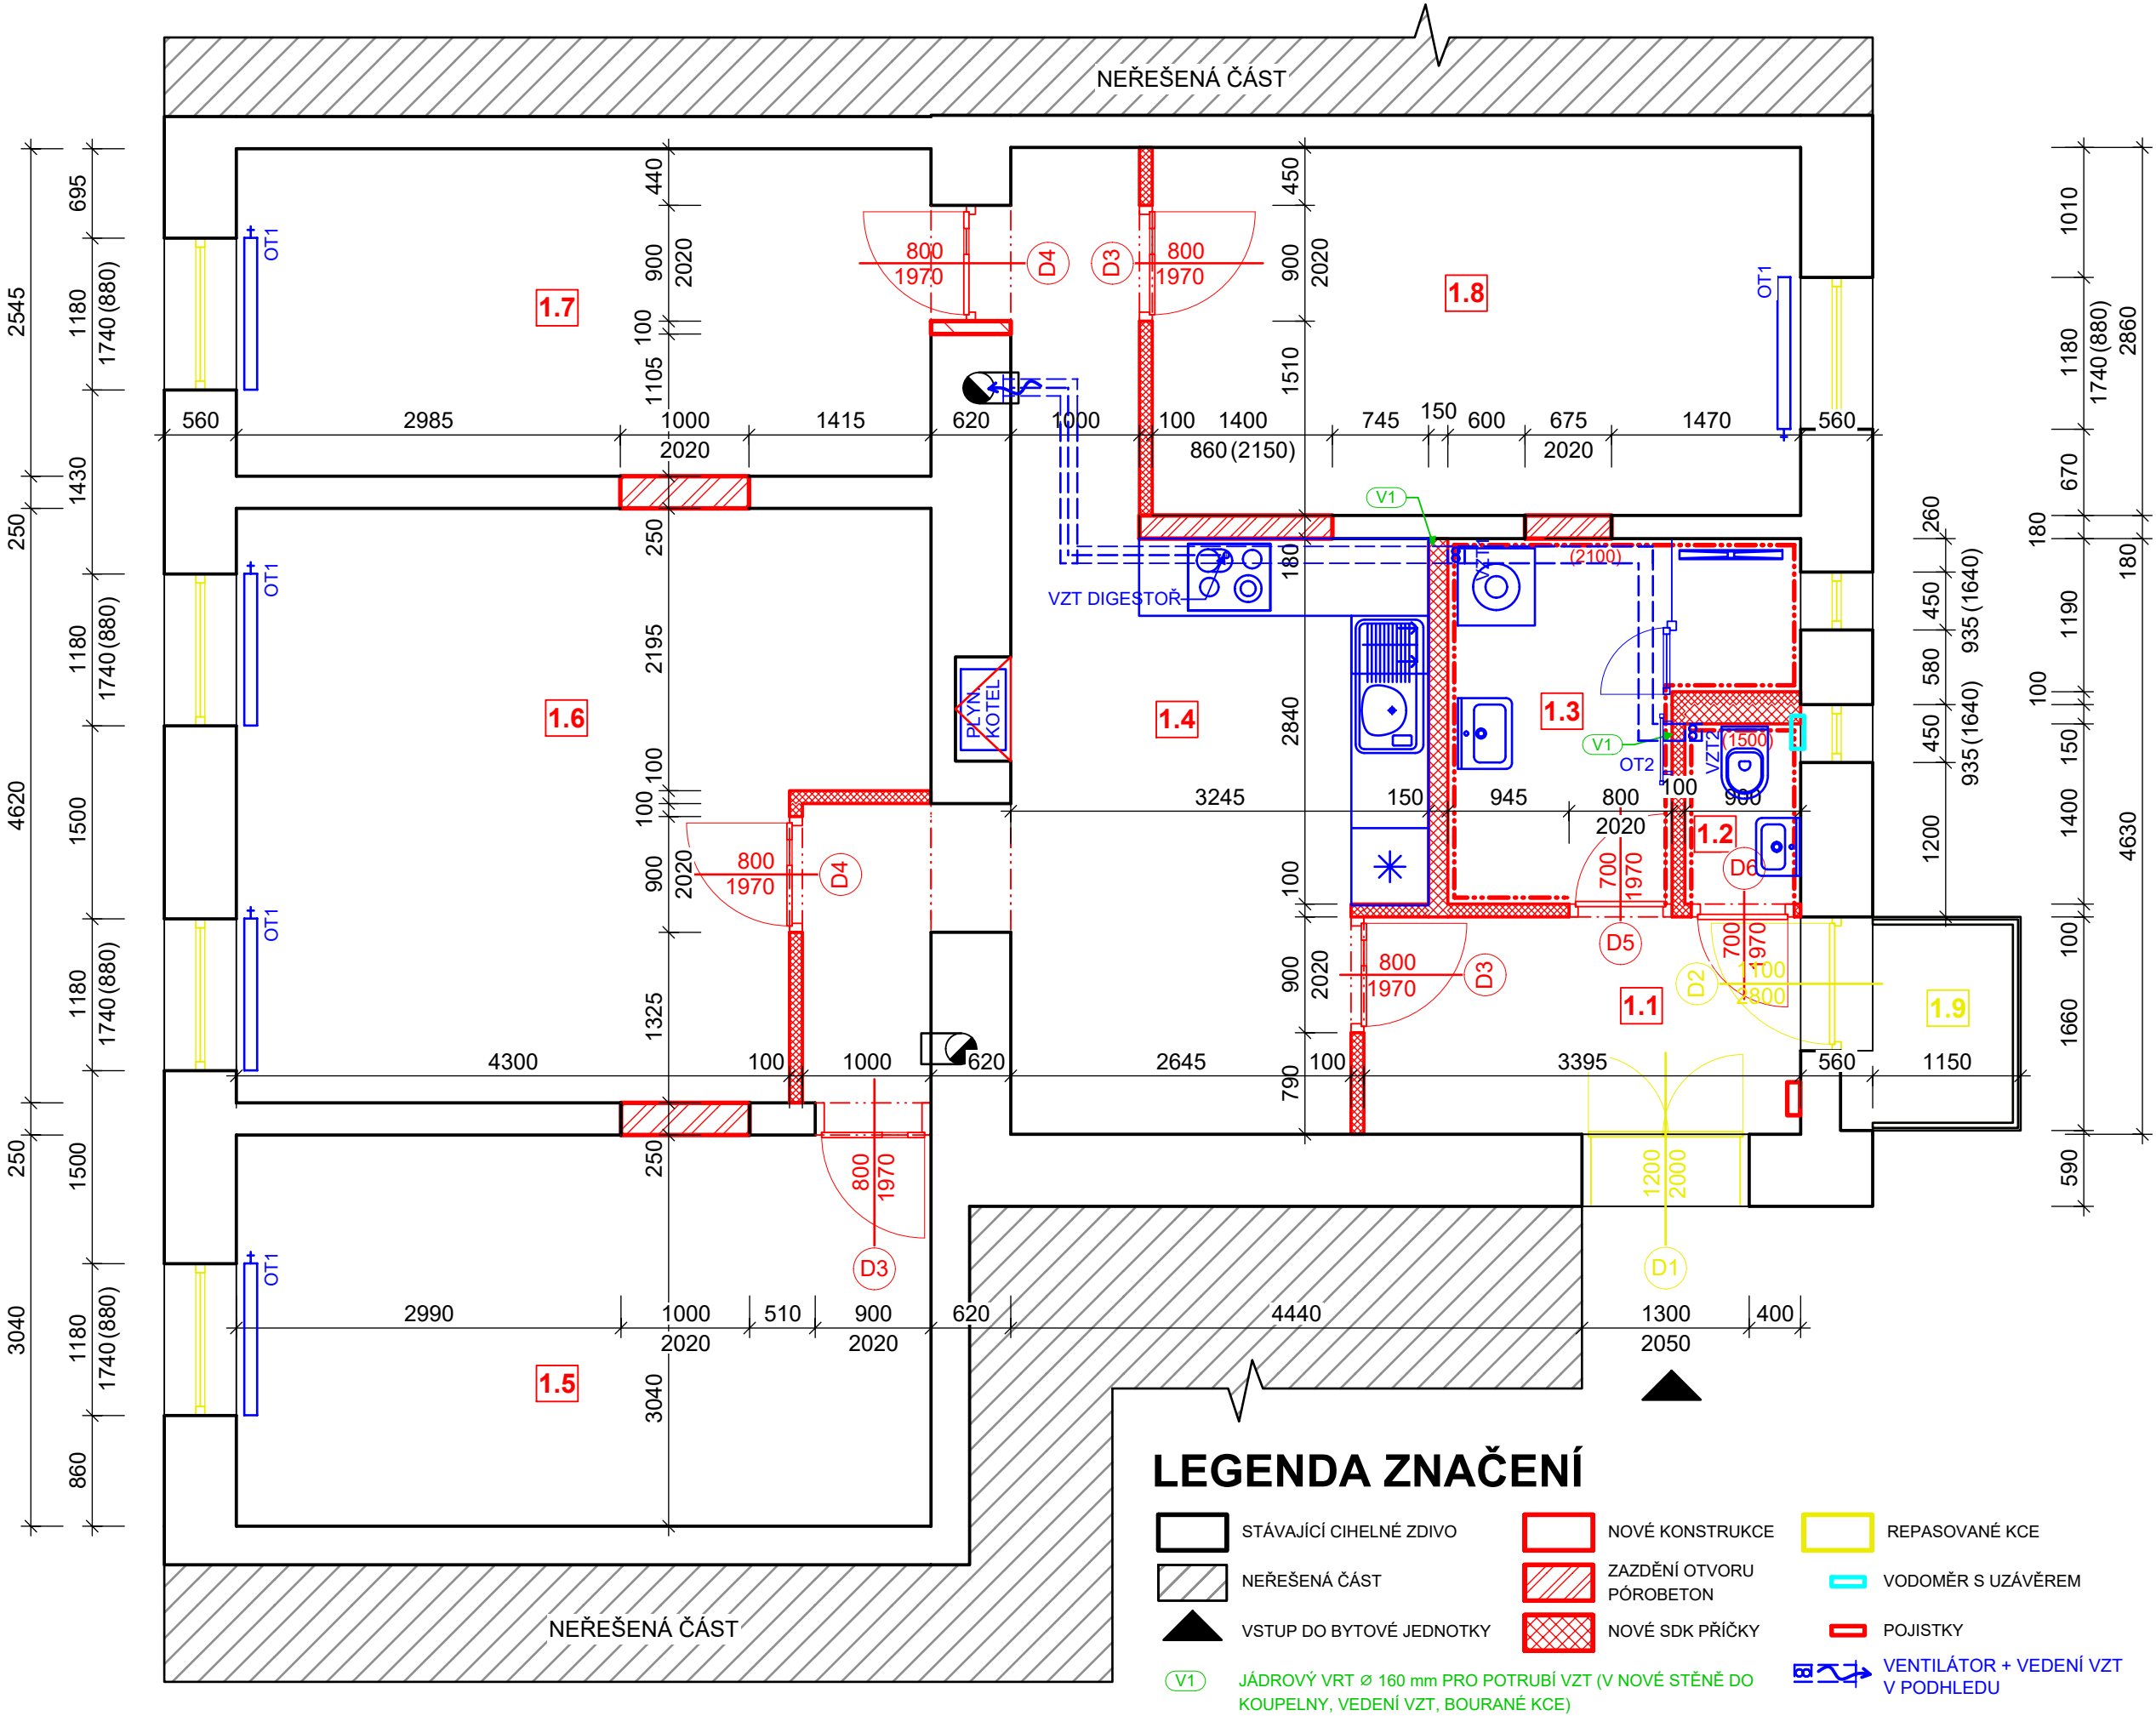

LEGENDA ZNAČENÍ

- STÁVAJÍCÍ CIHELNÉ ZDIVO

NEŘEŠENÁ ČÁST

VSTUP DO BYTOVÉ JEDNOTKY
- NOVÉ KONSTRUKCE

ZAŽDĚNÍ OTVORU PÓROBETON

NOVÉ SDK PŘÍČKY
- REPASOVANÉ KCE

VODOMĚR S UZÁVĚREM

POJISTKY
- JÁDROVÝ VRT Ø 160 mm PRO POTRUBÍ VZT (V NOVÉ STĚNĚ DO KOUPELNY, VEDENÍ VZT, BOURANÉ KCE)

VENTILÁTOR + VEDENÍ VZT V PODHLEDU

LEGENDA MÍSTNOSTÍ

OZNAČENÍ	NÁZEV MÍSTNOSTI	PLOCHA [m²]	PODLAHA	SV. VÝŠKA STROPU [mm]
1.1	ZÁDVEŘÍ	4,46	LEPENÝ VINYL	P1/SDK PODHLED - 2900
1.2	WC	1,26	KERAMICKÁ DLAŽBA	P1/SDK PODHLED - 2900
1.3	KOUPELNA	5,53	KERAMICKÁ DLAŽBA	P1/SDK PODHLED - 2900
1.4	KUCHYŇ + CHODBA	22,80	LEPENÝ VINYL	P1/SDK PODHLED - 2900
1.5	POKOJ	16,42	LEPENÝ VINYL	P1/SDK PODHLED - 2900
1.6	POKOJ	22,28	LEPENÝ VINYL	P1/SDK PODHLED - 2900
1.7	POKOJ	13,74	LEPENÝ VINYL	P1/SDK PODHLED - 2900
1.8	POKOJ	14,41	LEPENÝ VINYL	P1/SDK PODHLED - 2900
1.9	BALKÓN	1,90	KERAMICKÁ DLAŽBA	
CELKOVÁ PLOCHA MÍSTNOSTÍ		101,20		

POZNÁMKY

- PODROBNÝ TECHNICKÝ POPIS VIZ TECHNICKÁ ZPRÁVA
- FOTODOKUMENTACE STÁVAJÍCÍHO STAVU JE SOUČÁSTÍ TECHNICKÉ ZPRÁVY
- VEDENÍ POTRUBÍ VZT V PODHLEDU, PODROBNĚJI O VENTILÁTORU VIZ TECHNICKÁ ZPRÁVA
- VE VŠECH MÍSTNOSTECH BUDE SNÍŽENA SVĚTLÁ VÝŠKA NOVÝM SDK PODHLEDEM
- STÁVAJÍCÍ PLASTOVÁ OKNA A HLAVNÍ VSTUP/ DVEŘE BUDOU REPASOVÁNA
- NAD UMYVADLO V KOUPELNĚ BUDE UMÍSTĚNO NOVÉ ZRCADLO - 50x80 cm S FAZETOU
- OBKLAD V KUCHYNI A CELÁ KUCHYŇSKÁ LINKA VČETNĚ ZAŘIZOVÁKŮ NENÍ SOUČÁSTÍ DODÁVKY, JE ŘEŠENO TEDY POUZE ORIENTAČNĚ (DLE POŽADAVKŮ OBJEDNATELE)

TATO DOKUMENTACE SLOUŽÍ PRO ÚČELY PROVEDENÍ STAVBY V ROZSAHU DLE VYHL.Č. 499/2006 SB. JE URČENA SVÝM ROZSAHEM A PODROBNOSTMI ŘEŠENÍ PRO VÝBĚR ZHOTOVITELE STAVBY A NÁSLEDNOU REALIZACI. DOKUMENTACE STANOVUJE ZÁSADY, PODMÍNKY, NÁVRHY A PRINCIPY PRO DALŠÍ PŘÍPRAVU STAVBY. ÚDAJE V TĚTO DOKUMENTACI UVEDENÉ NELZE CHÁPAT A VYKLÁDAT SAMOSTATNĚ, ALE VŽDY V KONTEXTU VŠECH OSTATNÍCH ÚDAJŮ V DOKUMENTACI JAKO CELKU OBSAŽENÝCH (JAK V TEXTOVÉ TAK TAKÉ VÝKRESOVÉ ČÁSTI DOKUMENTACE).

JAKÁKOLIV ZMĚNA V DOKUMENTACI, KTERÁ MĚNÍ JEJÍ ZÁSADY, INDIVIDUÁLNĚ NEPROJEDNANÁ A NEOBJEDNANÁ U ZHOTOVITELE DOKUMENTACE, BUDE POKLÁDÁNA ZA PORUŠENÍ ZÁSAD TECHNICKÉHO ŘEŠENÍ A ZPRACOVATEL SI VYHRAŽUJE PRÁVO PÍSEMNĚ INFORMOVAT O TĚTO SKUTEČNOSTI STAVEBNÍ ÚŘAD.

Z1			
OZNAČENÍ	PODROBNOSTI O ZMĚNĚ	DATUM	PODPIS
	Zodpovědný projektant		
	Ing. et Ing. Lukáš Císař		
	Vypracoval		
	Bc. Monika Pěnčíková		
Místo stavby: Veveří, parc. číslo: 286, Kounicova 286/43, byt č. 17		Zakázkové číslo:	23_129
Investor: Statutární město Brno, Dominikánské náměstí 196/1, 602 00 Brno		Datum:	05/2024
Stavba: OPRAVA BYTŮ ETAPA 7/2023		Stupeň:	DPS/DVZ
		Měřítko:	1:50
Část stavby: SO 01 Bytová jednotka ulice Kounicova 43, byt č. 17		Číslo výkresu:	Číslo paré:
Část PD: D.1.1 Architektonicko-stavební řešení			
Obsah výkresu: PŮDORYS - NOVÝ STAV		3	

Tato dokumentace je duševním majetkem Projekt4Home s.r.o. Nesmí být použita a kopírována třetí osobou, ji předána či jinak s ní nakládáno bez písemného souhlasu Projekt4Home s.r.o.