


KOUNICOVA 43, BYT Č. 17 - VYTÁPĚNÍ NOVÝ STAV

M 1:50

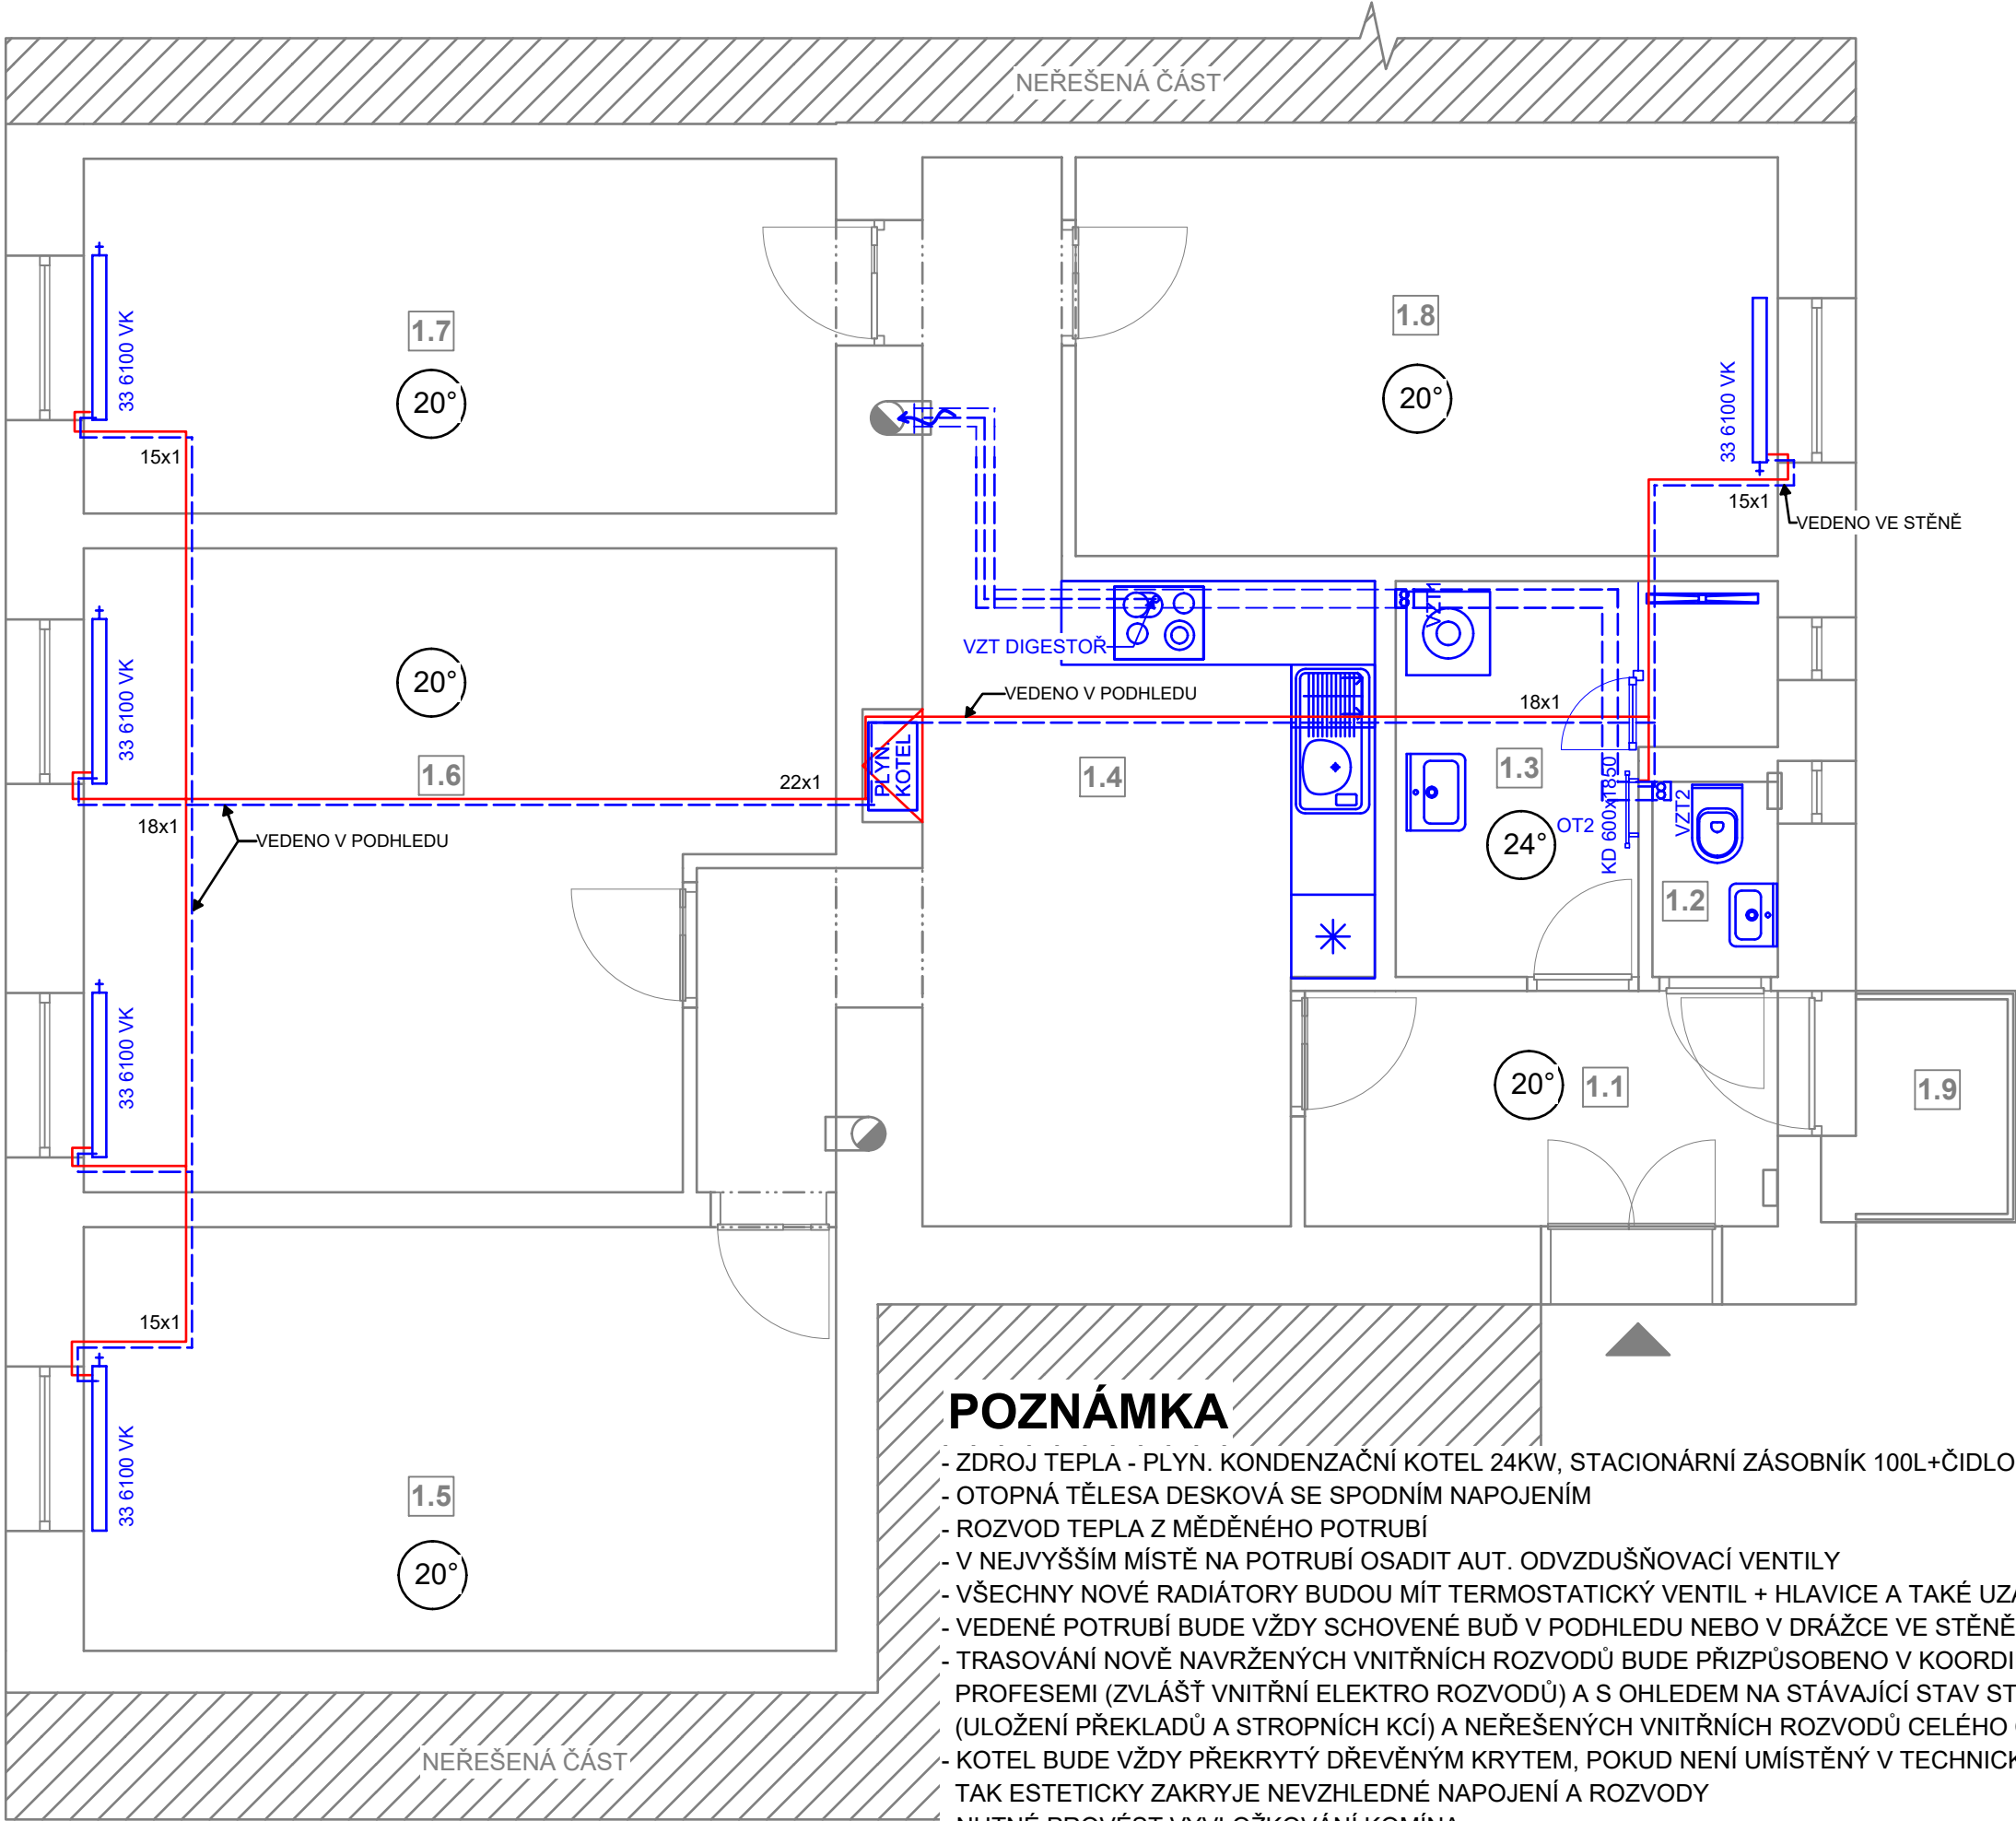

POZNÁMKA

- ZDROJ TEPLA - PLYN. KONDENZAČNÍ KOTEL 24KW, STACIONÁRNÍ ZÁSObNÍK 100L+ČIDLO TUV
- OTOPNÁ TĚLSA DESKOVÁ SE SPOD NÍM NAPOJENÍM
- ROZVOD TEPLA Z MĚDĚNÉHO POTRUBÍ
- V NEJVYŠŠÍM MÍSTĚ NA POTRUBÍ OSADIT AUT. ODVZDUŠŇOVACÍ VENTILY
- VŠECHNY NOVÉ RADIÁTORY BUDOU MÍT TERMOSTATICKÝ VENTIL + HLAVICE A TAKÉ UZAVÍRATELNÉ ŠROUBENÍ
- VEDENÉ POTRUBÍ BUDE VŽDY SCHOVENÉ BUĎ V PODHLEDU NEBO V DRÁŽCE VE STĚNĚ
- TRASOVÁNÍ NOVĚ NAVRŽENÝCH VNITŘNÍCH ROZVODŮ BUDE PŘÍZPŮSOBENO V KOORDINACI S OSTATNÍMI PROFESEMI (ZVLÁŠT VNITŘNÍ ELEKTRO ROZVODŮ) A S OHLEDEM NA STÁVAJÍCÍ STAV STAVEBNÍCH KCÍ (ULOŽENÍ PŘEKLADŮ A STROPNÍCH KCÍ) A NEŘEŠENÝCH VNITŘNÍCH ROZVODŮ CELÉHO OBJEKTU
- KOTEL BUDE VŽDY PŘEKRYTÝ DŘEVĚNÝM KRYTEM, POKUD NENÍ UMÍSTĚNÝ V TECHNICKÉ MÍSTNOSTI, KTERÝ TAK ESTETICKY ZAKRYJE NEVZHLEDNÉ NAPOJENÍ A ROZVODY
- NUTNÉ PROVÉST VYVLOŽKOVÁNÍ KOMÍNA

LEGENDA MÍSTNOSTÍ

OZNAČENÍ	NÁZEV MÍSTNOSTI	PLOCHA [m²]	PODLAHA	SV. VÝŠKA STROPU [mm]
1.1	ZÁDVEŘÍ	4,46	LEPENÝ VINYL	P1/SDK PODHLED - 2900
1.2	WC	1,26	KERAMICKÁ DLAŽBA	P1/SDK PODHLED - 2900
1.3	KOUPELNA	5,53	KERAMICKÁ DLAŽBA	P1/SDK PODHLED - 2900
1.4	KUCHYŇ + CHODBA	22,80	LEPENÝ VINYL	P1/SDK PODHLED - 2900
1.5	POKOJ	16,42	LEPENÝ VINYL	P1/SDK PODHLED - 2900
1.6	POKOJ	22,28	LEPENÝ VINYL	P1/SDK PODHLED - 2900
1.7	POKOJ	13,74	LEPENÝ VINYL	P1/SDK PODHLED - 2900
1.8	POKOJ	14,41	LEPENÝ VINYL	P1/SDK PODHLED - 2900
1.9	BALKÓN	1,90	KERAMICKÁ DLAŽBA	

CELKOVÁ PLOCHA MÍSTNOSTÍ 101,20

LEGENDA ZNAČENÍ

- PŘÍVODNÍ POTRUBÍ
- - - ZPETNÉ POTUBÍ
- ▲ VSTUP DO ŘEŠENÉ BYTOVÉ JEDNOTKY
- ↻ VENTILÁTOR + VEDENÍ VZT V PODHLEDU

TATO DOKUMENTACE SLOUŽÍ PRO ÚČELY PROVEDENÍ STAVBY V ROZSAHU DLE VYHL.Č. 499/2006 SB. JE URČENA SVÝM ROZSAHEM A PODROBNOSTMI ŘEŠENÍ PRO VÝBĚR ZHOTOVITELE STAVBY A NÁSLEDNOU REALIZACI. DOKUMENTACE STANOVUJE ZÁSADY, PODMÍNKY, NÁVRHY A PRINCIPY PRO DALŠÍ PŘÍPRAVU STAVBY. ÚDAJE V TĚTO DOKUMENTACI UVEDENÉ NELZE CHÁPAT A VYKLÁDAT SAMOSTATNĚ, ALE VŽDY V KONTEXTU VŠECH OSTATNÍCH ÚDAJŮ V DOKUMENTACI JAKO CELKU OBSAŽENÝCH (JAK V TEXTOVÉ TAK TAKÉ VÝKRESOVÉ ČÁSTI DOKUMENTACE).

JAKÁKOLIV ZMĚNA V DOKUMENTACI, KTERÁ MĚNÍ JEJÍ ZÁSADY, INDIVIDUÁLNĚ NEPROJEDNANÁ A NEOBJEDNANÁ U ZHOTOVITELE DOKUMENTACE, BUDE POKLÁDÁNA ZA PORUŠENÍ ZÁSAD TECHNICKÉHO ŘEŠENÍ A ZPRACOVATEL SI VYHRAŽUJE PRÁVO PÍSEMNĚ INFORMOVAT O TĚTO SKUTEČNOSTI STAVEBNÍ ÚŘAD.

Z1			
OZNAČENÍ	PODROBNOSTI O ZMĚNĚ	DATUM	PODPIS

	Zodpovědný projektant	
	Ing. et Ing. Lukáš Císař	
	Vypracoval	
	Bc. Monika Pěnčíková	

Místo stavby: Veveří, parc. číslo: 286, Kounicova 286/43, byt č. 17	Zakázkové číslo:	23_129
Investor: Statutární město Brno, Dominikánské náměstí 196/1, 602 00 Brno	Datum:	05/2024
Stavba: OPRAVA BYTŮ ETAPA 7/2023	Stupeň:	DPS/DVZ
	Měřítko:	1:50
Část stavby: SO 01 Bytová jednotka ulice Kounicova 43, byt č. 17	Číslo výkresu:	Číslo paré:
Část PD: D.1.4.1 Zdravotně technické instalace		
Obsah výkresu: VYTÁPĚNÍ - NOVÝ STAV		

Tato dokumentace je duševním majetkem Projekt4Home s.r.o. Nesmí být použita a kopírována třetí osobou, ji předána či jinak s ní nakládáno bez písemného souhlasu Projekt4Home s.r.o.