


MŠ Brno, Všetičkova 36 – výměna střešních oken

PŮDORYS 2.NP

PŮDORYS PODKROVÍ

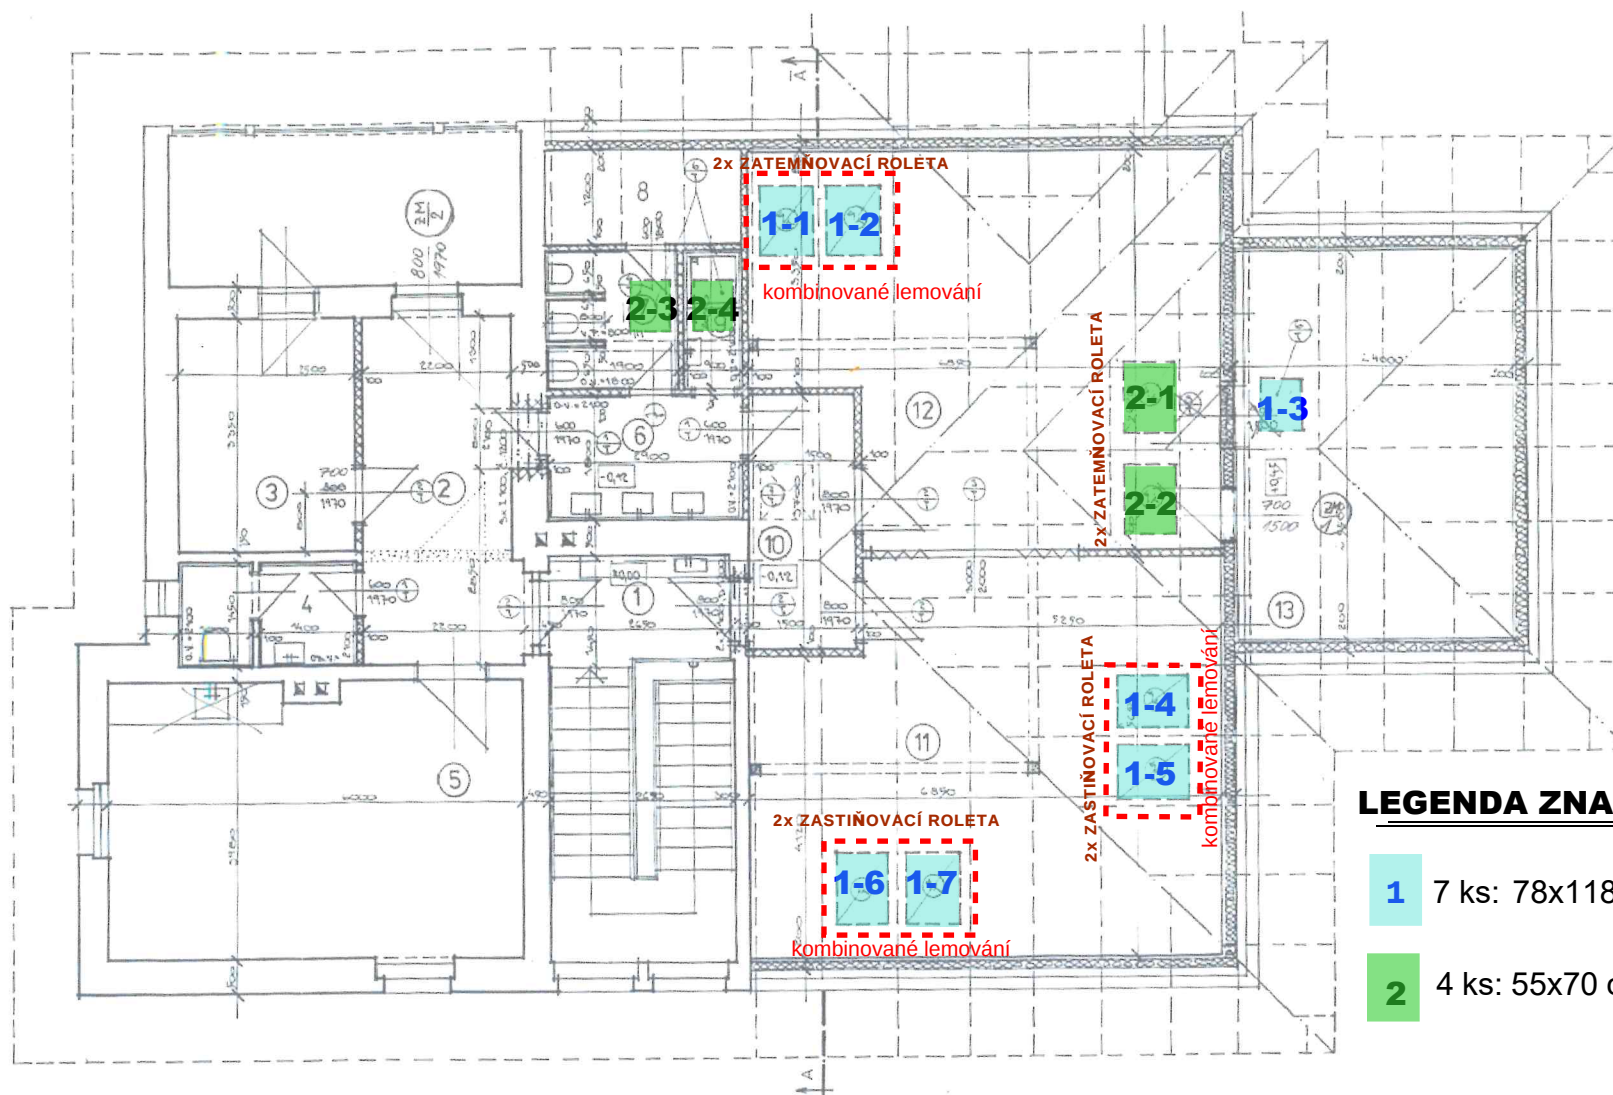

LEGENDA ZNAČENÍ

- 1** 7 ks: 78x118 cm
- 2** 4 ks: 55x70 cm