


BRATISLAVSKÁ 62, BYT Č. 15 - BOURANÉ KCE

M 1:50

Tato projektová dokumentace je zpracována ve stupni dle popisového pole každého výkresu. Vzhledem k charakteru a rozsahu investičního záměru je nutné, aby provedené jednotlivé stavební úpravy a dílčí profese byly dodavatelem zaznamenány prostřednictvím fotodokumentace, záznamů ve stavebním deníku a následně zakresleny do dokumentace skutečného provedení stavby.

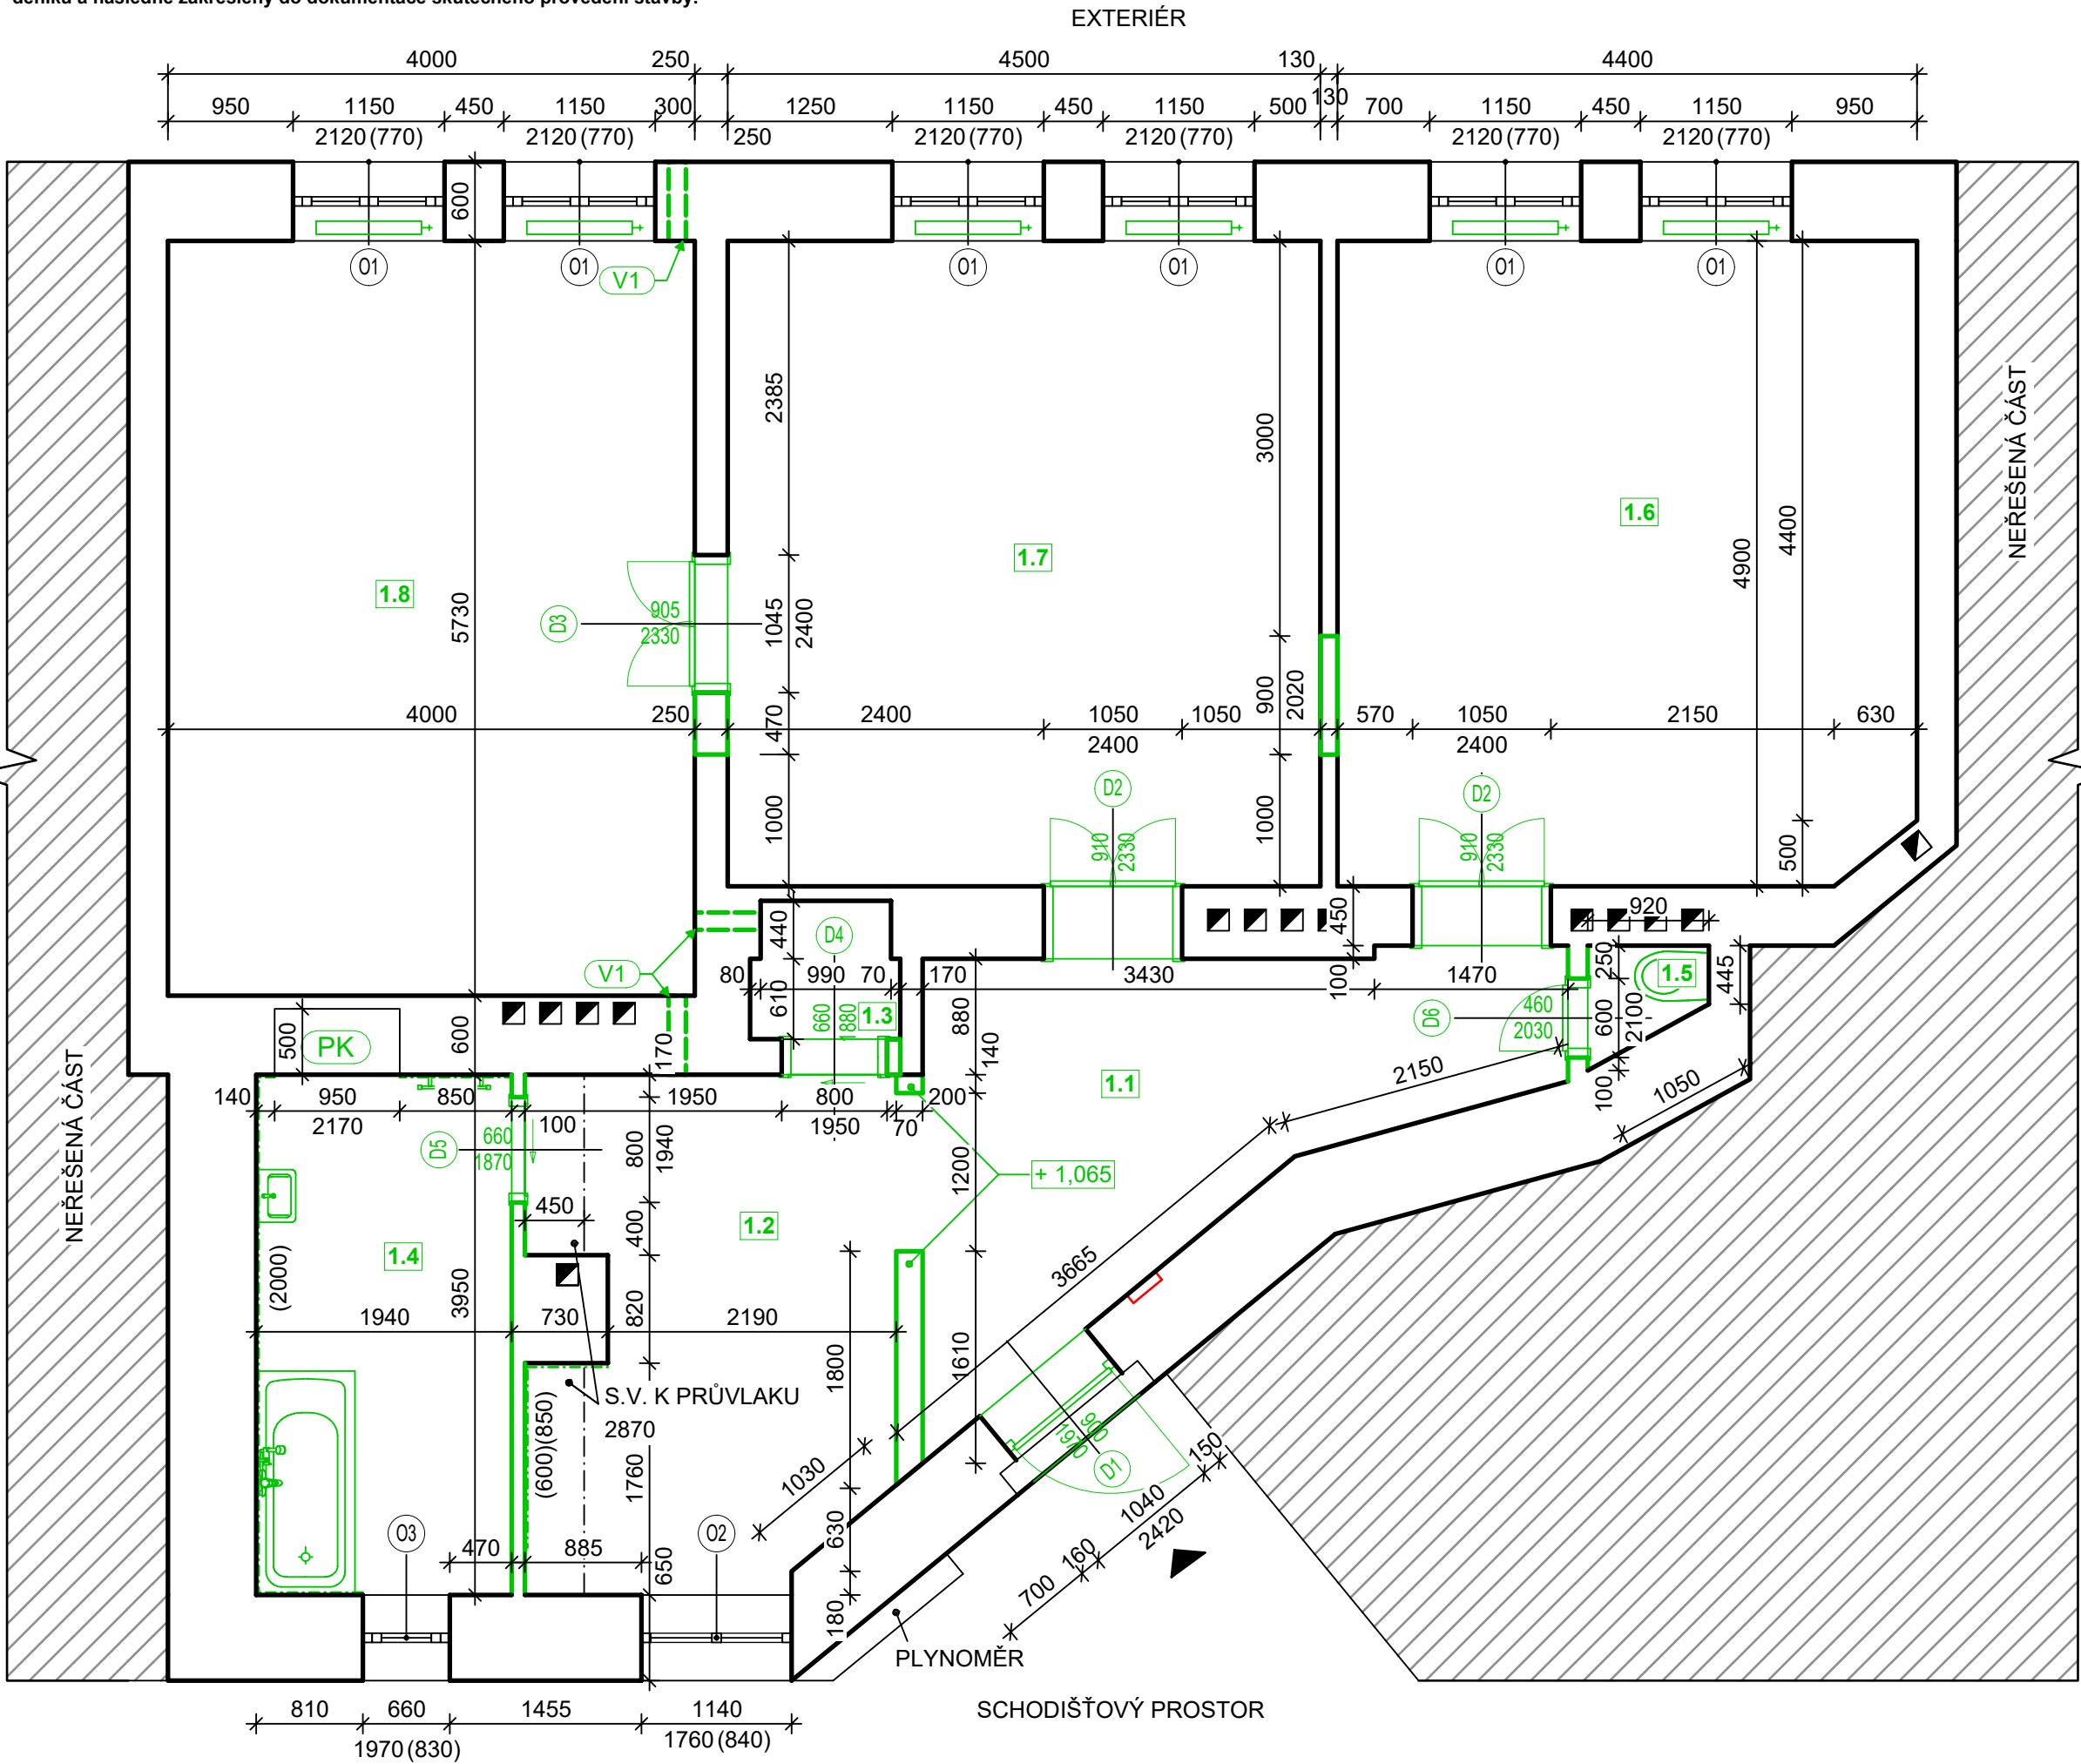

LEGENDA MÍSTNOSTÍ

OZNAČENÍ	NÁZEV MÍSTNOSTI	PLOCHA [m²]	PODLAHA	SV. VÝŠKA STROPU [mm]
1.1	ZÁDVEŘÍ	10,20	LAMINÁT	3190
1.2	KUCHYŇ	10,83	KERAMICKÁ DLAŽBA	3160
1.3	SPIŽ	1,13	KERAMICKÁ DLAŽBA	2815
1.4	KOUPELNA	7,66	KERAMICKÁ DLAŽBA	3170
1.5	WC	0,64	KERAMICKÁ DLAŽBA	3160
1.6	POKOJ	21,40	LAMINÁT	3025
1.7	POKOJ	22,05	LAMINÁT	3150
1.8	POKOJ	22,92	LAMINÁT	3150

CELKOVÁ PLOCHA MÍSTNOSTÍ 96,83

LEGENDA ZNAČENÍ

	STÁVAJÍCÍ CIHELNÉ ZDIVO		BOURANÉ KONSTRUKCE		PK PLYNOVÝ KOTEL
	NEŘEŠENÁ ČÁST		V1 JÁDROVÝ VRT Ø 160 mm PRO POTRUBÍ		POJISTKY
	VSTUP DO BYTOVÉ JEDNOTKY				

POZNÁMKY

- PODROBNÝ POPIS STÁVAJÍCÍHO STAVU VIZ TECHNICKÁ ZPRÁVA
- FOTODOKUMENTACE STÁVAJÍCÍHO STAVU JE SOUČÁSTÍ TECHNICKÉ ZPRÁVY
- VEŠKERÉ STÁVAJÍCÍ ROZVODY INSTALACÍ BUDOU DEMONTOVANY
- POLOHA STOUPACÍHO POTRUBÍ NEBYLA PŘI PROHLÍDCE BYTU ZJIŠTĚNA
- KOUPELNĚ BUDE VYBOURÁN OTVOR PRO VÝVOD VZT. OTVOR BUDE VYTVOŘEN JÁDROVÝM VRTEM Ø160, OSA VRTU BUDE VE VÝŠCE 2,4 m NAD ČISTOU PODLAHOU V KOUPELNĚ

TATO DOKUMENTACE SLOUŽÍ PRO ÚČELY PŘEDÁNÍ STAVBY V ROZSAHU DLE VYHL.Č. 499/2006 SB. JE URČENA SVÝM ROZSAHEM A PODROBNOSTMI ŘEŠENÍ PRO VÝBĚR ZHOTOVITELE STAVBY A NÁSLEDNOU REALIZACI. DOKUMENTACE STANOVUJE ZÁSADY, PODMÍNKY, NÁVRHY A PRINCIPY PRO DALŠÍ PŘÍPRAVU STAVBY. ÚDAJE V TĚTO DOKUMENTACI UVEDENÉ NELZE CHÁPAT A VYKLÁDAT SAMOSTATNĚ, ALE VŽDY V KONTEXTU VŠECH OSTATNÍCH ÚDAJŮ V DOKUMENTACI JAKO CELKU OBSAŽENÝCH (JAK V TEXTOVÉ TAK TAKÉ VÝKRESOVÉ ČÁSTI DOKUMENTACE).

JAKÁKOLIV ZMĚNA V DOKUMENTACI, KTERÁ MĚNÍ JEJÍ ZÁSADY, INDIVIDUÁLNĚ NEPROJEDNANÁ A NEOBJEDNANÁ U ZHOTOVITELE DOKUMENTACE, BUDE POKLÁDÁNA ZA PORUŠENÍ ZÁSAD TECHNICKÉHO ŘEŠENÍ A ZPRACOVATEL SI VYHRÁZUJE PRÁVO PÍSEMNĚ INFORMOVAT O TĚTO SKUTEČNOSTI STAVEBNÍ ÚŘAD.

Z1			
OZNAČENÍ	PODROBNOSTI O ZMĚNĚ	DATUM	PODPIS

	Zodpovědný projektant	D2C PROJEKT group s.r.o. Čejkova 3462/28 IČ: 07289227 615 00 Brno - Židenice DIČ: CZ07289277 +420 728 187 310 www.d2c.cz
	Ing. et Ing. Lukáš Císař	
	Vypracoval	
	Bc. Monika Pěnčíková	

Místo stavby: Bratislavská 62, byt č. 15	Zakázkové číslo:	23_120
Investor: Statutární město Brno, Dominikánské náměstí 196/1, 602 00 Brno	Datum:	01/2024
Stavba: OPRAVA BYTŮ ETAPA 4/2023	Stupeň:	DPS/DVZ
	Měřítko:	1:50
Část stavby: SO 01 Bytová jednotka ulice Bratislavská 62, byt č. 15	Číslo výkresu:	Číslo paré:
Část PD: D.1.1 Architektonicko-stavební řešení		
Obsah výkresu: PŮDORYS - BOURANÉ KCE	D.1.1.b.2	

Tato dokumentace je duševním majetkem D2C PROJEKT group s.r.o. Nesmí být použita a kopírována třetí osobou, ji předána či jinak s ní nakládáno bez písemného souhlasu D2C PROJEKT group s.r.o.