


ŠPITÁLKA 39, BYT Č. 7 - VYTÁPĚNÍ NOVÝ STAV

M 1:50

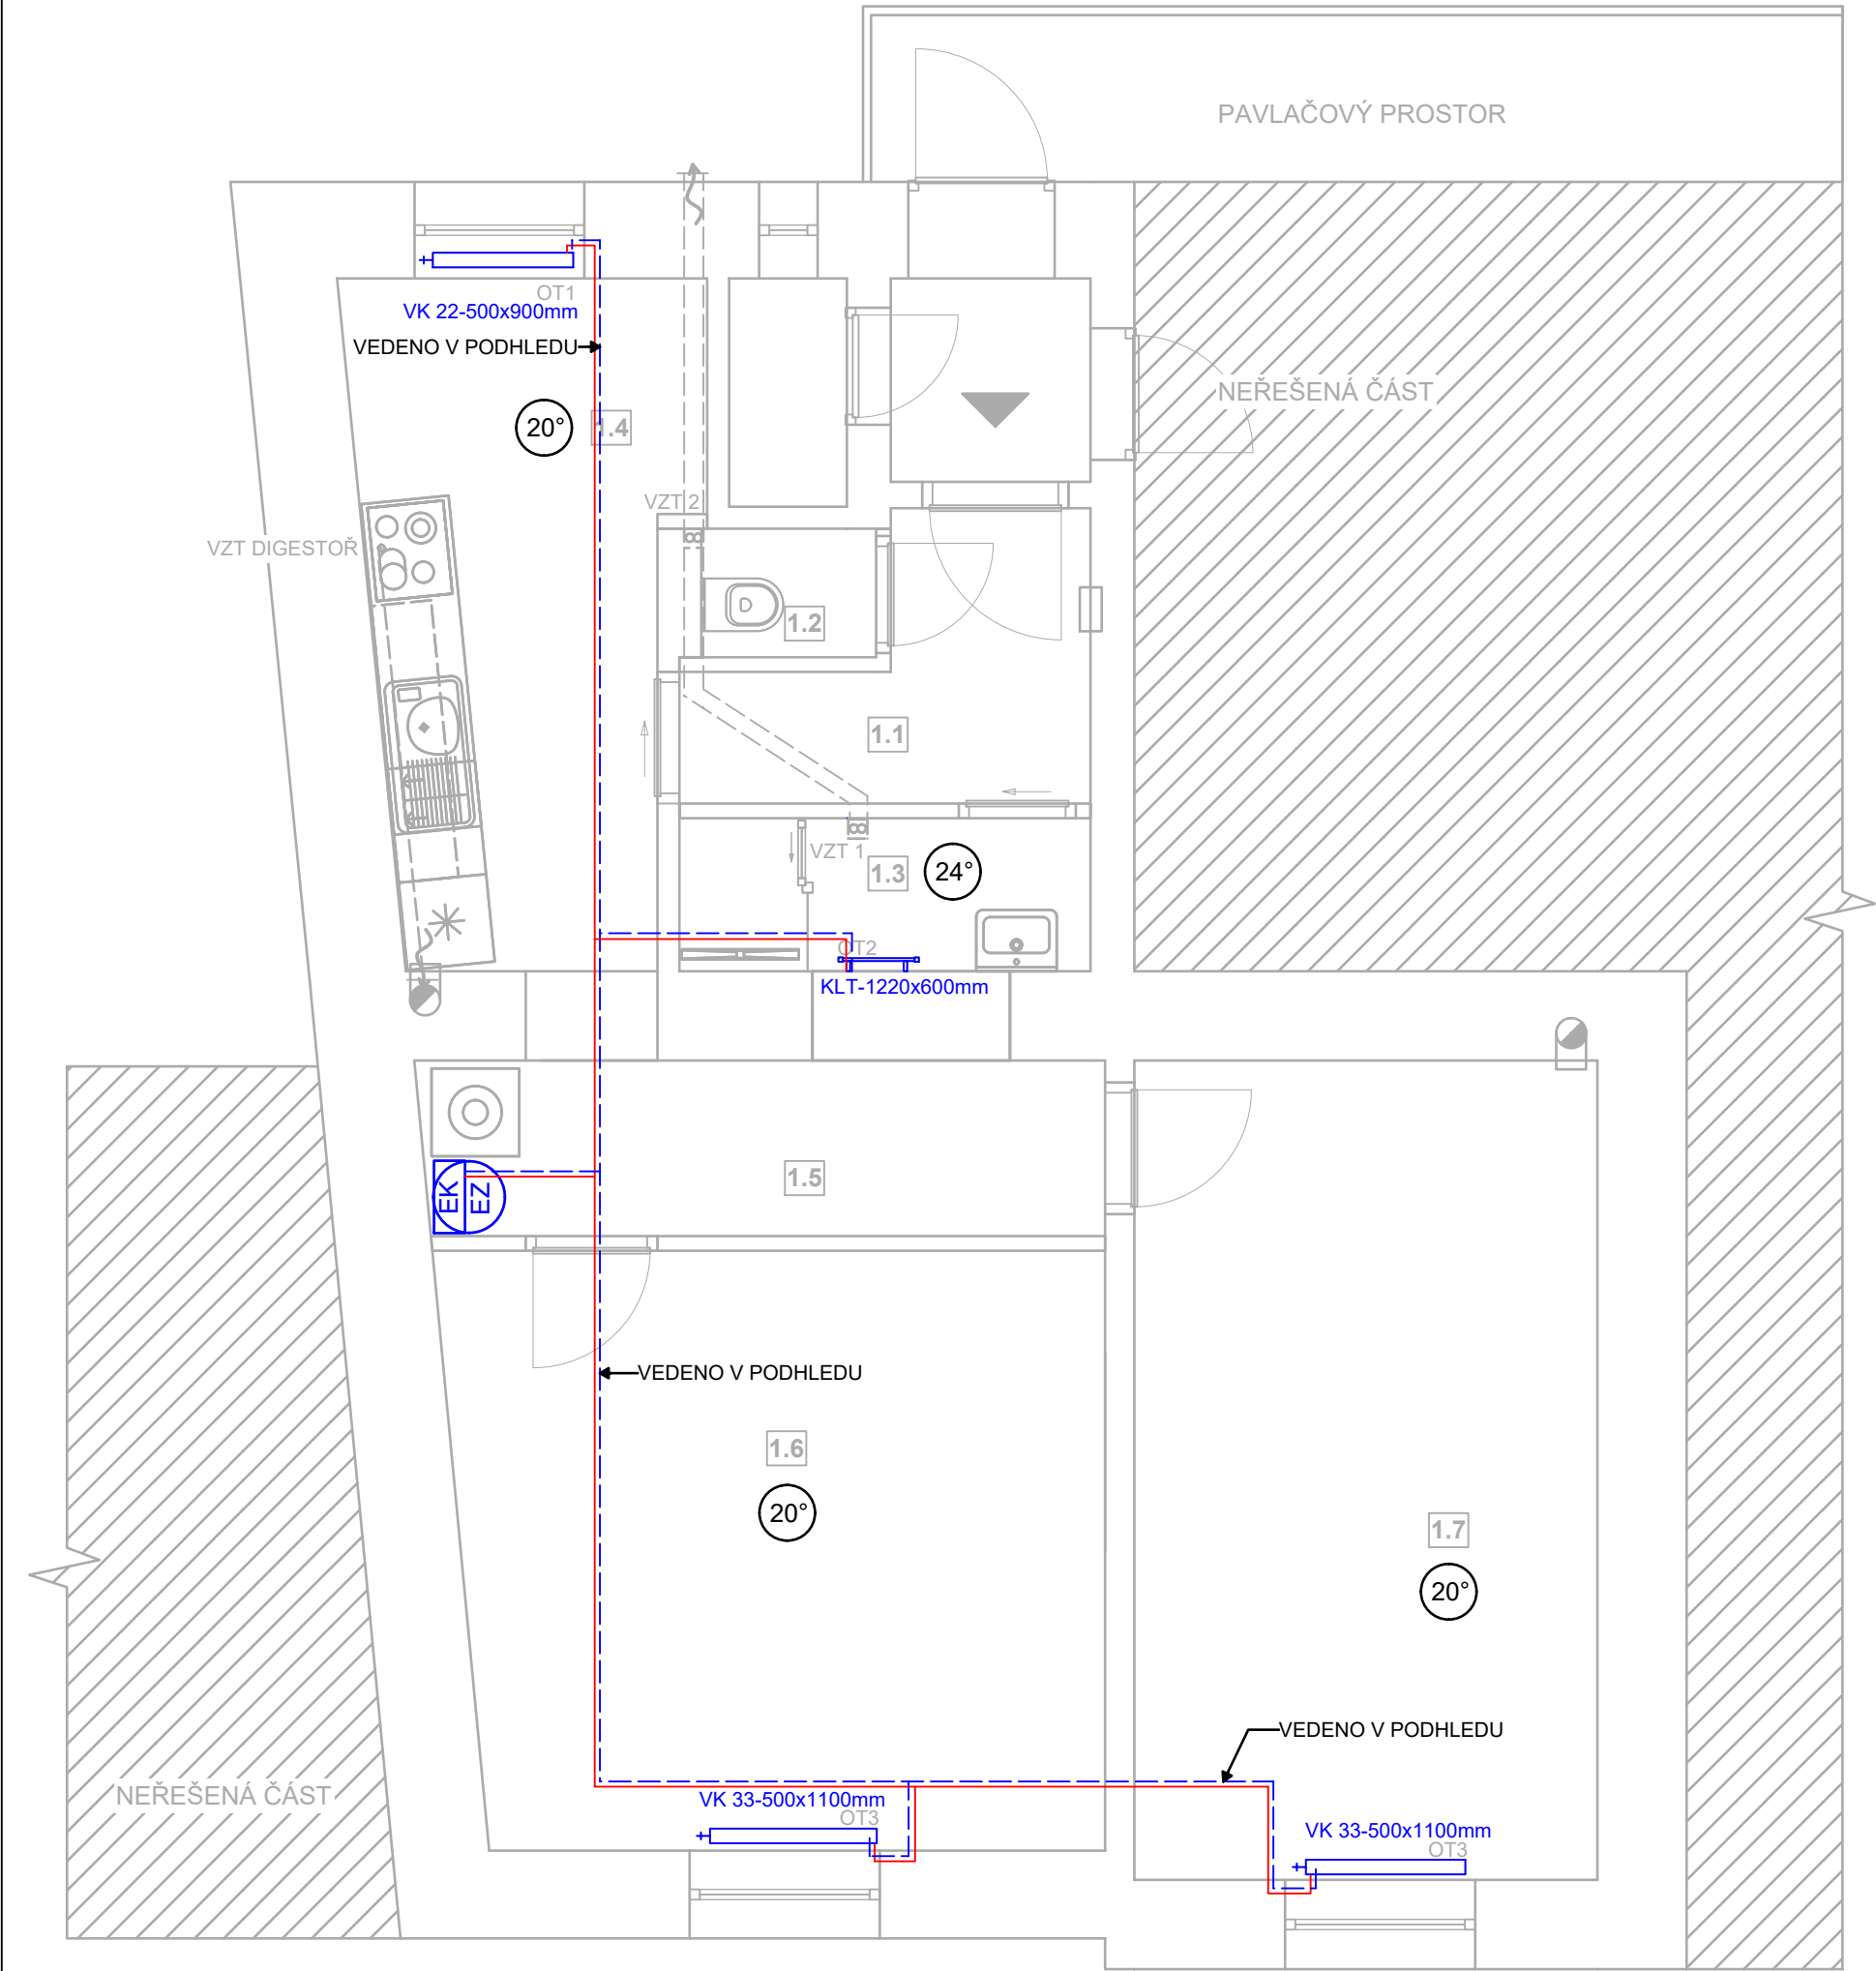

LEGENDA MÍSTNOSTÍ

OZNAČENÍ	NÁZEV MÍSTNOSTI	PLOCHA [m²]	PODLAHA	SV. VÝŠKA STROPU [mm]
1.1	ZÁDVEŘÍ	4,06	LEPENÝ VINYL	P1/SDK PODHLED - 3000
1.2	WC	1,05	KERAMICKÁ DLAŽBA	P1/SDK PODHLED - 2700
1.3	KOUPELNA	2,94	KERAMICKÁ DLAŽBA	P1/SDK PODHLED - 2700
1.4	KUCHYŇ	9,80	LEPENÝ VINYL	P1/SDK PODHLED - 3000
1.5	CHODBA	5,60	LEPENÝ VINYL	P1/SDK PODHLED - 3000
1.6	POKOJ	18,06	LEPENÝ VINYL	P1/SDK PODHLED - 3000
1.7	POKOJ	17,72	LEPENÝ VINYL	P1/SDK PODHLED - 3000

CELKOVÁ PLOCHA MÍSTNOSTÍ 59,23

LEGENDA ZNAČENÍ

- PŘÍVODNÍ POTRUBÍ
- ZPETNÉ POTUBÍ
- VSTUP DO ŘEŠENÉ BYTOVÉ JEDNOTKY

POZNÁMKA

- ZDROJ TEPLA - ELEKTROKOTEL 8 kW S PODSTAVNÝM ZÁSOBNÍKEM TEPLÉ VODY
- TEPELNÝ SPÁD 75/65°C
- OTOPNÁ TĚLESA DESKOVÁ SE SPODNÍM NAPOJENÍM
- OTOPNÉ TĚLESO TRUBKOVÉ S EL. TĚLESEM
- ROZVOD TEPLA Z MĚDĚNÉHO POTRUBÍ
- V NEJVYŠŠÍM MÍSTĚ NA POTRUBÍ OSADIT AUT. ODVZDUŠŇOVACÍ VENTILY
- VŠECHNY NOVÉ RADIÁTORY BUDOU MÍT TERMOSTATICKÝ VENTIL + HLAVICE A TAKÉ UZAVÍRATELNÉ ŠROUBENÍ
- VEDENÉ POTRUBÍ BUDE VŽDY SCHOVENÉ BUĎ V PODHLEDU NEBO V DRÁŽCE VE STĚNĚ
- TRASOVÁNÍ NOVÉ NAVRŽENÝCH VNITŘNÍCH ROZVODŮ BUDE PŘÍZPŮSOBENO V KOORDINACI S OSTATNÍMI PROFESEMI (ZVLÁŠŤ VNITŘNÍ ELEKTRO ROZVODŮ) A S OHLEDEM NA STÁVAJÍCÍ STAV STAVEBNÍCH KCÍ (ULOŽENÍ PŘEKLADŮ A STROPNÍCH KCÍ) A NEŘEŠENÝCH VNITŘNÍCH ROZVODŮ CELÉHO OBJEKTU

TATO DOKUMENTACE SLOUŽÍ PRO ÚČELY PROVEDENÍ STAVBY V ROZSAHU DLE VYHL.Č. 499/2006 SB. JE URČENA SVÝM ROZSAHEM A PODROBNOSTMI ŘEŠENÍ PRO VÝBĚR ZHOTOVITELE STAVBY A NÁSLEDNOU REALIZACI. DOKUMENTACE STANOVUJE ZÁSADY, PODMÍNKY, NÁVRHY A PRINCIPY PRO DALŠÍ PŘÍPRAVU STAVBY. ÚDAJE V TĚTO DOKUMENTACI UVEDENÉ NELZE CHÁPAT A VYKLÁDAT SAMOSTATNĚ, ALE VŽDY V KONTEXTU VŠECH OSTATNÍCH ÚDAJŮ V DOKUMENTACI JAKO CELKU OBSAŽENÝCH (JAK V TEXTOVÉ TAK TAKÉ VÝKRESOVÉ ČÁSTI DOKUMENTACE).

JAKÁKOLIV ZMĚNA V DOKUMENTACI, KTERÁ MĚNÍ JEJÍ ZÁSADY, INDIVIDUÁLNĚ NEPROJEDNANÁ A NEOBJEDNANÁ U ZHOTOVITELE DOKUMENTACE, BUDE POKLÁDÁNA ZA PORUŠENÍ ZÁSAD TECHNICKÉHO ŘEŠENÍ A ZPRACOVATEL SI VYHRAZUJE PRÁVO PÍSEMNĚ INFORMOVAT O TĚTO SKUTEČNOSTI STAVEBNÍ ÚŘAD.

Z1			
OZNAČENÍ	PODROBNOSTI O ZMĚNĚ	DATUM	PODPIS

<div></div>	Zodpovědný projektant	<div><div></div><div>PROJEKT4HOME</div></div>
	Ing. et Ing. Lukáš Císař	
	Vypracoval	
	Bc. Monika Pěnčíková	

Místo stavby: Špitálka 39, byt č. 7	Zakázkové číslo:	23_120
Investor: Statutární město Brno, Dominikánské náměstí 196/1, 602 00 Brno	Datum:	01/2024
Stavba: OPRAVA BYTŮ ETAPA 4/2023	Stupeň:	DPS/DVZ
	Měřítko:	1:50
Část stavby: SO 01 Bytová jednotka ulice Špitálka 39, byt č. 7	Číslo výkresu:	Číslo paré:
Část PD: D.1.4.2 Vytápění	2	
Obsah výkresu: VYTÁPĚNÍ - NOVÝ STAV		

Tato dokumentace je duševním majetkem Projekt4Home s.r.o. Nesmí být použita a kopírována třetí osobou, ji předána či jinak s ní nakládáno bez písemného souhlasu Projekt4Home s.r.o.