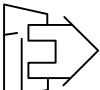


TATO DOKUMENTACE SLUŽÍ PRO ÚČEL VYŘEŠENÍ STAVBY V ROZSAHU DLE VÝHL.Č. 469/2006 SB. JE URČENA SVÝM ROZSAHEM A PODROBNOSTMI ŘEŠENÍ PRO VYBER ZHOTOVITELE STAVBY A NÁSLEDNOU REALIZACI. DOKUMENTACE STANOVUJE ZÁSADY, PODMÍNKY, NÁVRHY A PRINCIPY PRO DALŠÍ PŘÍPRAVU STAVBY, ÚDAJE V TĚTO DOKUMENTACI UVEDENÉ NELZE CHAPAT A VYKLADAT SAMOSTATNĚ, ALE VŽDY V KONTEXTU VŠECH OSTATNÍCH ÚDAJŮ V DOKUMENTACI JAKO CELKU OBSAŽENÝCH (JAK V TEXTOVÉ TAK TAKÉ VÝKRESOVÉ ČÁSTI DOKUMENTACE).

JAKÁKOLIV ZMĚNA V DOKUMENTACI, KTERÁ MĚNÍ JEJÍ ZÁSADY, INDIVIDUÁLNĚ NEPROJEKOVANÁ A NEOBJEDNANÁ U ZHOTOVITELE DOKUMENTACE, BUDE POKLÁDÁNA ZA PORUŠENÍ ZÁSAD TECHNIKÉHO ŘEŠENÍ A ZPRACOVATEL SI VYHRÁZUJE PRÁVO PÍSEMNĚ INFORMOVAT O TĚTO SKUTEČNOSTI STAVEBNÍ ÚŘAD.

Z1			
OZNAČENÍ	PODROBNOSTI O ZMĚNĚ	DATUM	PODPIS

PROJEKTANT ČÁSTI - D.1.1 ARCHITEKTONICKO STAVEBNÍ ŘEŠENÍ

ZODPOVĚDNÝ PROJEKTANT	VYPRACOVAL	<div></div>
Ing. et Ing. Lukáš Císař	Bc. Monika Pěničková	


PROJEKTANT ČÁSTI - D.1.4.3 ELEKTROINSTALACE


ZODPOVĚDNÝ PROJEKTANT	VYPRACOVAL	<div></div>
Jiří Zelinka	Martin Zeman	

MARTIN ZEMAN
ZAŠOVSKÁ 256
VALAŠSKÉ MEZIŘÍČÍ
Projekce.Zeman@gmail.com
TEL: 777 28 43 49

Místo stavby:	Brno, Brno, Václavská 62, byt č.24		Zakázkové číslo:	23_120
Investor:	Statutární město Brno, Dominikánské náměstí 196/1, 602 00 Brno		Datum:	12.2023
Stavba:	OPRAVA BYTŮ ETAPA 4/2023		Stupeň:	DPS/DVZ
Část stavby:	SO 01 Bytová jednotka		Měřítko:	1:50
Část PD:	D.1.4.3 Elektroinstalace		Číslo výkresu:	Číslo paré:
Obsah výkresu:	Rozváděč RB - nový		4	

Tato dokumentace je duševním majetkem Projekt4Home s.r.o. Násim bytí používá a kopírována třetí osobou. Ji předána či jinak s ní nakládáno bez písemného souhlasu Projekt4Home s.r.o.

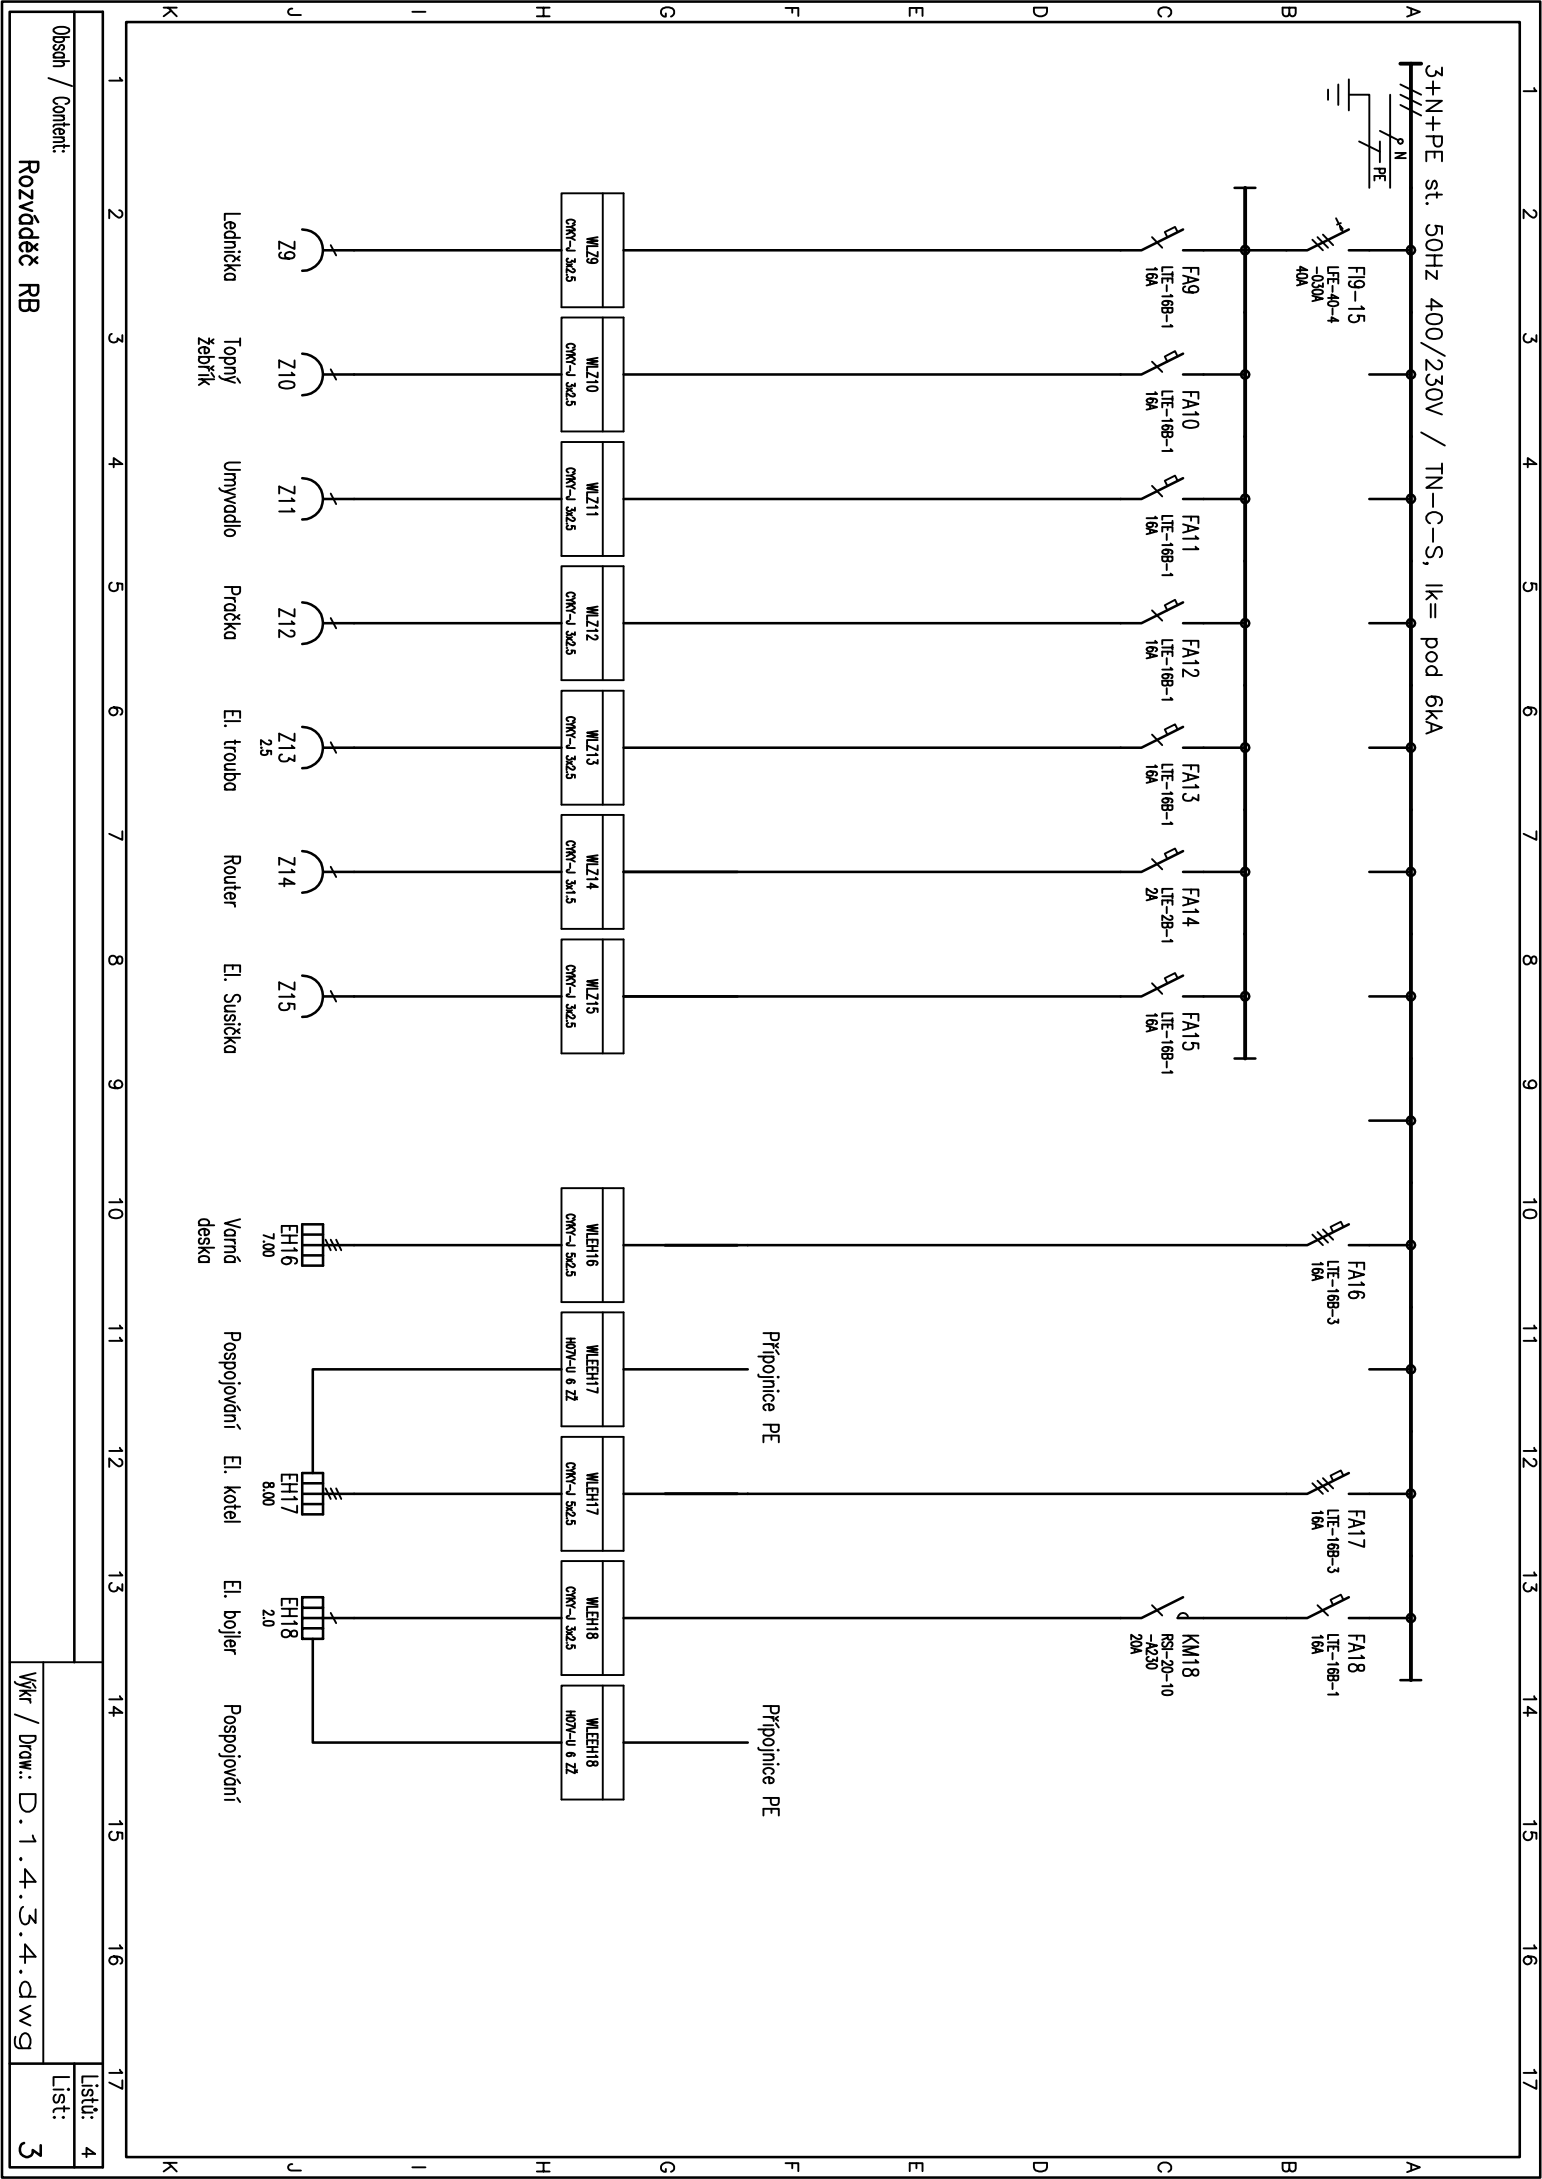

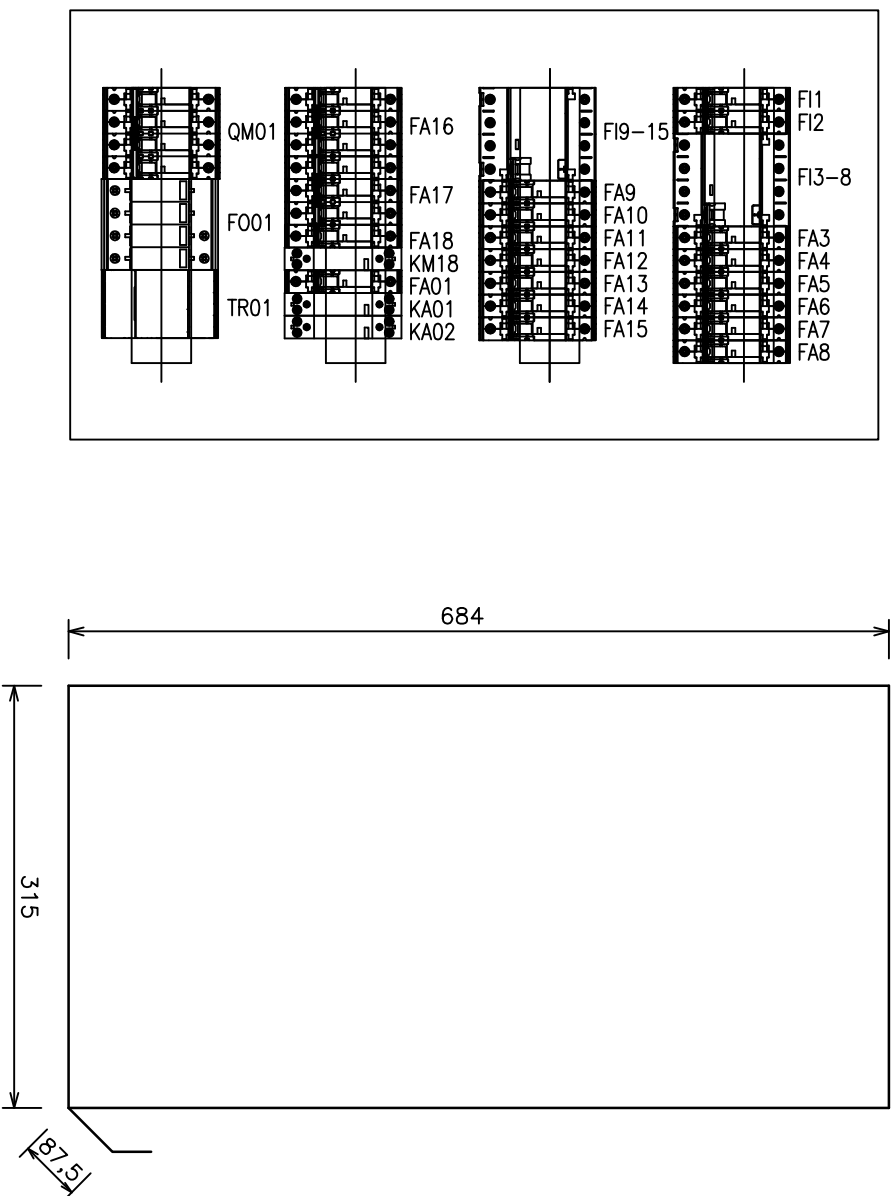

POZNÁMKA:

ROZMĚRY KAPSY BUDOU UPŘESNĚNY PŘED REALIZACÍ

PROVEDENÍ	: PLASTOVÁ ROZVODNICE POD OMITKU
TYP	: 48 modulů (3x12+2)
ROZMĚRY SKŘÍŇE	: 684 x 315 x 87,5 mm
VČETNĚ RAMU	: 714 x 359 x 96,5 mm
KRYTÍ	: IP30
PŘÍVOD	: SPODEM
VÝVODY	: NAHORU

ROZVODNÁ SOUSTAVA : 3 NPE 50Hz , 230–400V / TN–S

OCHRANA PŘED NEB. DOTYKEM : AUTOMATICKÝM ODPOJENÍM OD ZDROJE

ČSN 33 2000–4–41 ed.3