


VÁCLAVSKÁ 3, BYT Č. 24 - NOVÝ STAV  
M 1:50

LEGENDA MÍSTNOSTÍ

OZNAČENÍ	NÁZEV MÍSTNOSTI	PLOCHA [m²]	PODLAHA	SV. VÝŠKA STROPU [mm]
1.1	ZÁDVEŘÍ	2,57	LEPENÝ VINYL	P1/SDK PODHLED - 2700
1.2	WC	1,08	KERAMICKÁ DLAŽBA	P1/SDK PODHLED - 2600
1.3	KOUPELNA	4,53	KERAMICKÁ DLAŽBA	P1/SDK PODHLED - 2800
1.4	KUCHYŇ	23,61	LEPENÝ VINYL	P1/SDK PODHLED - 2900
1.5	TECHNICKÁ MÍSTNOST	1,42	KERAMICKÁ DLAŽBA	P1/SDK PODHLED - 2700
1.6	POKOJ	29,42	LEPENÝ VINYL	P1/SDK PODHLED - 2900
1.7	POKOJ	20,62	LEPENÝ VINYL	P1/SDK PODHLED - 2900
1.8	BALKÓN	15,12	DŘEVĚNÁ PRKNA	

CELKOVÁ PLOCHA MÍSTNOSTÍ

98,37

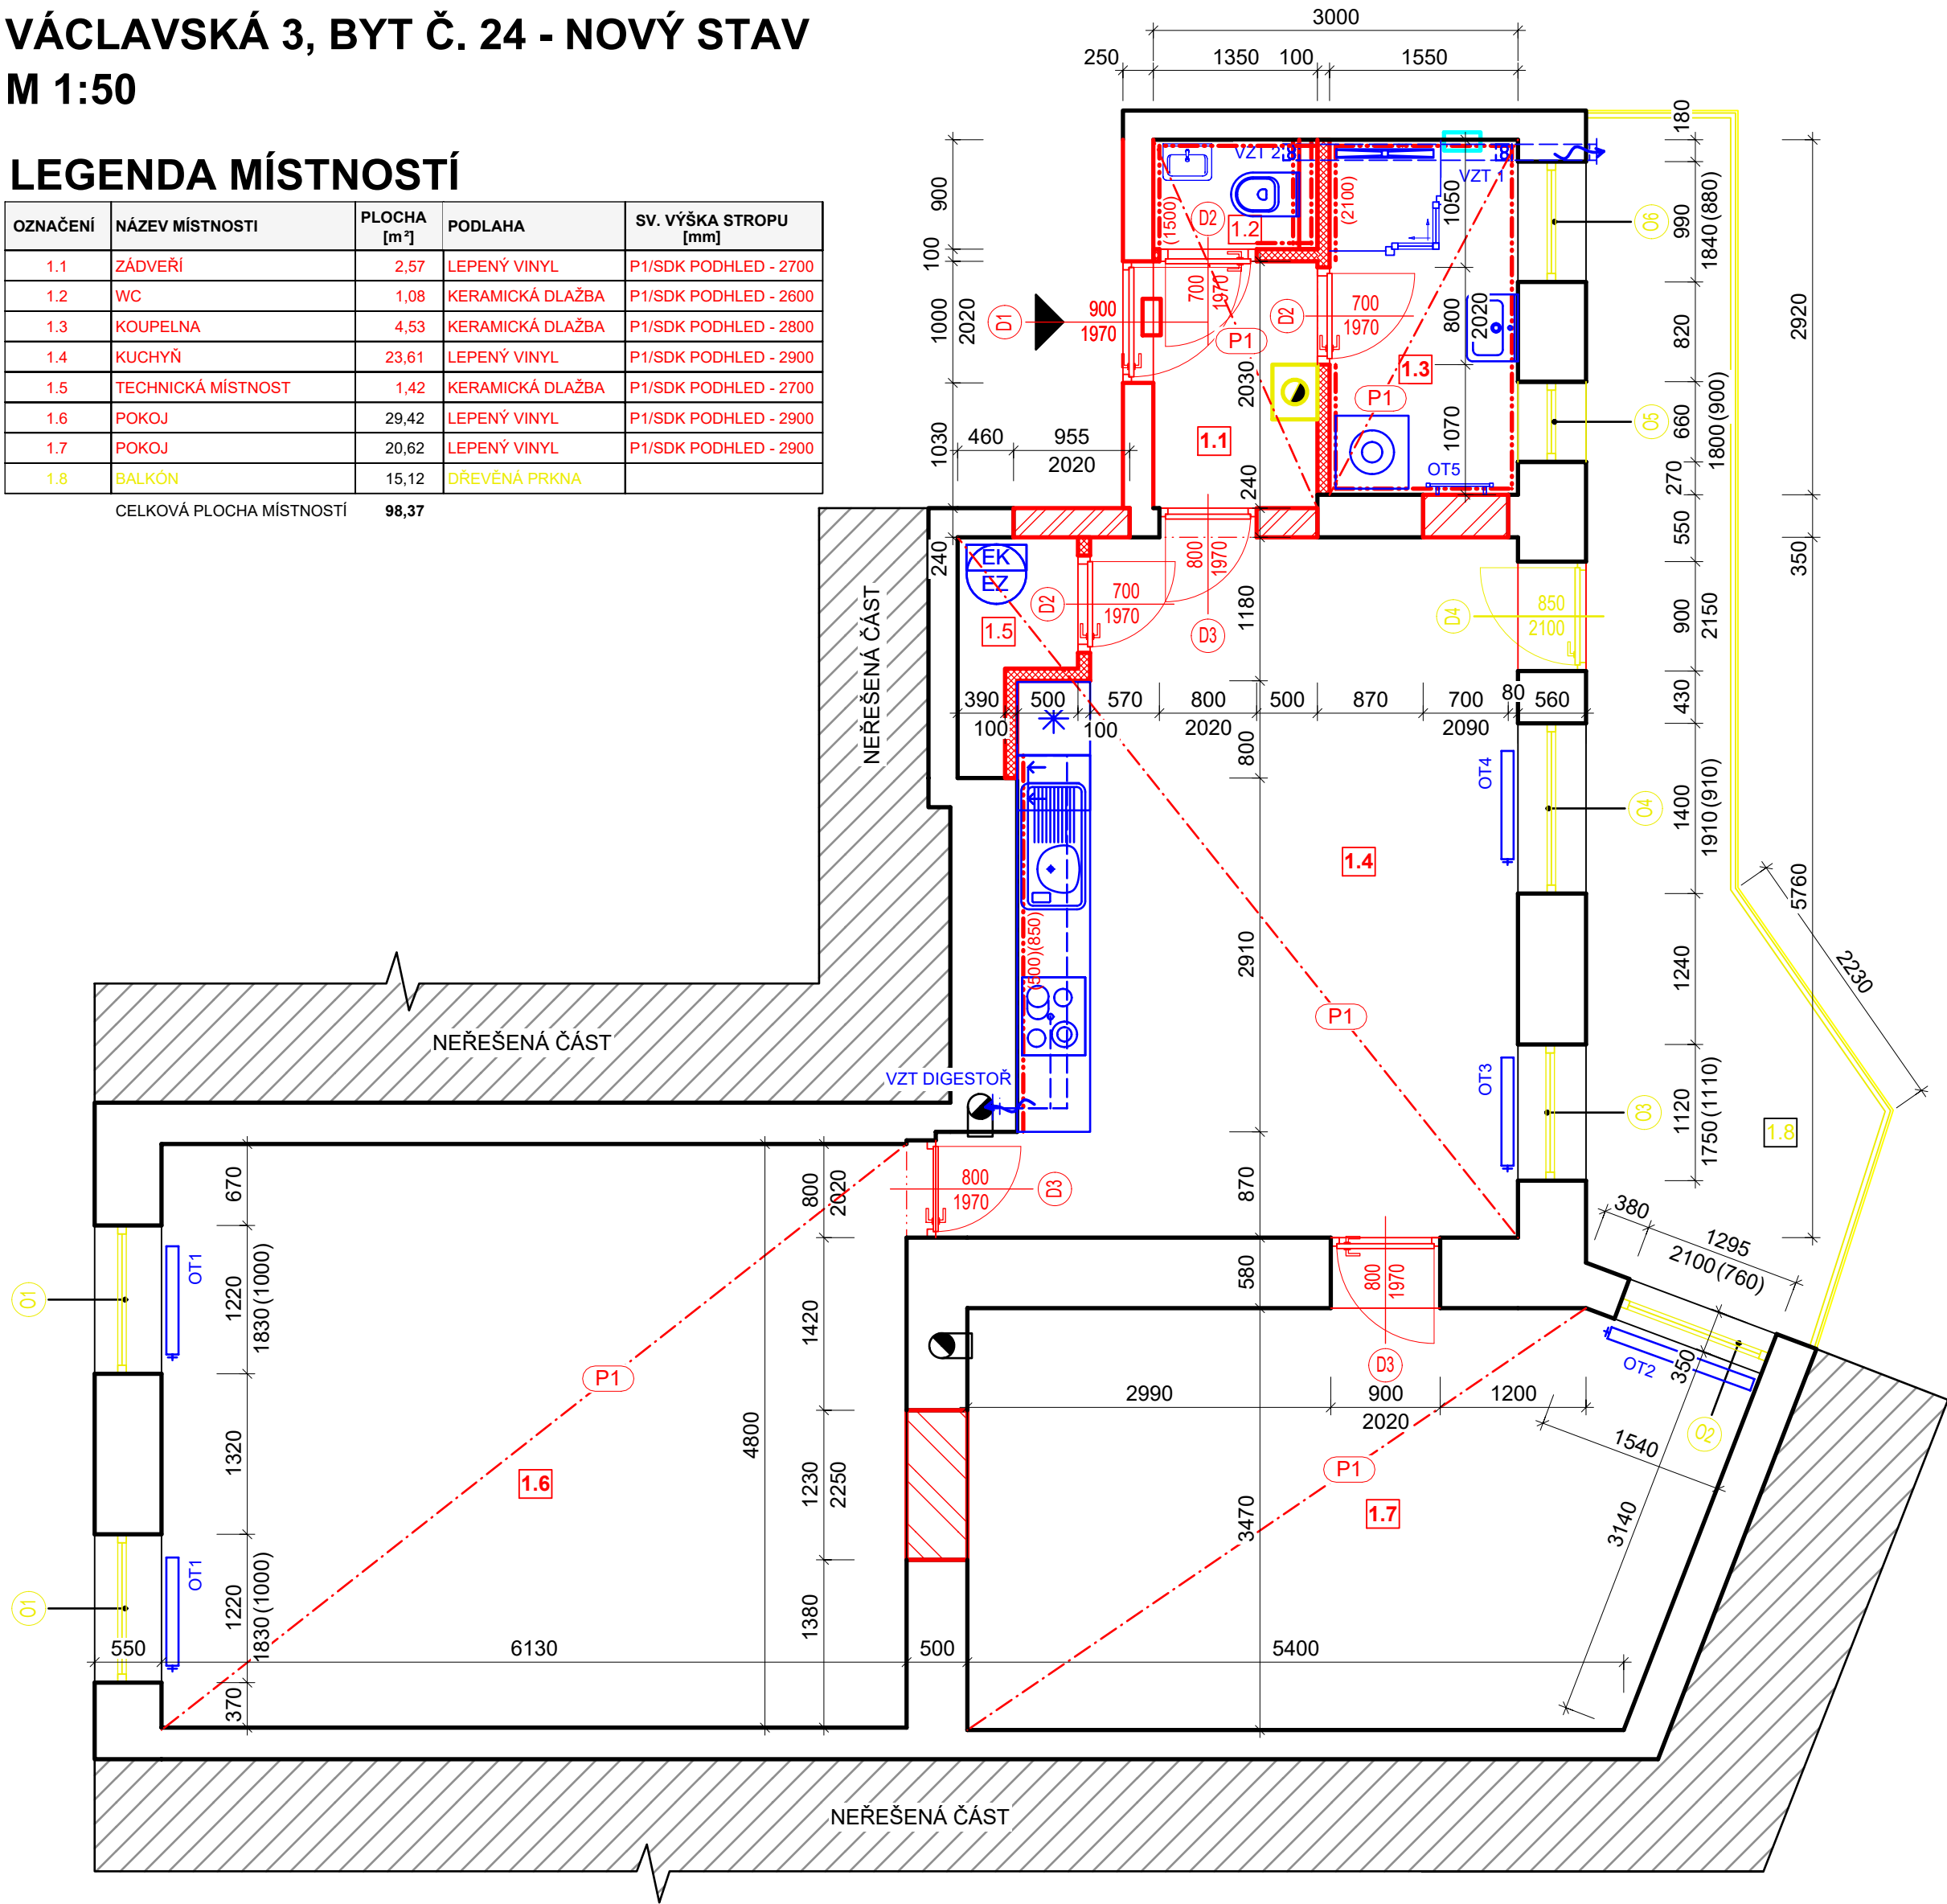

LEGENDA ZNAČENÍ

	STÁVAJÍCÍ CIHELNÉ ZDIVO		NOVÉ KONSTRUKCE		ELEKTRICKÝ KOTEL
	NEŘEŠENÁ ČÁST		NOVÉ SDK PŘÍČKY		VODOMĚR S UZÁVĚREM
	VSTUP DO BYTOVÉ JEDNOTKY		PÓROBETON		POJISTKY
			REPASOVANÉ KCE		VENTILÁTOR + VEDENÍ VZT V PODHLEDU

POZNÁMKY

- PODROBNÝ TECHNICKÝ POPIS VIZ TECHNICKÁ ZPRÁVA
- FOTODOKUMENTACE STÁVAJÍCÍHO STAVU JE SOUČÁSTÍ TECHNICKÉ ZPRÁVY
- POLOHA STOUPACÍHO POTRUBÍ NEBYLA PŘI PROHLÍDCE BYTU ZJIŠTĚNA
- VE VŠECH MÍSTNOSTECH BUDE SNÍŽENA SVĚTLÁ VÝŠKA NOVÝM SDK PODHLEDEM
- STÁVAJÍCÍ PLASTOVÁ OKNA BUDOU REPASOVÁNA
- NAD UMYVADLO V KOUPELNĚ BUDE UMÍSTĚNO NOVÉ ZRCADLO
- NA OKNO V KOUPELNĚ BUDE NALEPENA NEPRŮHHLEDNÁ FÓLIE

TATO DOKUMENTACE SLOUŽÍ PRO ÚČELY PROVEDENÍ STAVBY V ROZSAHU DLE VYHL.Č. 499/2006 SB. JE URČENA SVÝM ROZSAHEM A PODROBNOSTMI ŘEŠENÍ PRO VÝBĚR ZHOTOVITELE STAVBY A NÁSLEDNOU REALIZACI. DOKUMENTACE STANOVUJE ZÁSADY, PODMÍNKY, NÁVRHY A PRINCIPY PRO DALŠÍ PŘÍPRAVU STAVBY. ÚDAJE V TÉTO DOKUMENTACI UVEDENÉ NELZE CHÁPAT A VYKLÁDAT SAMOSTATNĚ, ALE VŽDY V KONTEXTU VŠECH OSTATNÍCH ÚDAJŮ V DOKUMENTACI JAKO CELKU OBSAŽENÝCH (JAK V TEXTOVÉ TAK TAKÉ VÝKRESOVÉ ČÁSTI DOKUMENTACE).

JAKÁKOLIV ZMĚNA V DOKUMENTACI, KTERÁ MĚNÍ JEJÍ ZÁSADY, INDIVIDUÁLNĚ NEPROJEDNANÁ A NEOBJEDNANÁ U ZHOTOVITELE DOKUMENTACE, BUDE POKLÁDÁNA ZA PORUŠENÍ ZÁSAD TECHNICKÉHO ŘEŠENÍ A ZPRACOVATEL SI VYHRAŽUJE PRÁVO PÍSEMNĚ INFORMOVAT O TÉTO SKUTEČNOSTI STAVEBNÍ ÚŘAD.

Z1	REKLAMACE I. - MCBS/2023/0063465/NEMI	02.05.2024	
OZNAČENÍ	PODROBNOSTI O ZMĚNĚ	DATUM	PODPIS

	Zodpovědný projektant	
	Ing. et Ing. Lukáš Císař	
	Vypracoval	
	Bc. Monika Pěnčíková	

Místo stavby: Václavská 3, byt č. 24	Zakázkové číslo:	23_120
Investor: Statutární město Brno, Dominikánské náměstí 196/1, 602 00 Brno	Datum:	05/2024
Stavba: <b>OPRAVA BYTŮ ETAPA 4/2023</b>	Stupeň:	DPS/DVZ
	Měřítko:	1:50
	Číslo výkresu:	Číslo paré:
Část stavby: SO 01 Bytová jednotka ulice Václavská 3, byt č. 24	<b>D.1.1.b.3</b>	
Část PD: D.1.1 Architektonicko-stavební řešení		
Obsah výkresu: <b>PŮDORYS - NOVÝ STAV</b>		

Tato dokumentace je duševním majetkem Projekt4Home s.r.o. Nesmí být použita a kopírována třetí osobou, ji předána či jinak s ní nakládáno bez písemného souhlasu Projekt4Home s.r.o.