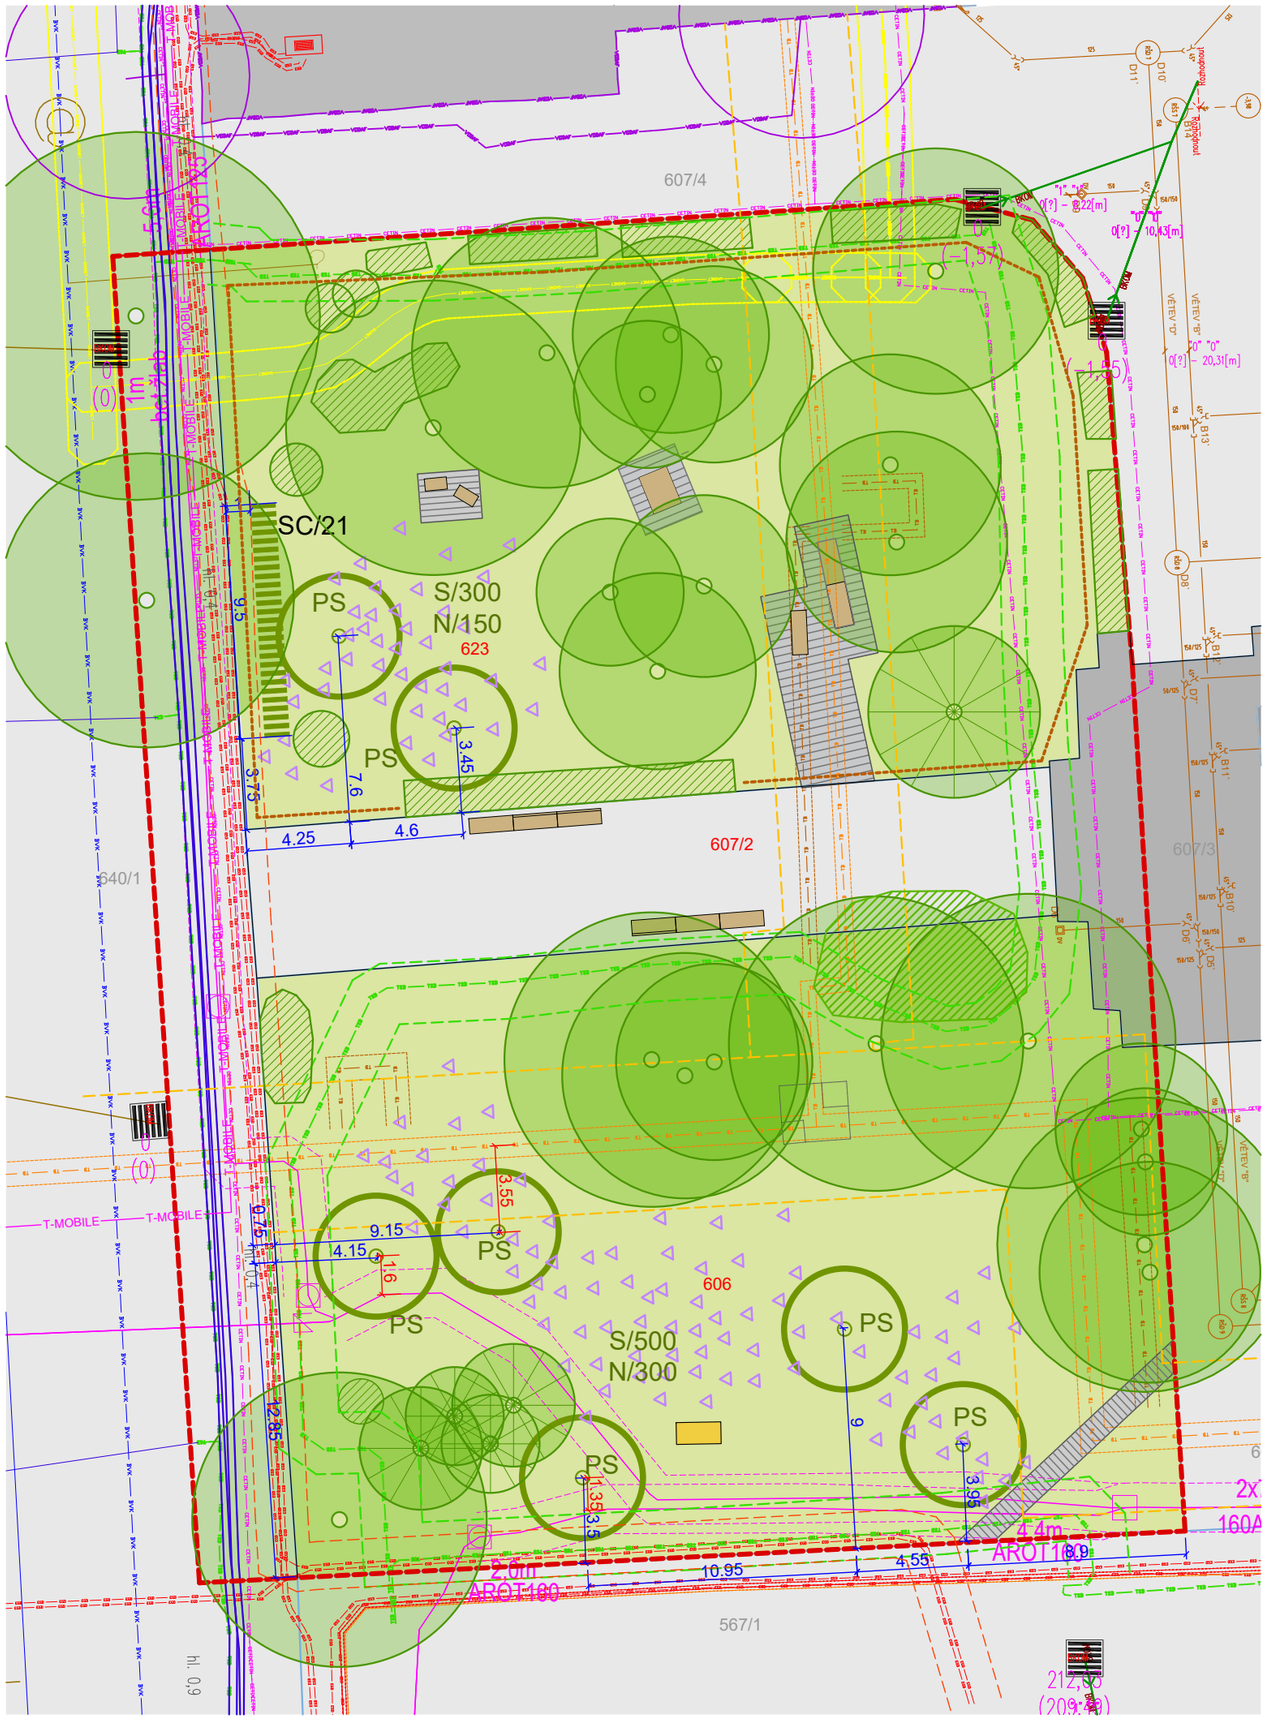

LEGENDA

- HRANICE ŘEŠENÉHO ÚZEMÍ
- 623 — DOTČENÉ PARCELY 623, 607/2, 606
- 607/4 — OSTATNÍ PARCELY
- ZPEVNĚNÉ PLOCHY
- PŮVODNÍ STROMY / KEŘE
- TRAVNATÁ PLOCHA A JEJÍ DOČASNÉ OPLOCENÍ PO ZALOŽENÍ
- PLASTIKA

LEGENDA VEDENÍ SÍTÍ

- EGD — PODZEMNÍ VEDENÍ NÍZKÉHO NAPĚTÍ + OCHRANNÉ PÁSMO 1 m
- BVK — VEDENÍ KANALIZACE VČETNĚ ORCHANNÉHO PÁSMA 2,5 M
- BVK — VEDENÍ VODOVODU
- CETIN — VEDENÍ OPTICKÝCH KABELŮ CETIN
- GASNET — VEDENÍ PLYNU
- TSB — TECHNICKÉ SÍTĚ BRNO + OCHRANNÉ PÁSMO 1,5 m
- TB — HORKOVOD + OCHRANNÉ PÁSMO 2,5 m
- TB — HORKOVOD - MIMO PROVOZ
- KABELOVÉ A TROLEJOVÉ VEDENÍ DPMB
- VODAF — VEDENÍ KABELŮ VODAFONE
- T-MOBILE — VEDENÍ KABELŮ T-Mobile
- KANALIZAČNÍ STOKA GYMNÁZIA, ZŘIZOVATELEM JIHOMORAVSKÝ KRAJ
- PODZEMNÍ VEDENÍ SÍTĚ QUANTCOM VČETNĚ OCHRANNÉHO PÁSMA 1M
- POKLOP V BETONOVÉ PLOŠE (BKOM)

NÁVRH

- PLOCHA Z BETONOVÝCH PÁSŮ
- NAVRHOVANÉ STROMY / KEŘE
- NAVRHOVANÝ DŘEVĚNÝ MOBILIÁŘ
- DOSADBA DROBNÝCH CIBULOVIN

NAVRHOVANÉ DRUHY

STROMY

PS	*Prunus serrulata* 'Shirotae' / VK 12 -14 cm	7 ks

KEŘE

SC	*Spiraea cinerea* 'Grefsheim' / 40 - 60 cm	21 ks

CIBULOVINY

S	*Scila siberica*	800 ks
N	*Narcissus* ´Snowboard´	450 ks

POZNÁMKA: Umístění dřevin bude před započetím prací vytyčeno AD.
Poloha inženýrských sítí je orientační. Všude budou dodržena ochranná pásma inženýrských sítí po jejich vytyčení v terénu.

ZODPOVĚDNÝ PROJEKTANT: Eva Wagnerová	VYPRACOVAL: Hana Chourová, Martin Horký	**Eva Wagnerová** Tomešova 1, 602 00, Brno tel/ fax 543 215 577, ewa@volny.cz
LOKALITA: BRNO - ŠTÝŘICE, UL. VÍDEŇSKÁ		
OBJEDNATEL: UMČ Brno Střed, Dominikánská 264/2, 601 69 Brno		

PARČÍK VÍDEŇSKÁ GALLAŠOVA, PŘED GYMNÁZIEM	DATUM	03/2025	PARÉ:
	ZAK.ČÍSLO		
	STUPEŇ	DPS	
NÁVRHOVÁ SITUACE - VEGETAČNÍ ÚPRAVY	FORMÁT: 2A4	MĚŘÍTKO: 1:250	PŘÍL.Č.: 06