



Schéma 1

autojeřáb bude osazen pouze pro nezbytně nutnou dobu k dodání trámů do 3.patru budovy. Po zbytek doby bude zábor sloužit pro zařízení staveniště a skládku materiálu.

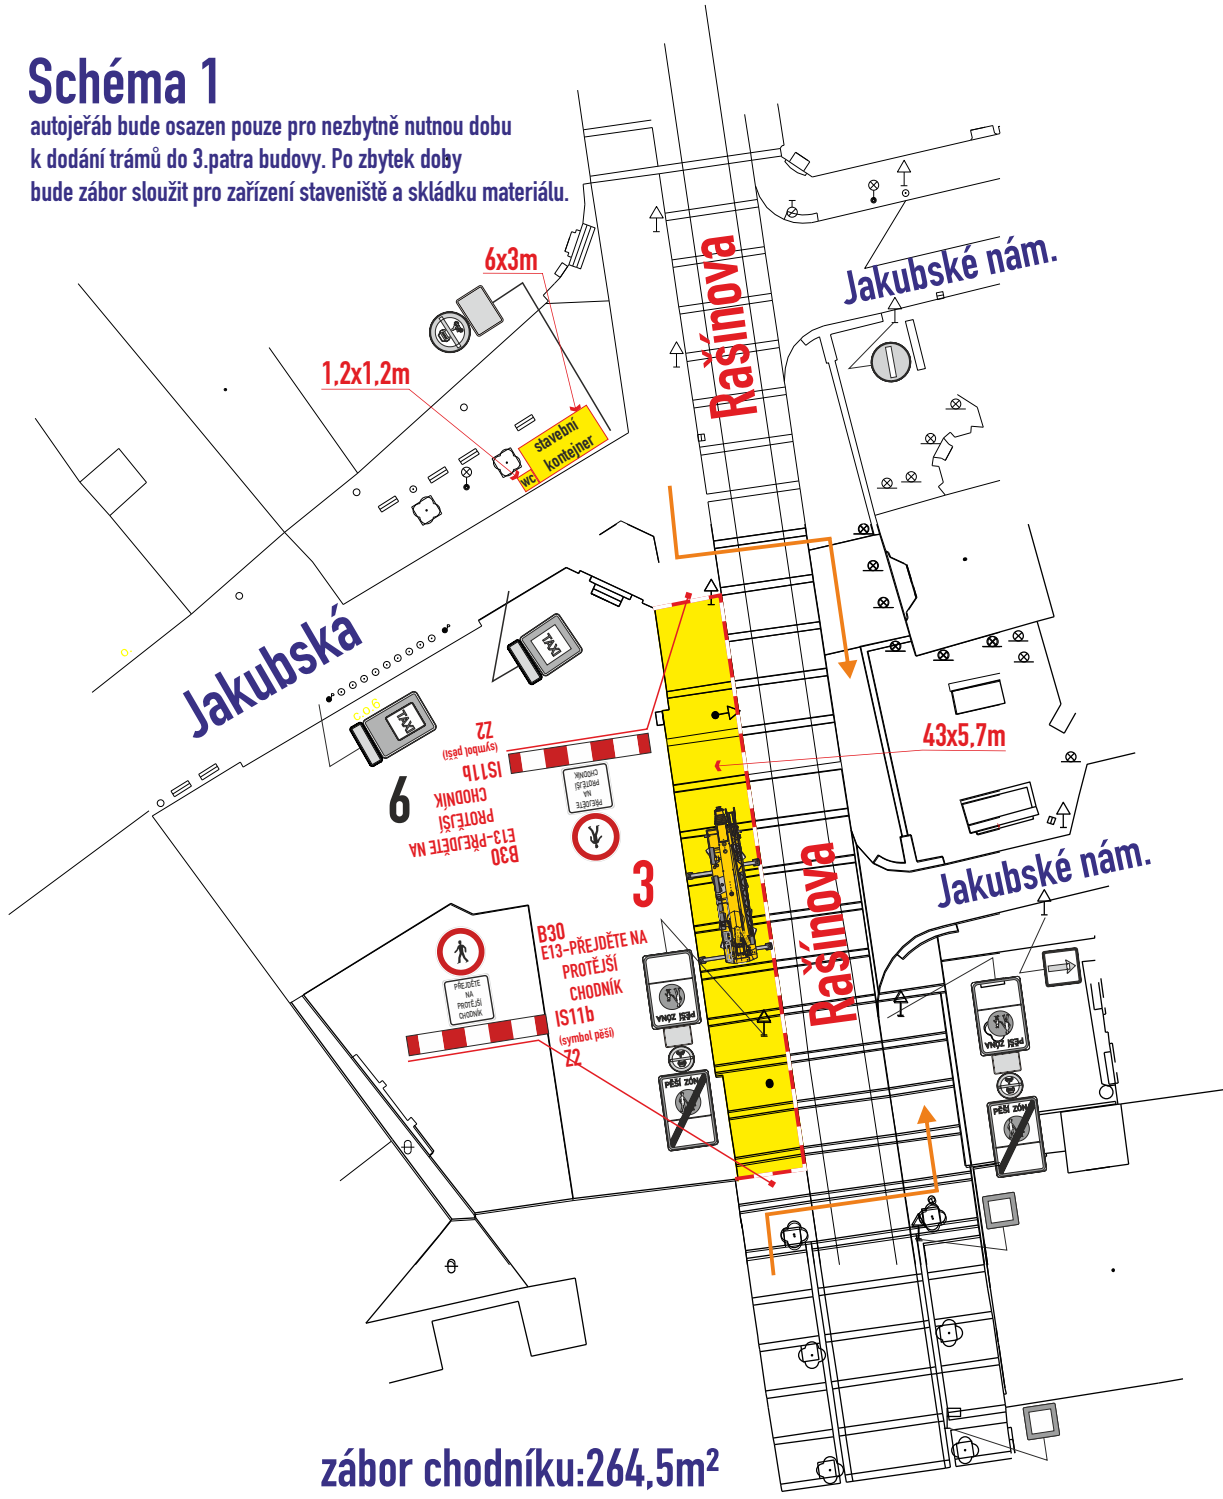

zábor chodníku:264,5m²

Schéma 2

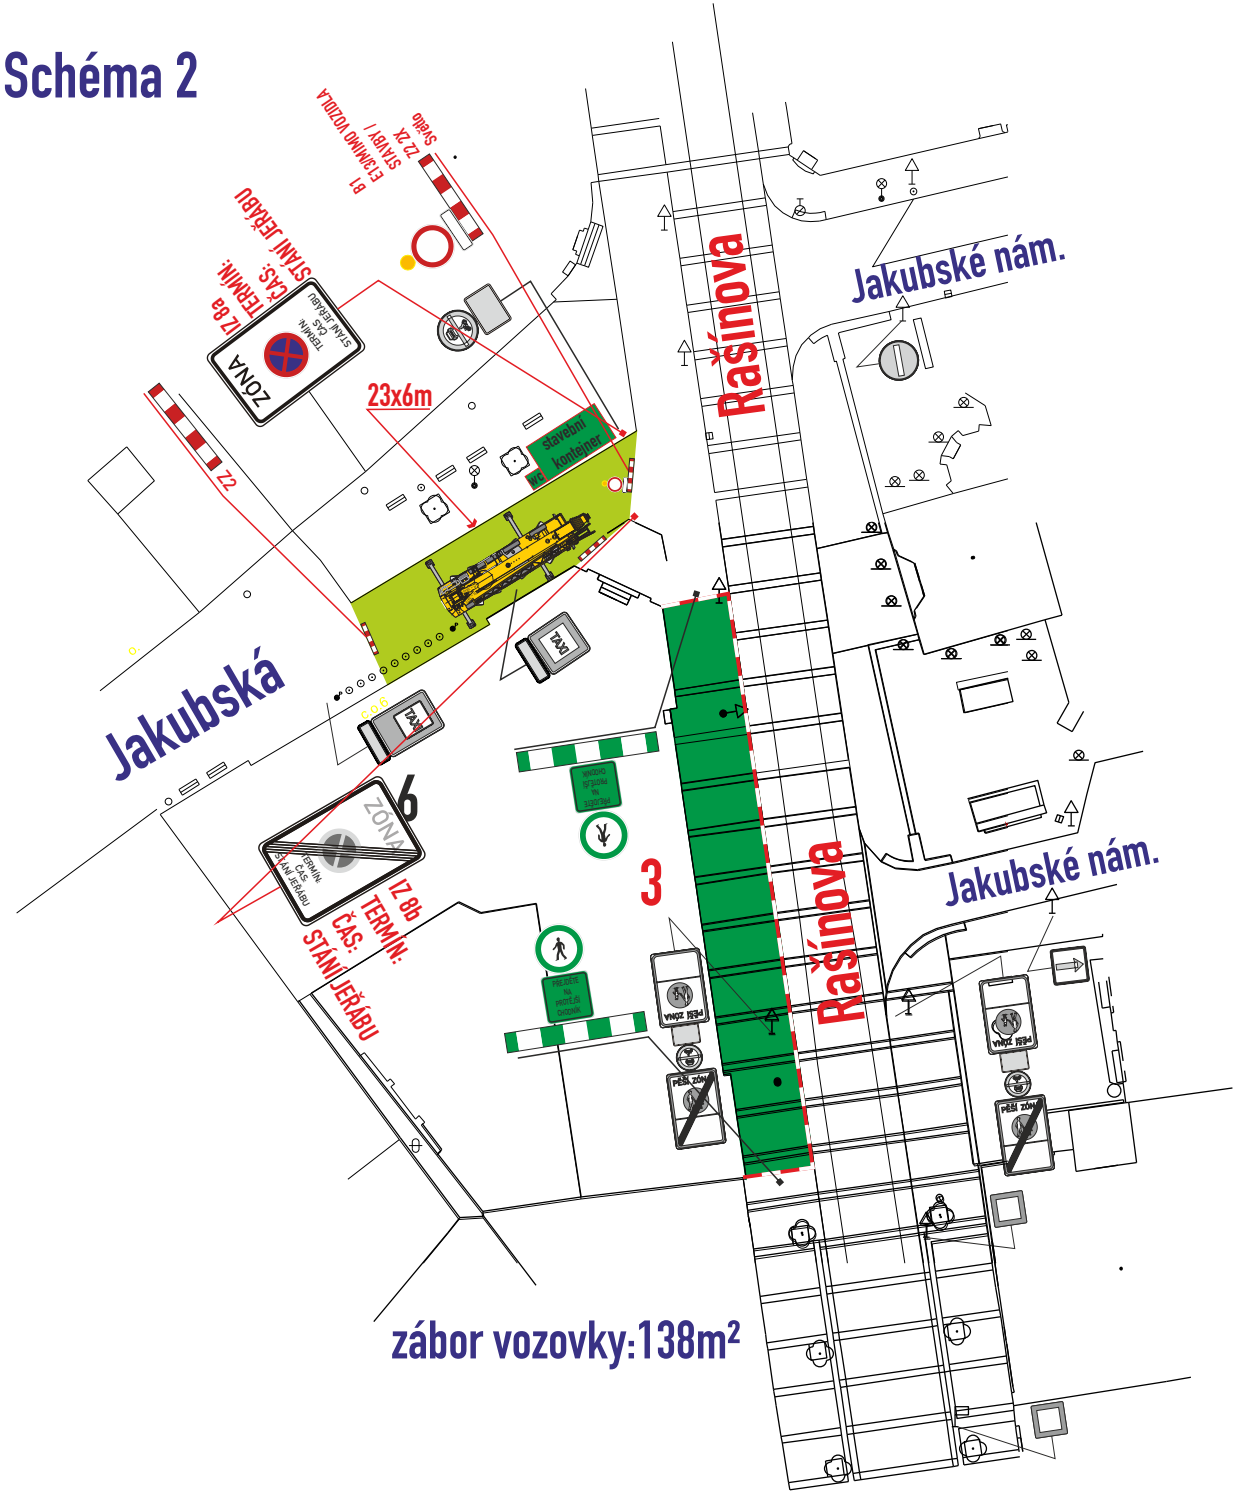

zábor vozovky:138m²

- IZ 8a,b -osadit 7 dní předem
- DZ budou osazeny dle TP 65,66 a tech. listů pro osazování přenosného DZ, přechodného VZD dle TP 133,66
- stavba zajistí ohrazení záboru stavebním opocněním nebo Z2
- zábor bude využit pro vozidla stavby, zařízení staveniště a kontejnery

Legenda zařízení stavby, obj. trasy, výkopy :
pěší trasa : →

Legenda značení ve schématu /barva popisu :

přenosné SDZ :  A15

stávající SDZ :  A15

stávající SDZ zakrýt / zrušit:  A15

zábor vozovky : 

zábor chodníku : 

stávající zábor : 

Legenda značení přenosného, stávajícího :

přenosné DZ stávající:  A15

přenosné DZ stávající zakrýt / zrušit:  A15

přenosné DZ stávající již zakrýto:  A15

VYPRACOVAL : Vosmek Filip	KONTROLOVAL : Ing. Končelík Jiří	
obsah schématu : PŘECHODNÉ DOPRAVNÍ ZNAČENÍ zábor vozovky a chodníku		kontakt : SIGNEX, spol. s r.o., Holzova,138, 627 00 Brno Tel.: 545 226 021-4, mistr: tel.: 602 58 23 25 Služba mimo pracovní dobu: tel.: 602 571 312 email: signex@signex.cz
místo akce/název : BRNO, ul. Rašínova 3 ZŠ oprava stropů v 3.NP		číslo objednávky / datum : CR 2525 22.5.2025
		strana : 1