


KATASTRÁLNÍ SITUAČNÍ VÝKRES

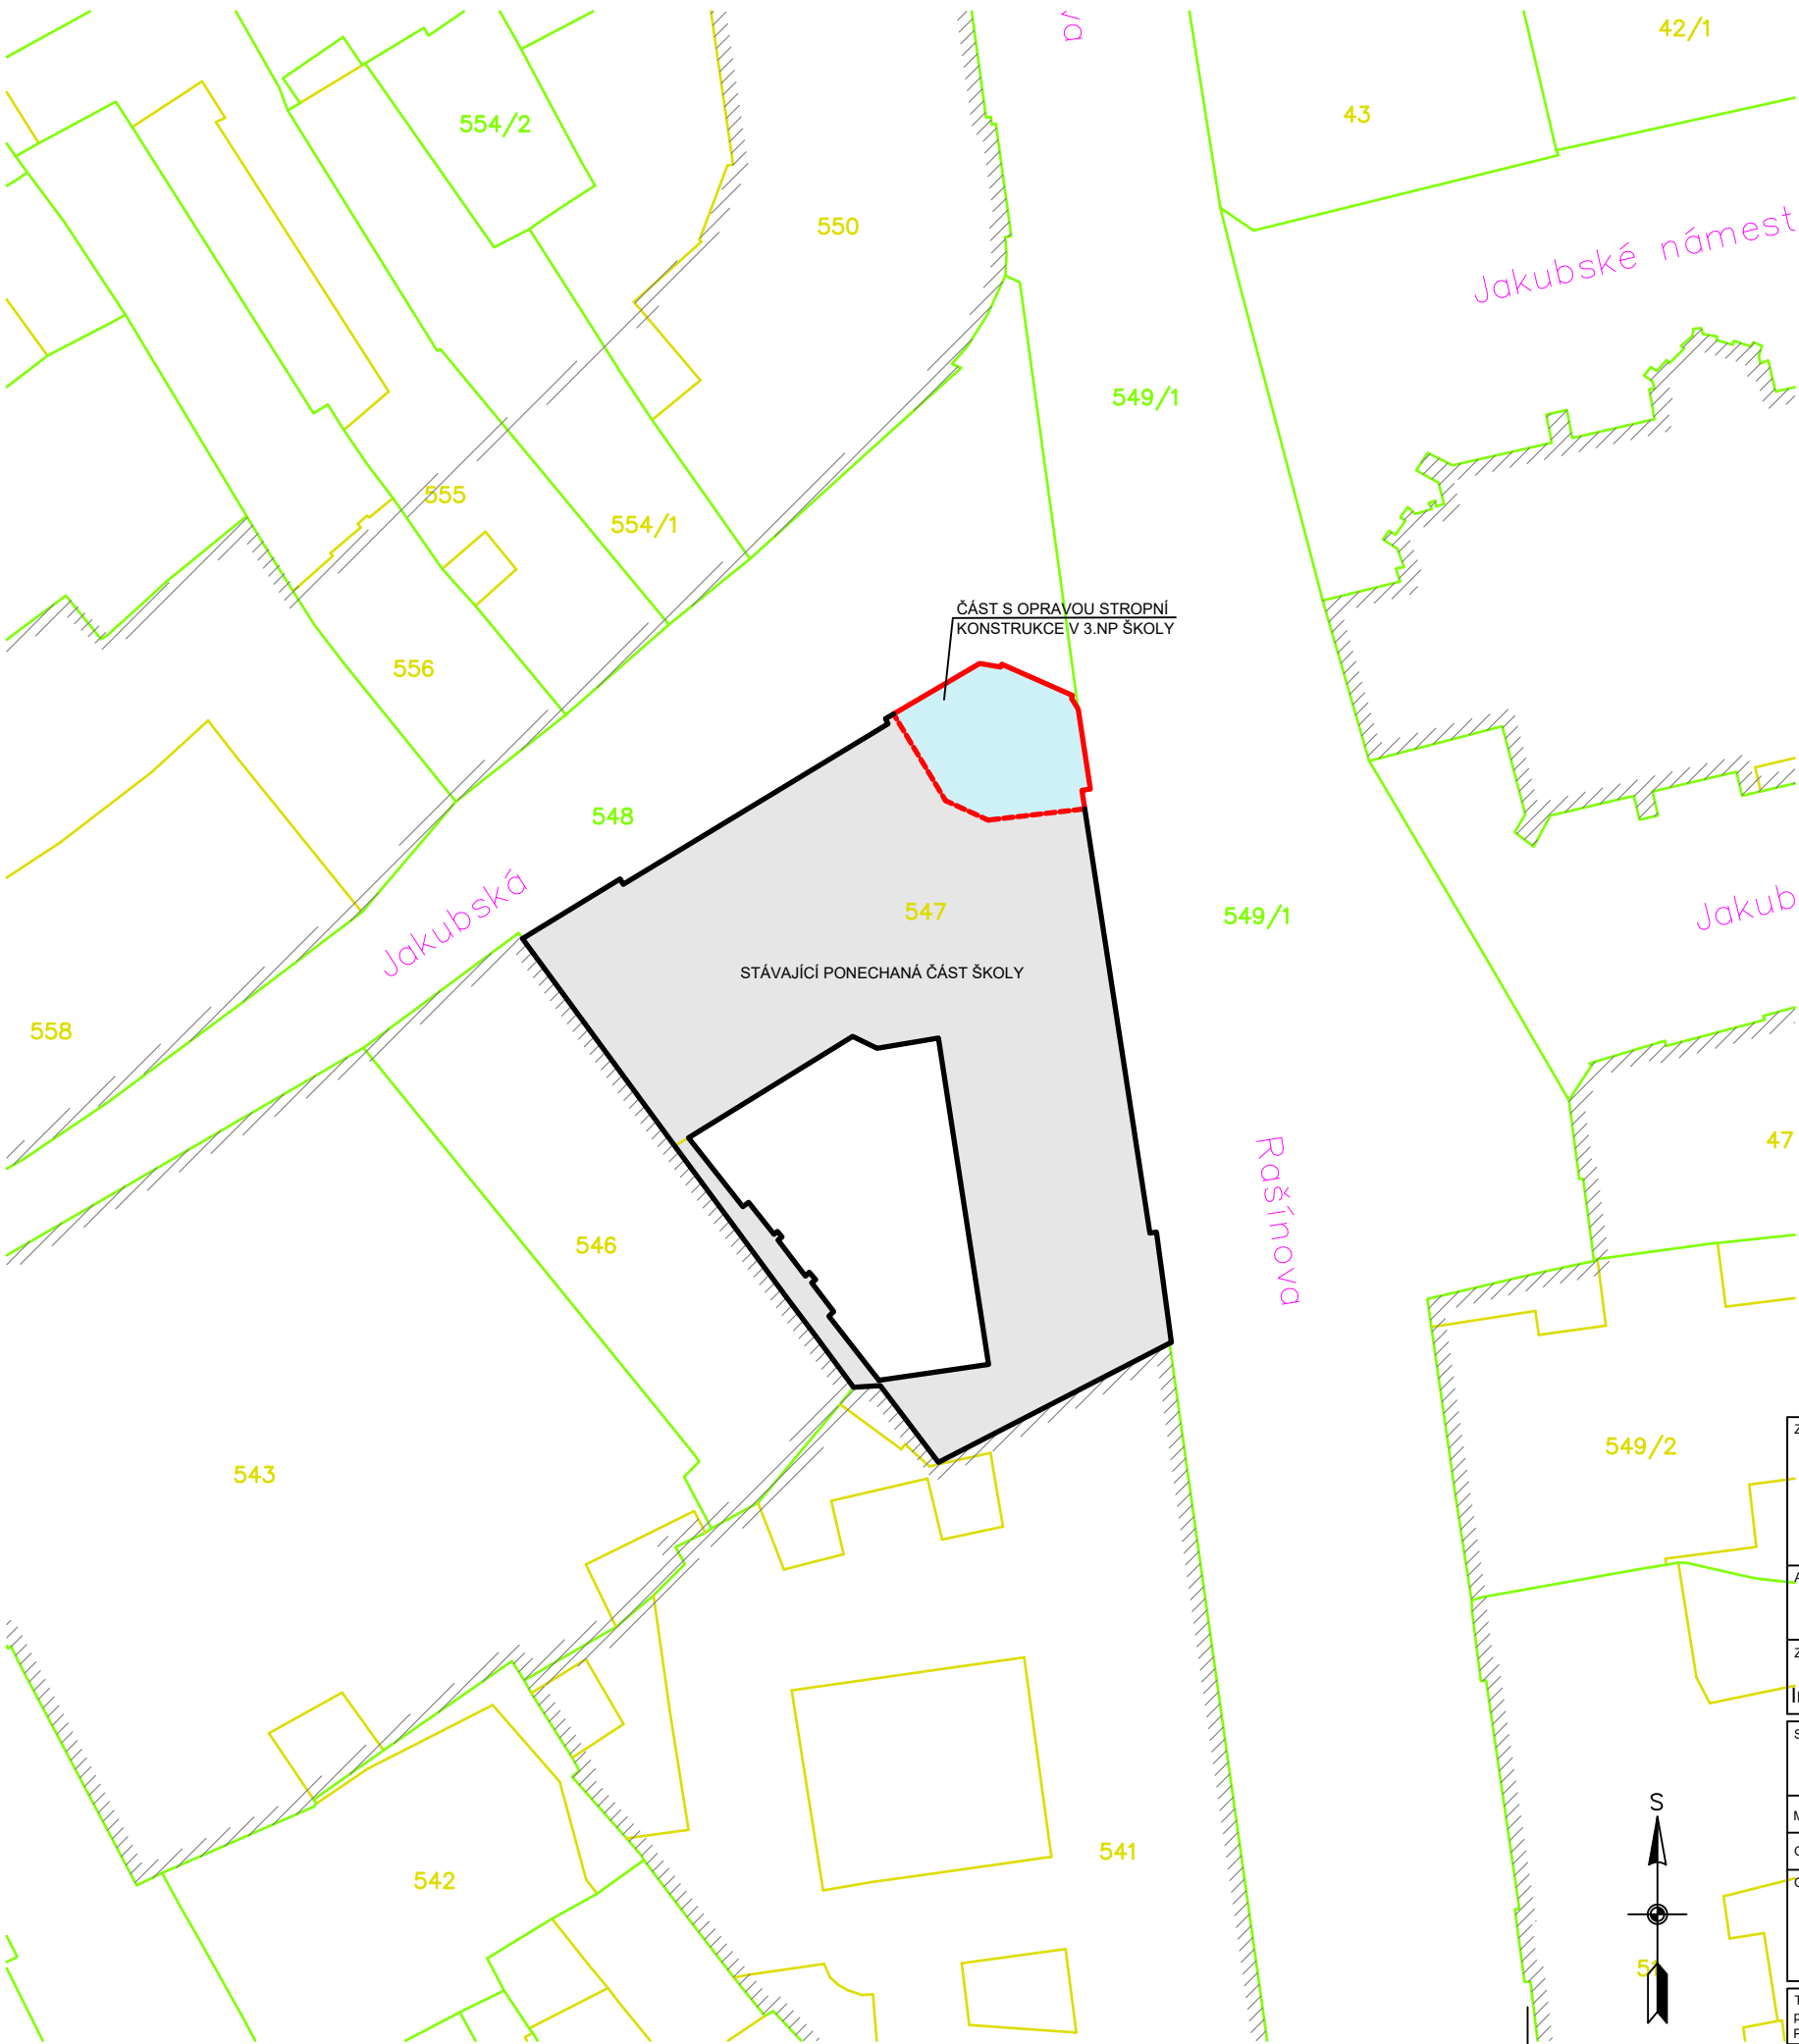

LEGENDA SITUACE

- HRANICE POZEMKY
- HRANICE SLUČKA
- POPIS POZEMKY
- POPIS POZEMKY STAVEBNÍ
- HLAVNÍ VSTUP
- VEDLEJŠÍ VSTUP
- STÁVAJÍCÍ STAVBY

NAVRŽENÉ STAVBY:

- ŘEŠENÁ ČÁST ŠKOLY
OPRAVA STROPU V 3.NP
- ČÁST ŠKOLY PONECHÁNO

POZNÁMKA:

- PŘED ZAPOČETÍM STAVEBNÍCH PRACÍ JE NUTNÉ VEŠKERÉ ROZMĚRY PŘEMĚŘIT
- ZAŘÍZENÍ STAVENIŠTĚ BUDE PO DOBU VÝSTAVBY MINIMALIZOVÁNO A UMÍSTĚNO NA POZEMKU STAVEBNÍKA, BUDE PROVEDENO PROVIZORNÍ OPLOCENÍ STAVEBNÍHO POZEMKU PO DOBU VÝSTAVBY
- PRO VJEZD A VSTUP NA POZEMEK BUDE SLOUŽIT STÁVAJÍCÍ NAPOJENÍ NA DOPRAVNÍ INFRASTRUKTURU
- OPRAVA STROPU V UČEBNĚ V 3.NP ŠKOLY BUDE DLE PBŘ A STATICKÉHO POSOUZENÍ

ZPRACOVATEL PD:		RIDA projekt s.r.o.			
IČ: 195 42 917		email: david@ridaprojekt.cz			
sídlo: Podlesí 1833/13		kancelář: Bezručova 2273/4a			
678 01 Blansko		678 01 Blansko			
AKCE:					
OPRAVA STROPU ŠKOLY, BRNO STŘED					
ZODPOVĚDNÝ PROJEKTANT:		HLAVNÍ INŽENÝR PROJEKTU:		VYPRACOVAL:	
Ing. David Rizner, ČKAIT 1007123		Ing. David Rizner		Ing. David Rizner	
STAVEBNÍK:					
Statutární město Brno, Dominikánské náměstí 196/1					
Brno-město, 60200 Brno					
MÍSTO STAVBY:					
k. ú. Město Brno [610003] p. č. 547					
OBJEKT:					
OBSAH:					
KATASTRÁLNÍ SITUAČNÍ VÝKRES					
Tento dokument je vypracován na úrovni projektu pro povolení stavby a nenahrazuje prováděcí dokumentaci. Projektová dokumentace byla vypracována dle ČSN, vyhlášek a zákonů platných v době zpracování projektové dokumentace. Informace v této dokumentaci nemohou být v žádném případě svévolně pozměněny, doplňovány nebo odstraňovány. Případné změny v dokumentaci smí provádět pouze zpracovatel. Žádné prvky, data a jiné informace z této dokumentace nemohou být kopírovány nebo použity pro jiné projekty bez výslovného souhlasu zpracovatele.					
ZAKÁZKA:		2024_59		PARÉ:	
DATUM:		11/2024			
STUPEŇ:		DSP			
REVIZE:		ORIGINÁL			
MĚŘÍTKO:		ČÁST:		ČÍSLO VÝKR.:	
1:500		C		2	