


ELEKTROINSTALACE, M 1:50

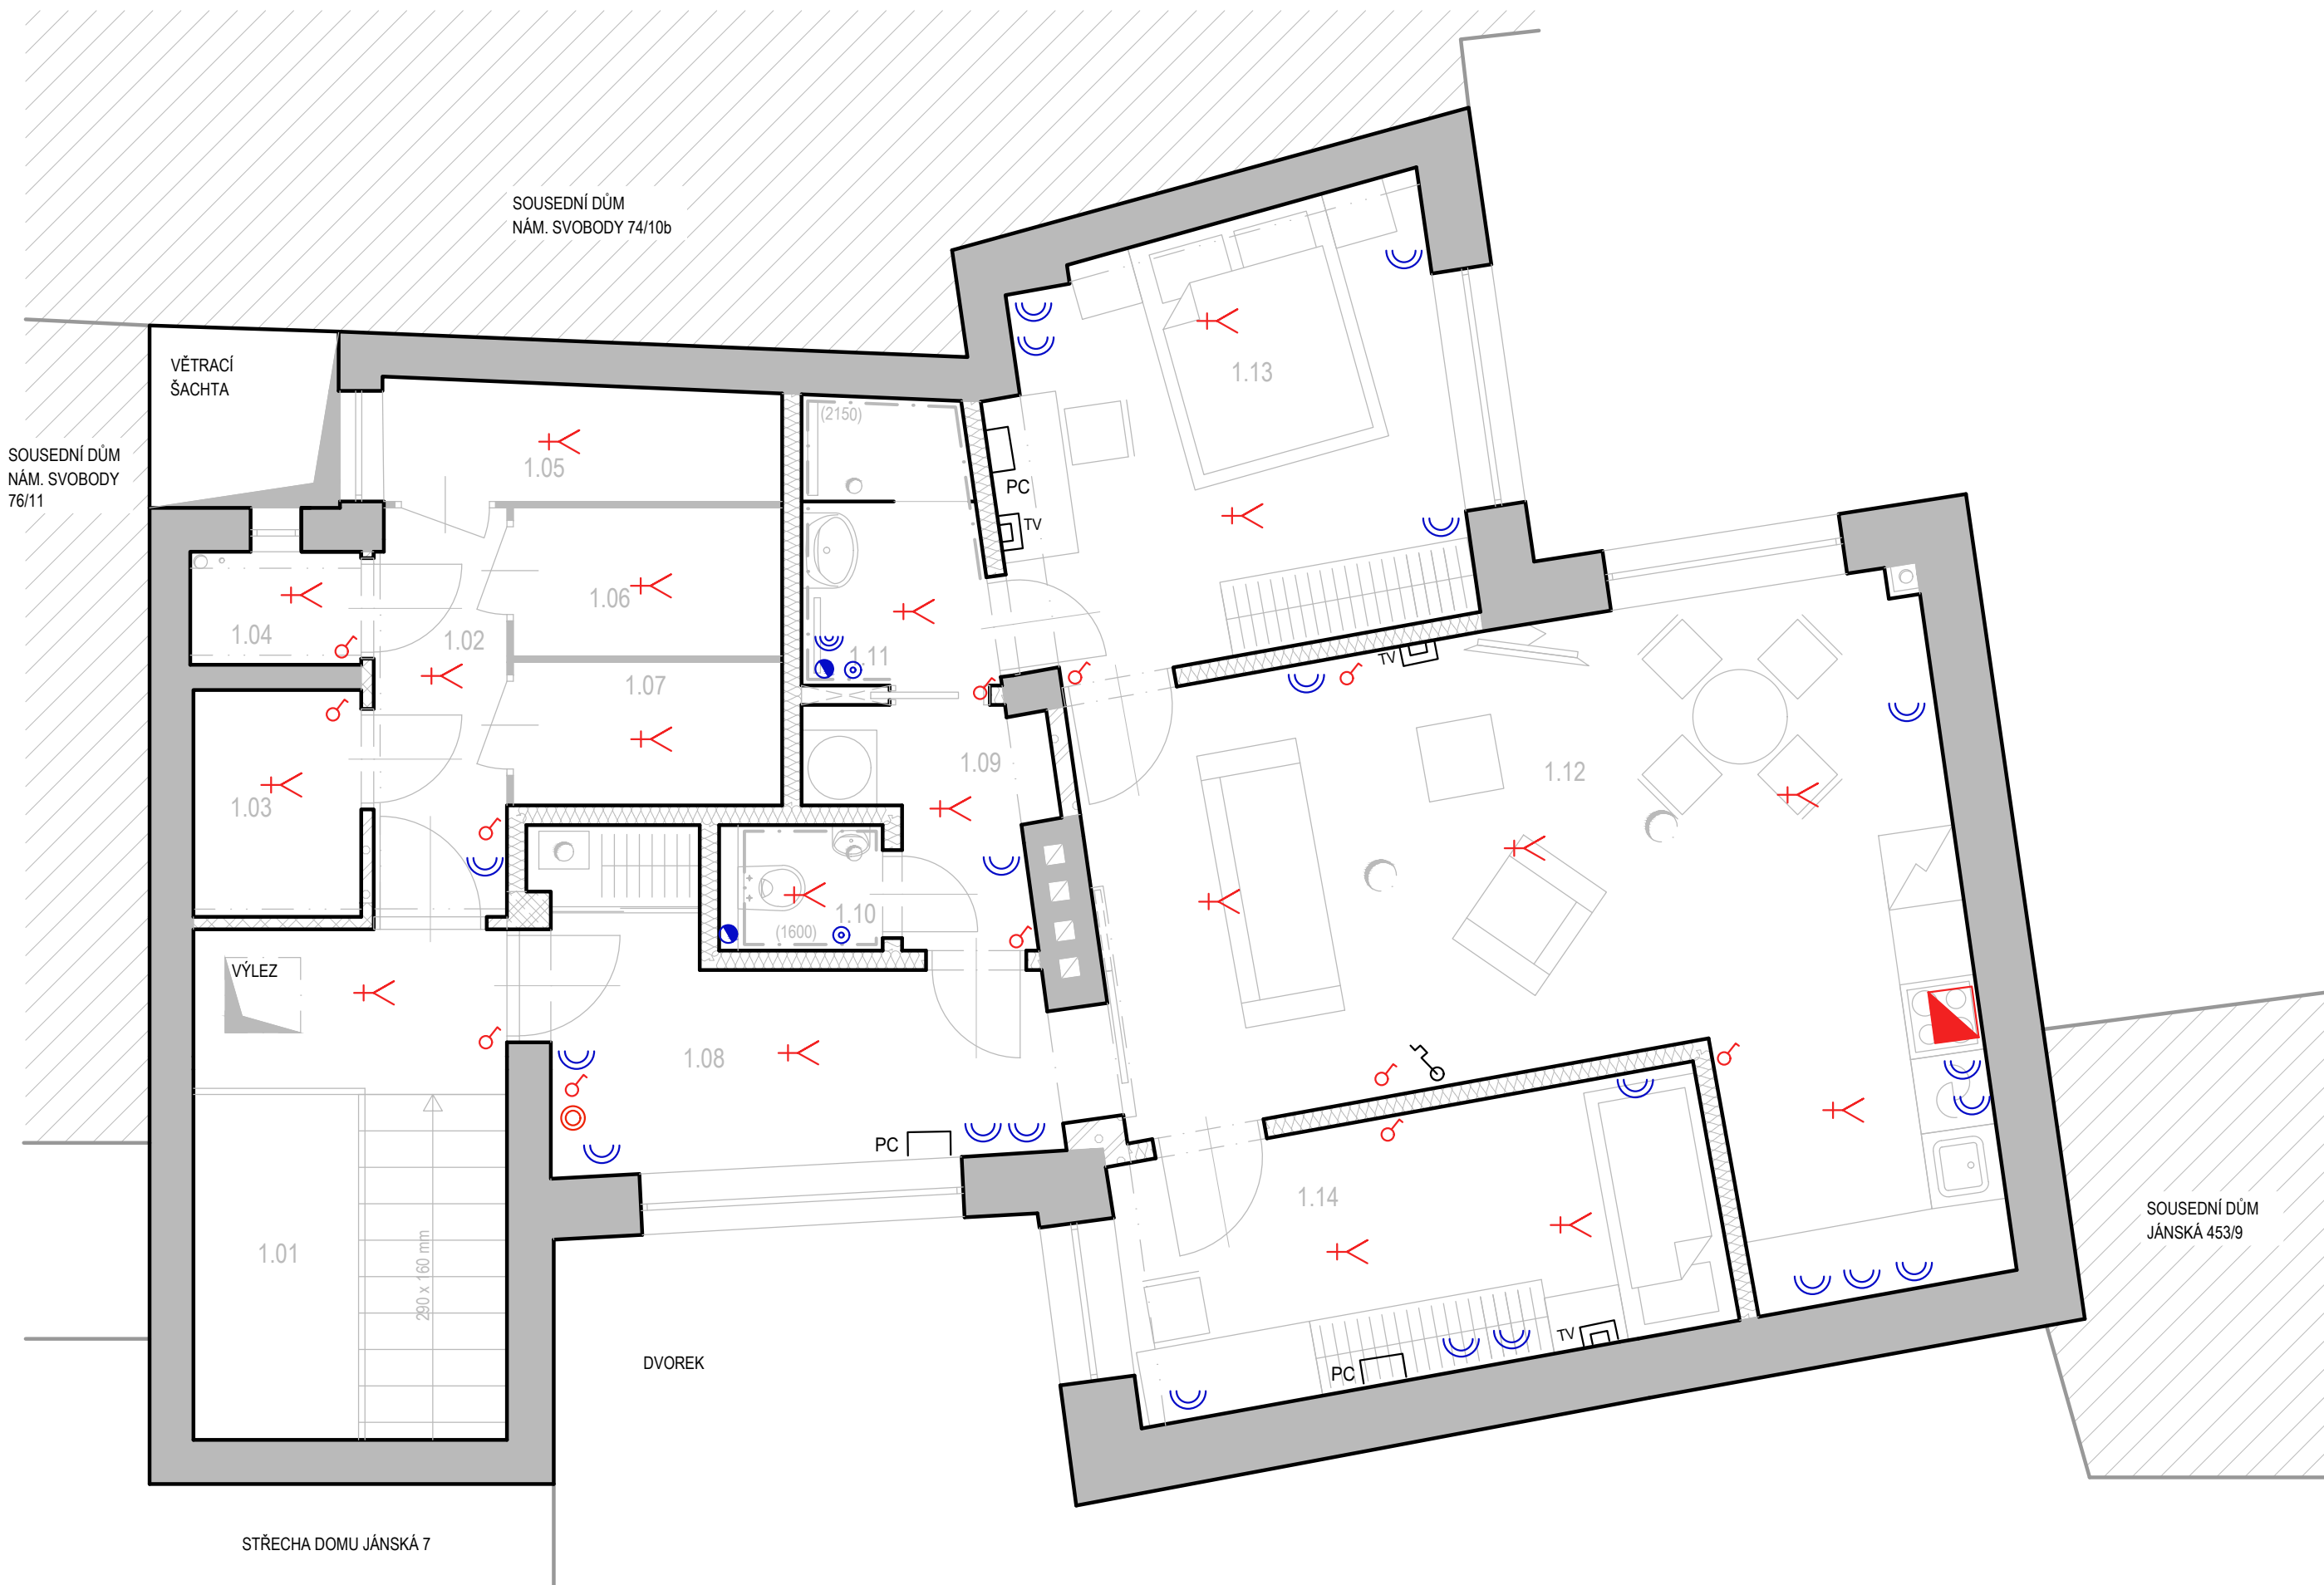

LEGENDA MATERIÁLŮ

STÁVAJÍCÍ	NAVRŽENÉ
NOSNÉ OBVODOVÉ A VNITŘNÍ ZDIVO	VYLÍVANÉ BETONOVÉ TVÁRNICE ZTRACENÉHO BEDNĚNÍ - PILÍŘOVÉ TVÁRNICE 300 x 300 x 250 mm
NENOSNÉ ZDIVO	PÓROBETONOVÉ TVÁRNICE
PŘÍČKY SKLADOVACÍCH KÓJÍ	SÁDROKARTONOVÉ PŘÍČKY S DVOJITÝM KOVOVÝM ROŠTEM A DVOJITÝM OPLÁŠTĚNÍM
STÁVAJÍCÍ KONSTRUKCE	PŘÍČKY SKLADOVACÍCH KÓJÍ - KOVOVÝ RÁM + VLNITÝ PLECH
	NOVÉ KONSTRUKCE

LEGENDA ELEKTROINSTALACE

	SVĚTELNÝ VÝVOD + LED STROPNÍ SVÍTIDLO 36W/230V
	VYPÍNAČ 16A/400V/3p
	ZÁSUVKA 230V/16A KRYTÍ IP20 - DVOJITÁ
	ZÁSUVKA 230V/16A KRYTÍ IP20 - TROJITÁ
	PC DATOVÁ ZÁSUVKA
	SAT - TELEVIZNÍ ZÁSUVKA
	DIGESTOŘ
	VENTILÁTOR
	TLAČÍTKO PRO VENTILÁTOR
	PROSTOROVÝ TERMOSTAT KRYTÍ IP20
	AUTONOMNÍ HLÁSIČ POŽÁRU

GENERÁLNÍ PROJEKTANT:		AUTORIZAČNÍ RAZÍTKO:	
<div>DRS stavební s.r.o.</div>		<div>Pražákova 1008/69, 639 00 Brno, IČ: 063 24 827 DAVID ŠPRINCL mail: sprincli@drsstavebni.cz tel.: +420 604 157 579</div>	
PROJEKTY STAVBY INŽENÝRSKÁ ČINNOST ROZPOČTY			
PROJEKTANT: DAVID ČERMÁK		KONTORLA: DAVID ŠPRINCL	
		AUTORIZACE: ING. PAVEL KUČÍNSKÝ	
INVESTOR: STATUTÁRNÍ MĚSTO BRNO, MĚSTSKÁ ČÁST BRNO-STŘED DOMINIKÁNSKÉ NÁM. 196/1, 602 00 BRNO			
STAVBA: JÁNSKÁ 7 - OPRAVA BYTU Č. 26		STUPEŇ PD:	DPS
MÍSTO: PARC. Č. 137		DATUM:	09/2024
KAT. ÚZEMÍ: MĚSTO BRNO (610003)		POČET A4:	3
OBJEKT: -		MĚŘÍTKO:	1:50
NÁZEV:		ČÁST PD:	Č. VÝKRESU:
ELEKTROINSTALACE		D.1.4.3	02
TENTO VÝKRES POUŽÍVÁ OCHRANY DLE ZÁKONA Č. 121/2000 SB. (AUTORSKÝ ZÁKON). ORIGINAL TOHOTO VÝKRESU A NÁVRH ŘEŠENÍ NA NĚM ZOBRAZENÉ JSOU MAJETKEM AUTORA. BEZ SOUHLASU AUTORA NENÍ MOŽNÉ TUTO DOKUMENTACI ANI JEJÍ ČÁSTI KOPIROVAT A JINAK VEŘEJNĚ ROZŠÍŘOVAT.			