



ŘEZY - BOURANÉ KONSTRUKCE, M 1:50

ŘEZ A-A' - BOURANÉ KONSTRUKCE

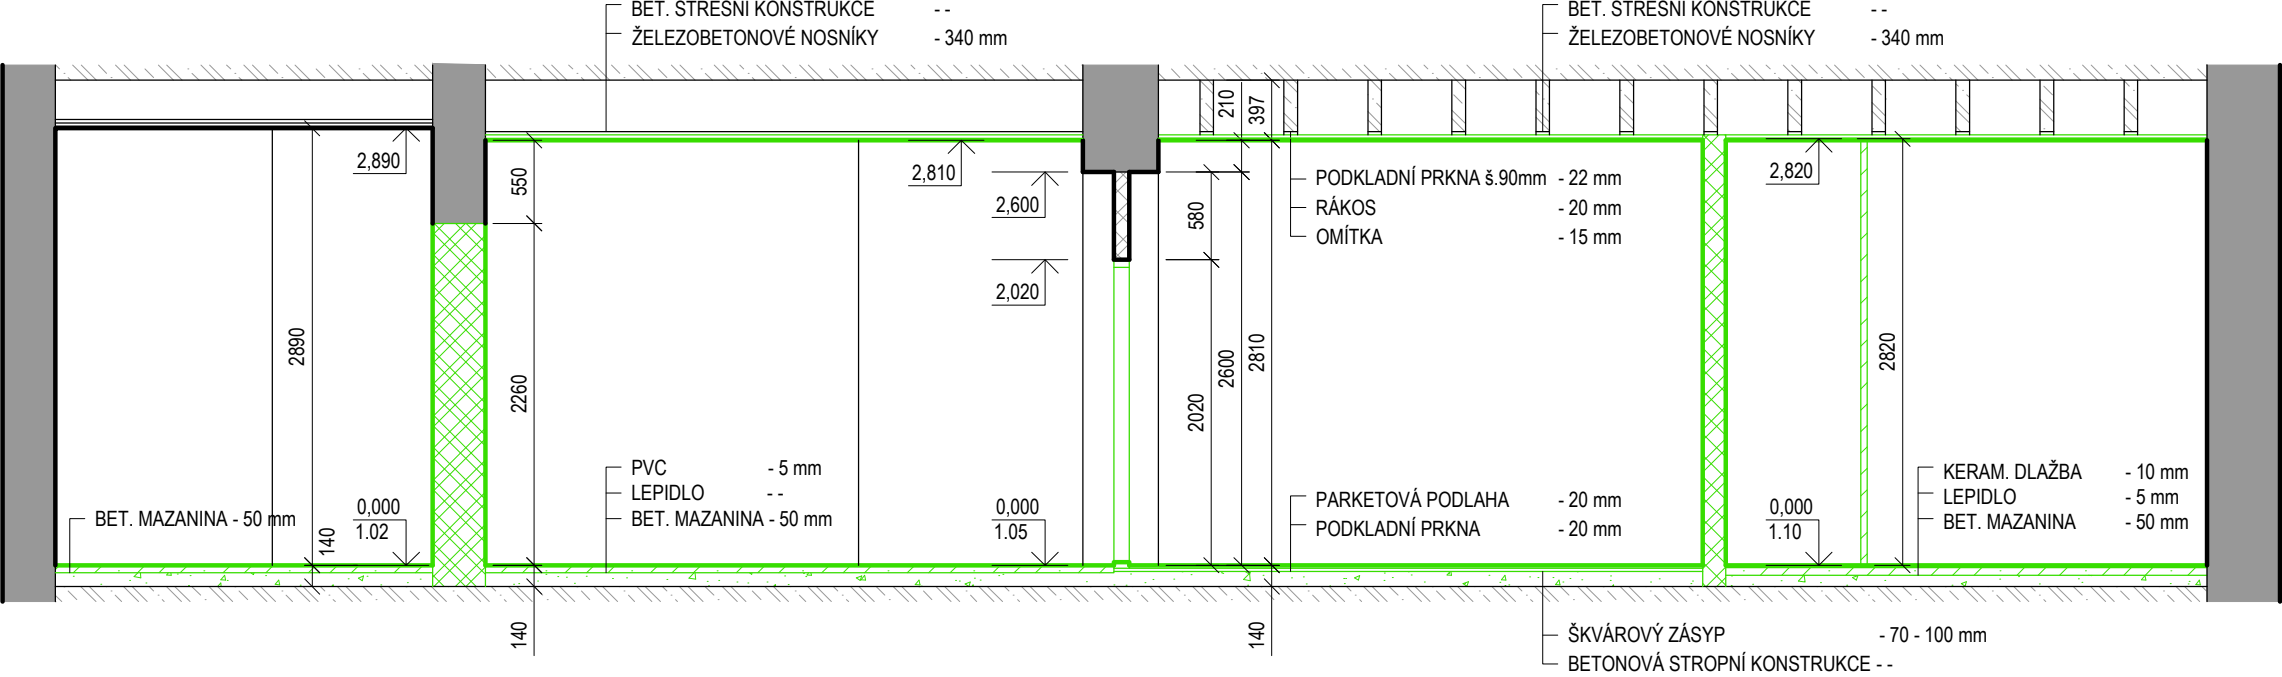

ŘEZ B-B' - BOURANÉ KONSTRUKCE

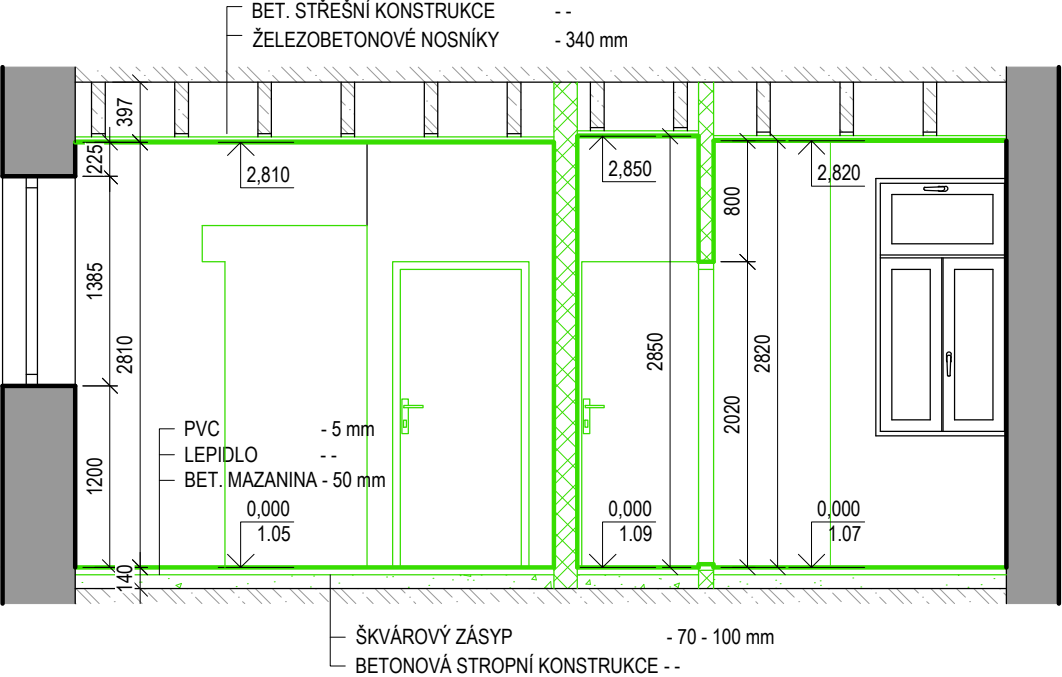

LEGENDA MATERIÁLŮ

- NOSNÉ OBVODOVÉ A VNITŘNÍ ZDIVO
- NENOSNÉ ZDIVO
- PŘÍČKY SKLADOVACÍCH KÓJÍ
- STÁVAJÍCÍ KONSTRUKCE
- BOURANÉ ZDIVO - NOSNÉ
- BOURANÉ ZDIVO - NENOSNÉ
- DEMONTÁŽ STÁVAJÍCÍCH KÓJÍ
- ODSTRANĚNÍ ŠKVÁROVÉHO ZÁSYPU
- OSTATNÍ BOURANÉ / DEMONTOVANÉ KONSTRUKCE

GENERÁLNÍ PROJEKTANT:			AUTORIZAČNÍ RAZÍTKO:		
<div>DRS stavební s.r.o.</div> <div>Pražákova 1008/69, 639 00 Brno, IČ: 063 24 827</div> <div>DAVID ŠPRINCL</div> <div>mail: sprincl@drsstavebni.cz</div> <div>tel.: +420 604 157 579</div>					
PROJEKTY STAVBY INŽENÝRSKÁ ČINNOST ROZPOČTY					
PROJEKTANT: DAVID ČERMÁK					
KONTORLA: DAVID ŠPRINCL			AUTORIZACE: ING. PAVEL KUČÍNSKÝ		
INVESTOR: STATUTÁRNÍ MĚSTO BRNO, MĚSTSKÁ ČÁST BRNO-STŘED DOMINIKÁNSKÉ NÁM. 196/1, 602 00 BRNO					
STAVBA: JÁNSKÁ 7 - OPRAVA BYTU Č. 26			STUPEŇ PD: DPS		ČÍSLO PARÉ:
MÍSTO: PARC. Č. 137			DATUM: 09/2024		
KAT. ÚZEMÍ: MĚSTO BRNO (610003)		KRAJ: JIHMORAVSKÝ	POČET A4: 2		Č. VÝKRESU:
OBJEKT: -		ZAK. Č.: 24_P022	MĚŘÍTKO: 1:50		
NÁZEV: <div>ŘEZY - BOURANÉ KONSTRUKCE</div>			ČÁST PD:		D.1.1. 07
TENTO VÝKRES POUŽÍVÁ OCHRANY DLE ZÁKONA Č. 121/2000 SB. (AUTORSKÝ ZÁKON). ORIGINÁL TOHOTO VÝKRESU A NÁVRH ŘEŠENÍ NA NĚM ZOBRAZENÉ JSOU MAJETKEM AUTORA. BEZ SOUHLASU AUTORA NENÍ MOŽNÉ TUTO DOKUMENTACI ANI JEJÍ ČÁSTI KOPÍROVAT A JINAK VEŘEJNĚ ROZŠÍŘOVAT.					