



KUCHYŇSKÁ LINKA, M 1:25

PŮDORYS

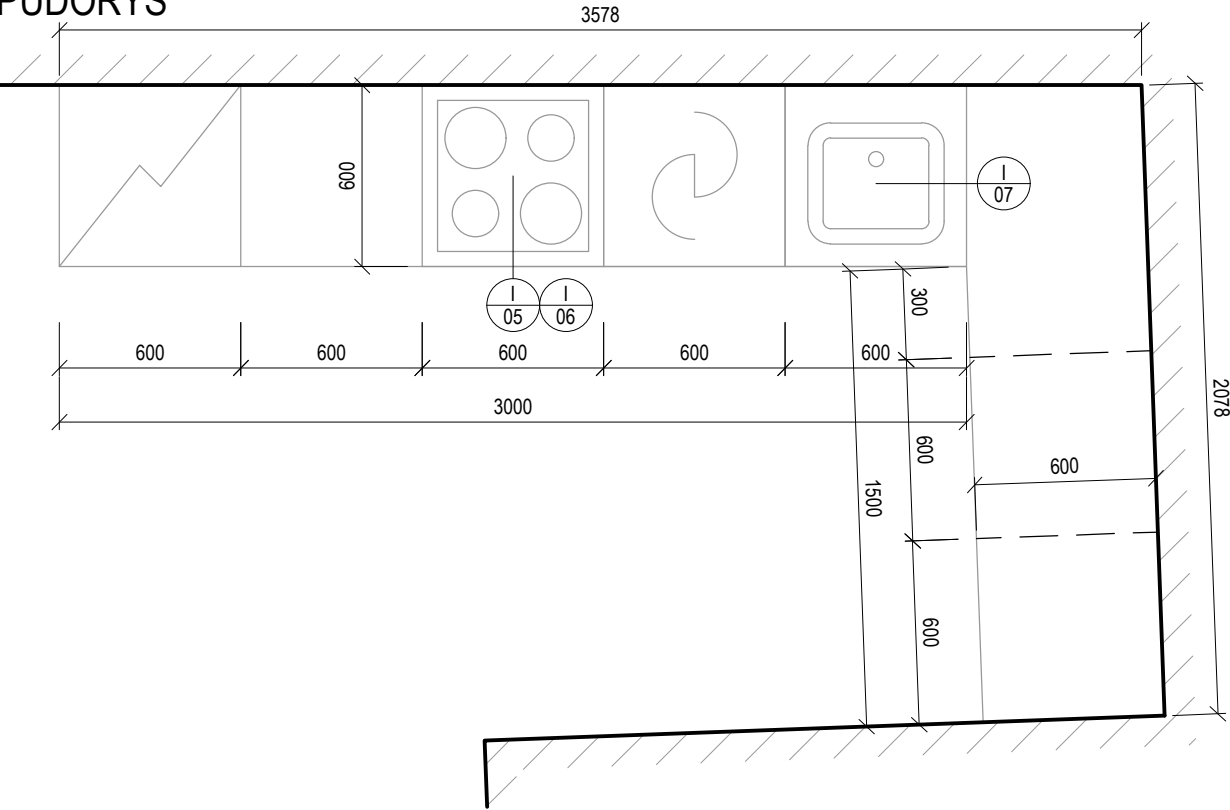

ROZVINUTÝ POHLED

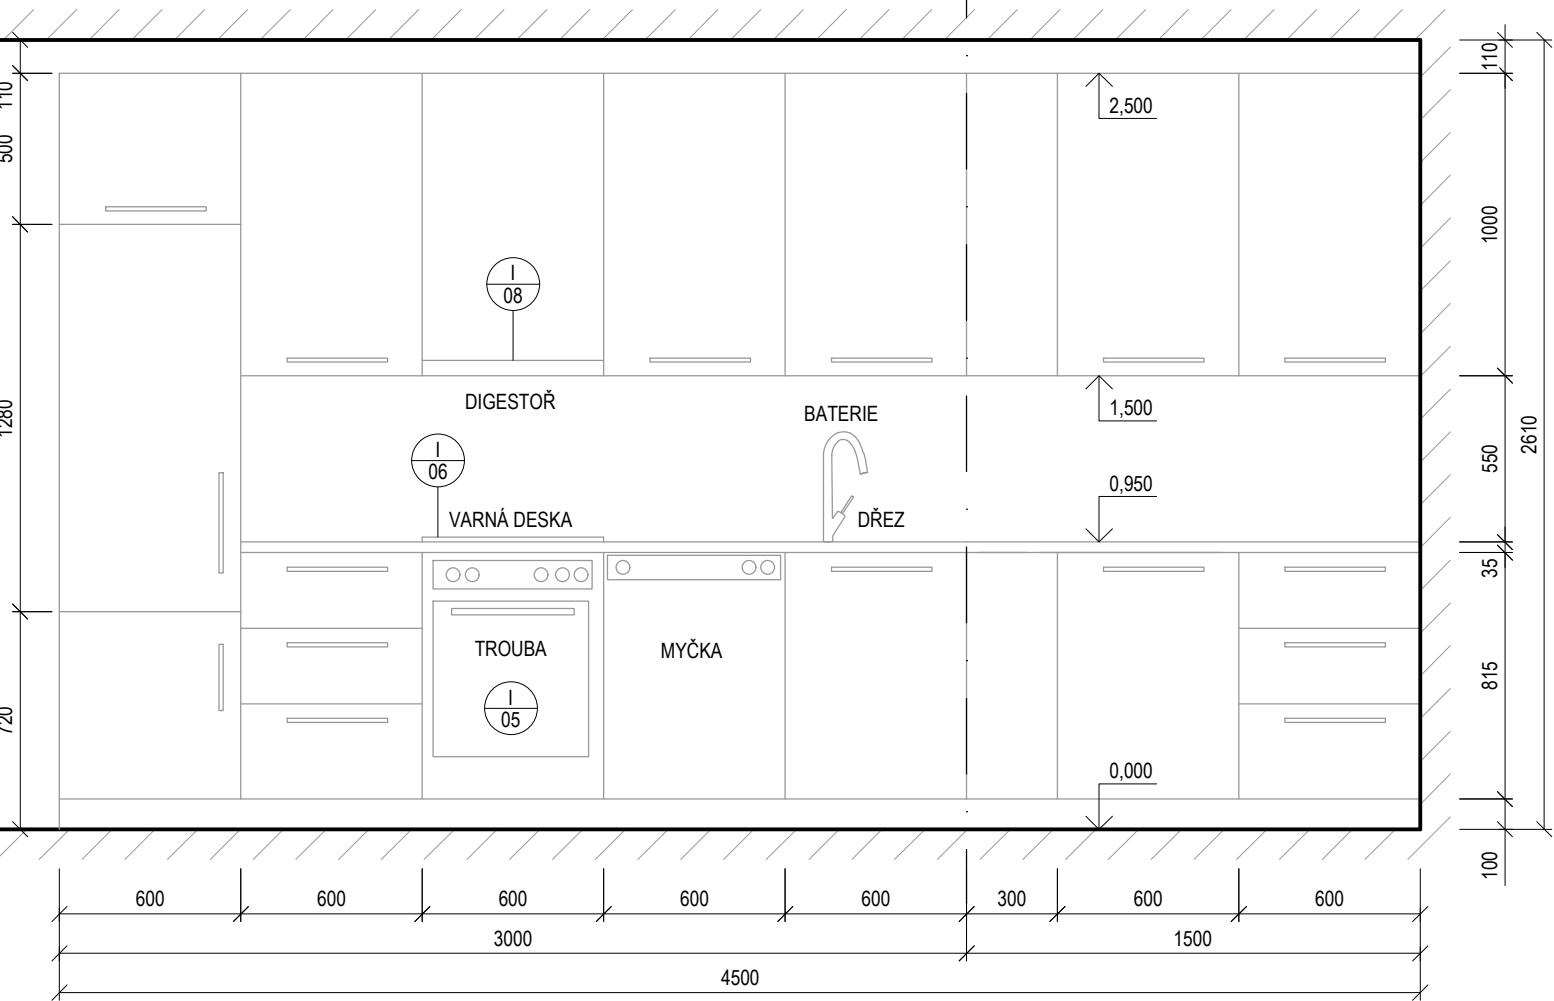

POZNÁMKA

- PROVEDENÍ KORPUSŮ SKŘÍNÍ Z LTD TL. 18 mm, BÍLÁ, PERLIČKA, RAL 9010, LEPENÁ LTD HRANA
- PROVEDENÍ POHLEDOVÝCH ČÁSTÍ Z LTD TL. 18 mm, BÍLÁ, MATNÁ, RAL 9010, LEPENÁ ABS HRANA 2 mm
- PROVEDENÍ PRACOVNÍ DESKY Z HPL TL. 38 mm, DEKOR DUB, SVĚTLÝ
- PROVEDENÍ OBKLADU ZA LINKOU Z HPL TL. 18 mm, DEKOR DUB, SVĚTLÝ, NAPOJENÍ OBKLADU NA DESKU S AL (HLINÍKOVÝM) TĚSNÍCÍM PROFILEM
- MADLA PROVEDENA V BARVĚ CHROM, VZHLED BUDE ODSOUHLASEN INVESTOREM
- VEŠKERÉ ZÁSUVKOVÉ VÝSUVY PROVEDENY S CELOVÝSUVEM, KULIČKOVÉ, S TLUMENÍM RÁZU A AUTOMATICKÝM DOJEZDEM
- VEŠKERÉ PANTY SKŘÍŇEK PROVÉST S TLUMENÍM RÁZU A AUTOMATICKÝM DOJEZDEM
- VEŠKERÉ SKŘÍŇKY BUDOU SVISLE DĚLENY NA DVĚ POLOVINY POMOCÍ VLOŽENÉ POLICE Z LTD TL. 18 mm, BÍLÁ, RAL 9010, LEPENÁ LTD HRANA
- OTVÍRÁNÍ SKŘÍŇEK PROVÉST DLE POHLEDU NA KUCHYŇSKOU LINKU
- NAD HORNÍMI SKŘÍŇKAMI BUDE PROVEDEN 110 mm LEM Z LTD TL. 18 mm, BÍLÁ, MATNÁ, RAL 9010

GENERÁLNÍ PROJEKTANT:			AUTORIZAČNÍ RAZÍTKO:		
<div>DRS stavební s.r.o.</div> <div>Pražákova 1008/69, 639 00 Brno, IČ: 063 24 827 DAVID ŠPRINCL mail: sprincl@drsstavebni.cz tel.: +420 604 157 579</div>					
PROJEKTY   STAVBY   INŽENÝRSKÁ ČINNOST   ROZPOČTY					
PROJEKTANT: DAVID ČERMÁK		KONTORLA: DAVID ŠPRINCL			
		AUTORIZACE: ING. PAVEL KUČÍNSKÝ			
INVESTOR: STATUTÁRNÍ MĚSTO BRNO, MĚSTSKÁ ČÁST BRNO-STŘED DOMINIKÁNSKÉ NÁM. 196/1, 602 00 BRNO					
STAVBA: JÁNSKÁ 7 - OPRAVA BYTU Č. 26			STUPEŇ PD:	DPS	ČÍSLO PARÉ:
MÍSTO: PARC. Č. 137			DATUM:	09/2024	
KAT. ÚZEMÍ: MĚSTO BRNO (610003)		KRAJ: JIHOMORAVSKÝ	POČET A4:	2	Č. VÝKRESU:
OBJEKT: -		ZAK. Č.: 24_P022	MĚŘÍTKO:	1:25	
NÁZEV:			ČÁST PD:		
KUCHYŇSKÁ LINKA				D.1.1.	09
TENTO VÝKRES POUŽÍVÁ OCHRANY DLE ZÁKONA Č. 121/2000 SB. (AUTORSKÝ ZÁKON). ORIGINÁL TOHOTO VÝKRESU A NÁVRH ŘEŠENÍ NA NĚM ZOBRAZENÉ JSOU MAJETKEM AUTORA. BEZ SOUHLASU AUTORA NENÍ MOŽNÉ TUTO DOKUMENTACI ANI JEJÍ ČÁSTI KOPÍROVAT A JINAK VEŘEJNĚ ROZŠÍŘOVAT.					