

LEGENDA MATERIÁLŮ


	STÁVAJÍCÍ NOSNÉ ZDIVO
	NAVRŽENÉ PŘÍČKY tl 75 mm - POROBETON
	NAVRŽENÉ PŘÍČKY tl 100 mm - POROBETON

ZŠ a MŠ Brno, Kotlářská4, p.o., objekt Sušilova 1
rekonstrukce sociálního zařízení v budově C

dokumentace pro provádění stavby
20 / 05 / 2025

STAVEBNÍ ŘEŠENÍ - NÁVRH DENNÍ A ÚKLIDOVÁ MÍSTNOST V 1.NP PŮDORYS

1 : 25

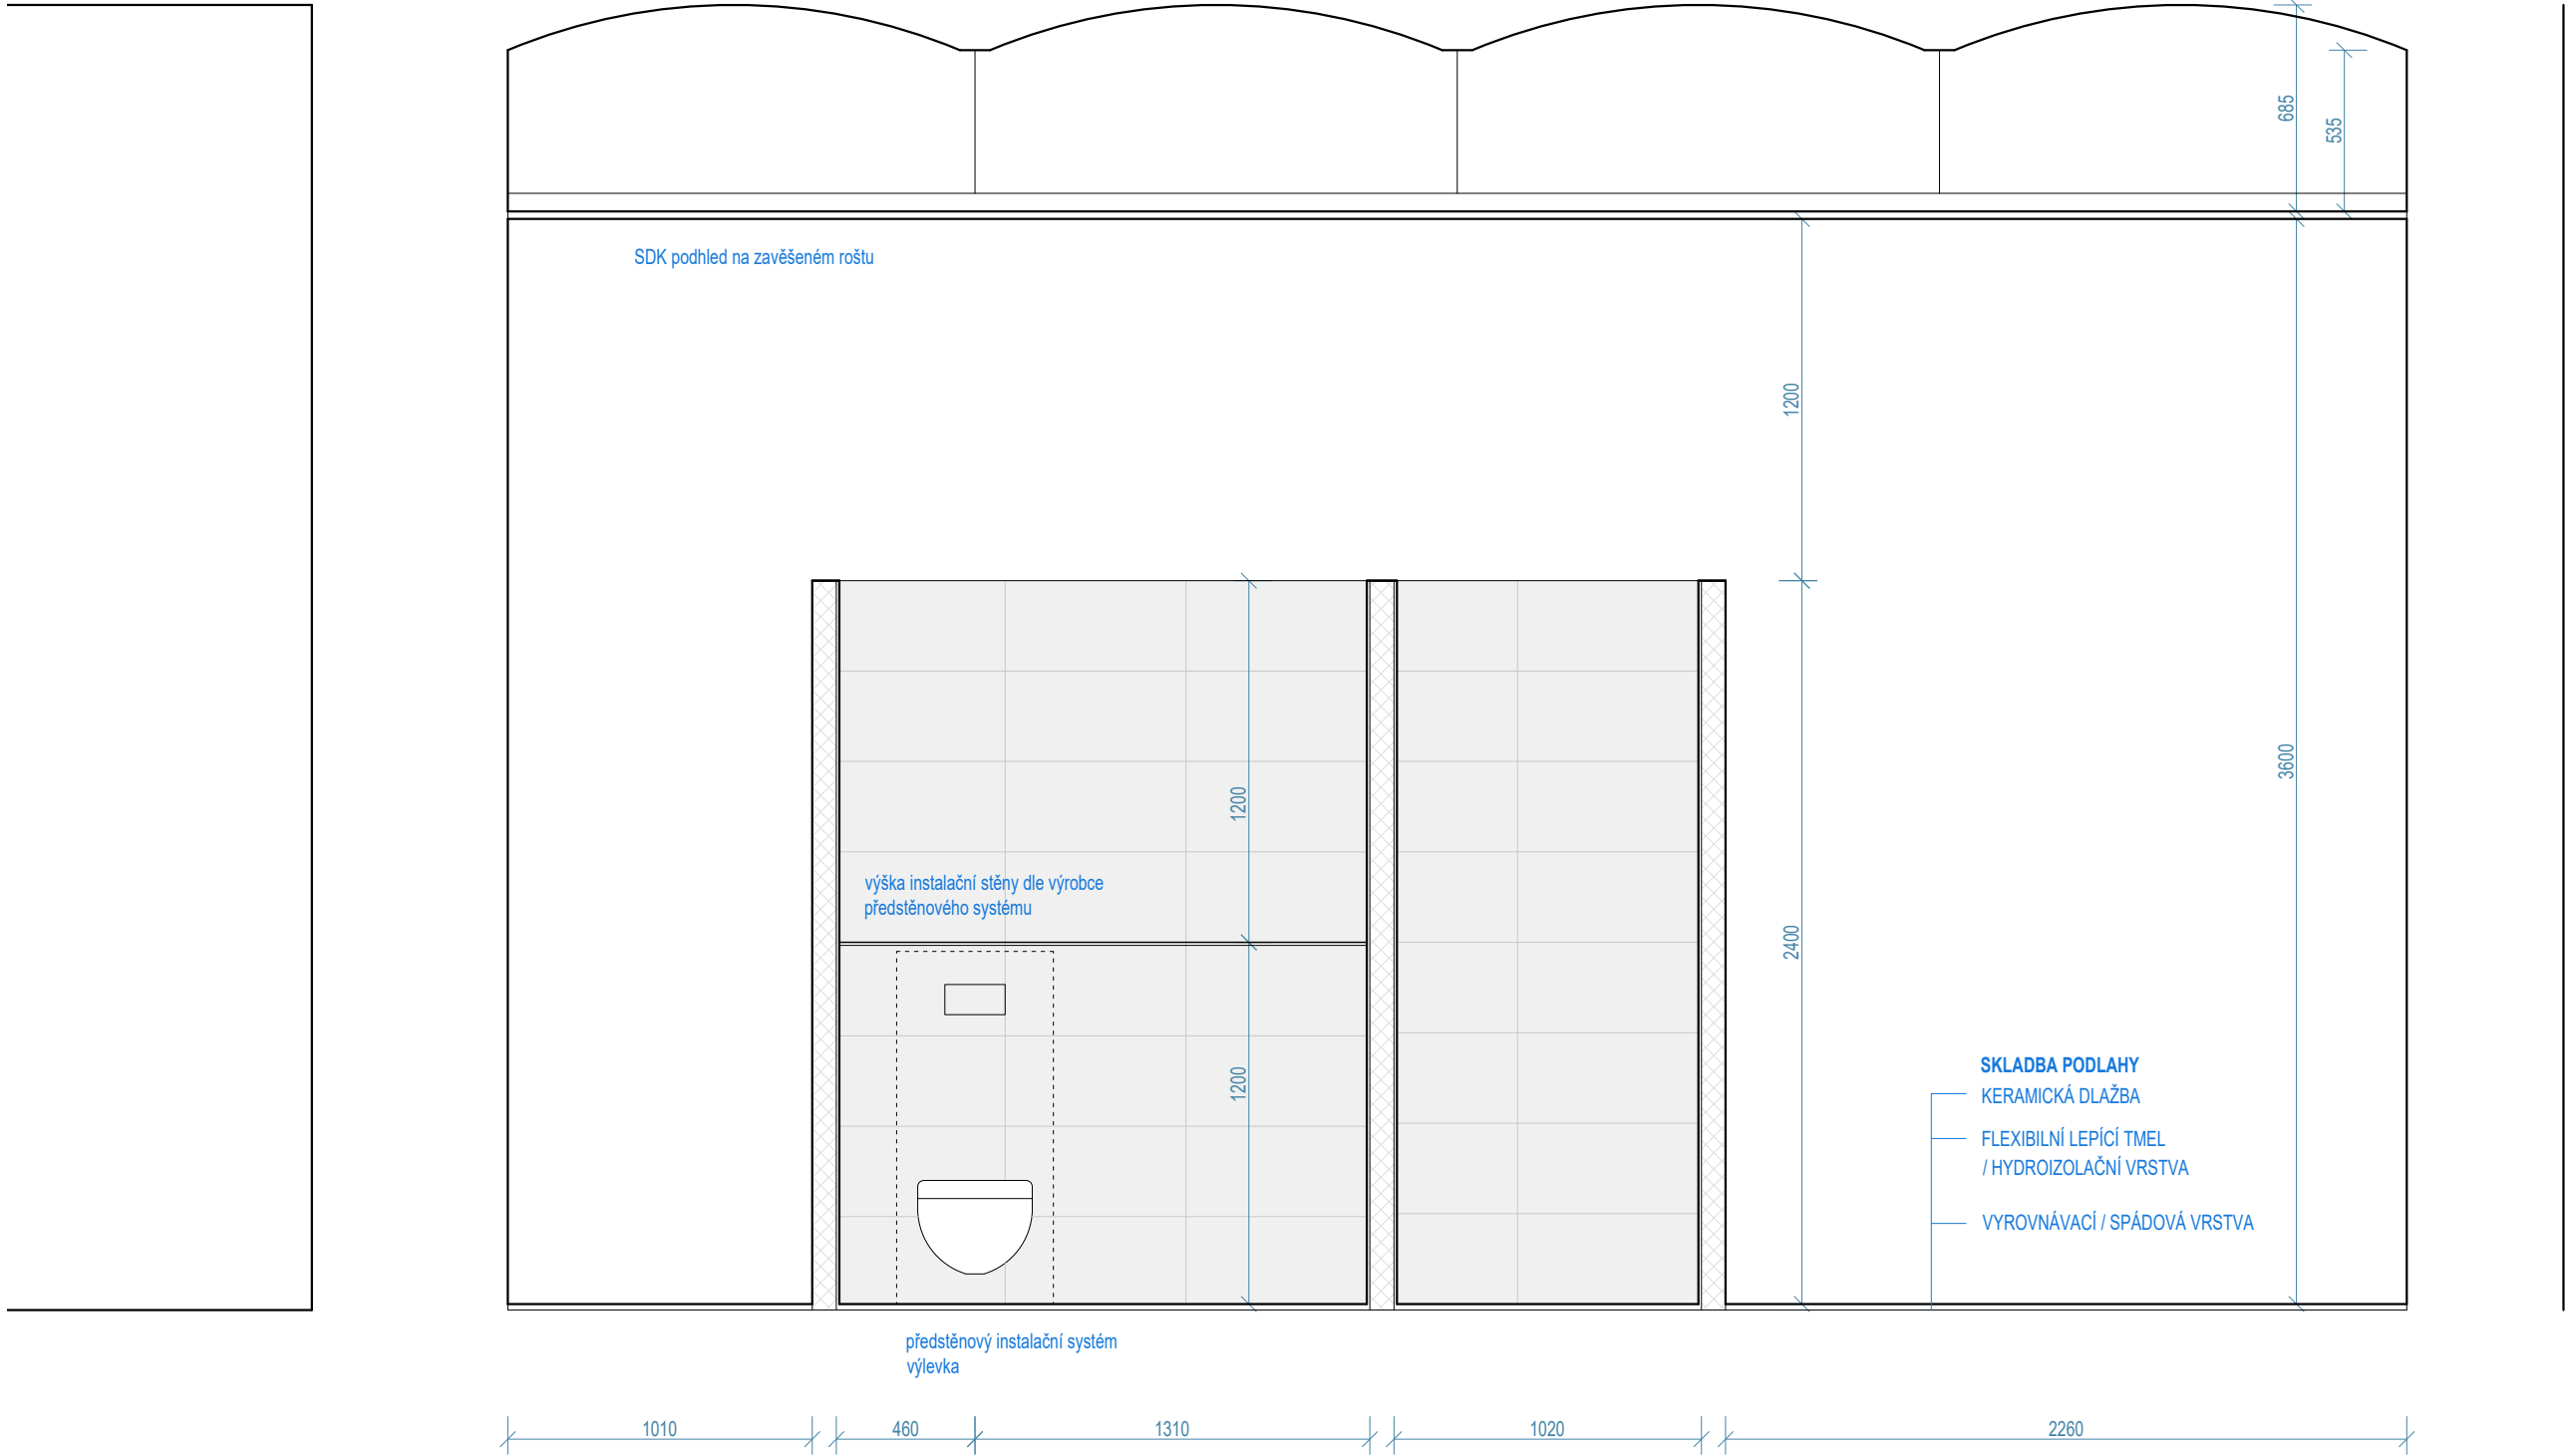

LEGENDA MATERIÁLŮ


- STÁVAJÍCÍ NOSNÉ ZDIVO
- NAVRŽENÉ PŘÍČKY tl 75 mm - POROBETON
- NAVRŽENÉ PŘÍČKY tl 100 mm - POROBETON

ZŠ a MŠ Brno, Kotlářská4, p.o., objekt Sušilova 1
rekonstrukce sociálního zařízení v budově C

dokumentace pro provádění stavby
20 / 05 / 2025

STAVEBNÍ ŘEŠENÍ - NÁVRH
DENNÍ A ÚKLIDOVÁ MÍSTNOST V 1.NP
ŘEZOPOHLED A - A

1 : 25

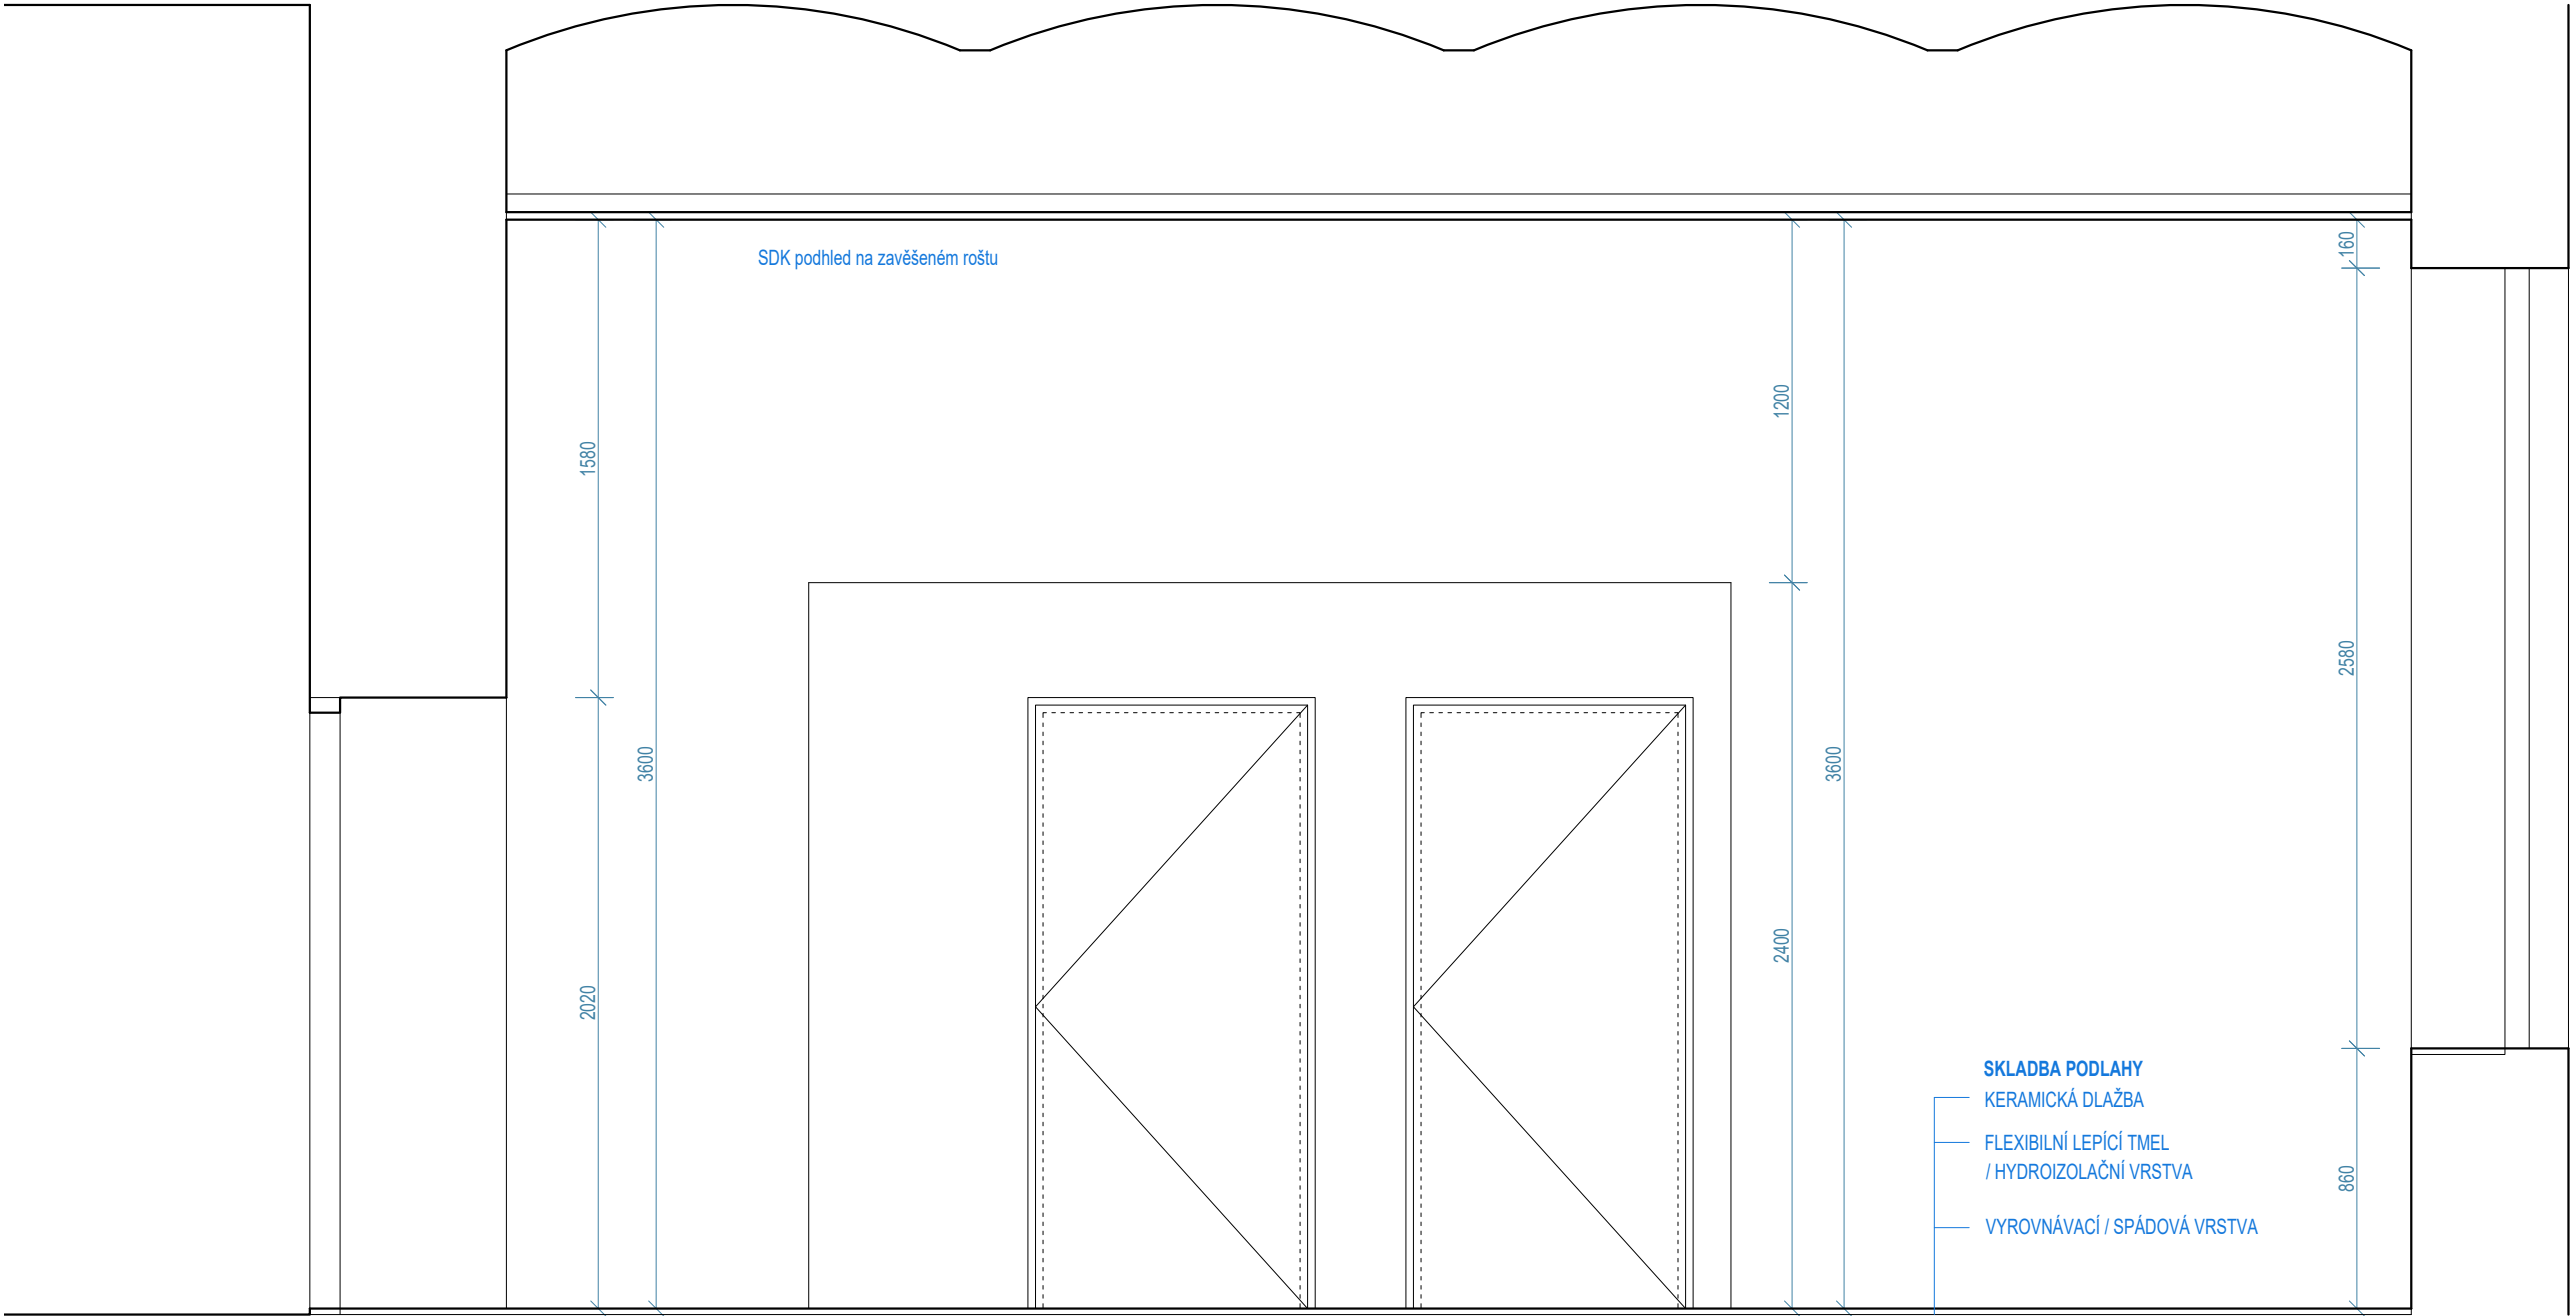

LEGENDA MATERIÁLŮ


- STÁVAJÍCÍ NOSNÉ ZDIVO
- NAVRŽENÉ PŘÍČKY tl 75 mm - POROBETON
- NAVRŽENÉ PŘÍČKY tl 100 mm - POROBETON

ZŠ a MŠ Brno, Kotlářská4, p.o., objekt Sušilova 1
rekonstrukce sociálního zařízení v budově C

dokumentace pro provádění stavby
20 / 05 / 2025

STAVEBNÍ ŘEŠENÍ - NÁVRH
DENNÍ A ÚKLIDOVÁ MÍSTNOST V 1.NP
ŘEZOPOHLED B - B

1 : 25

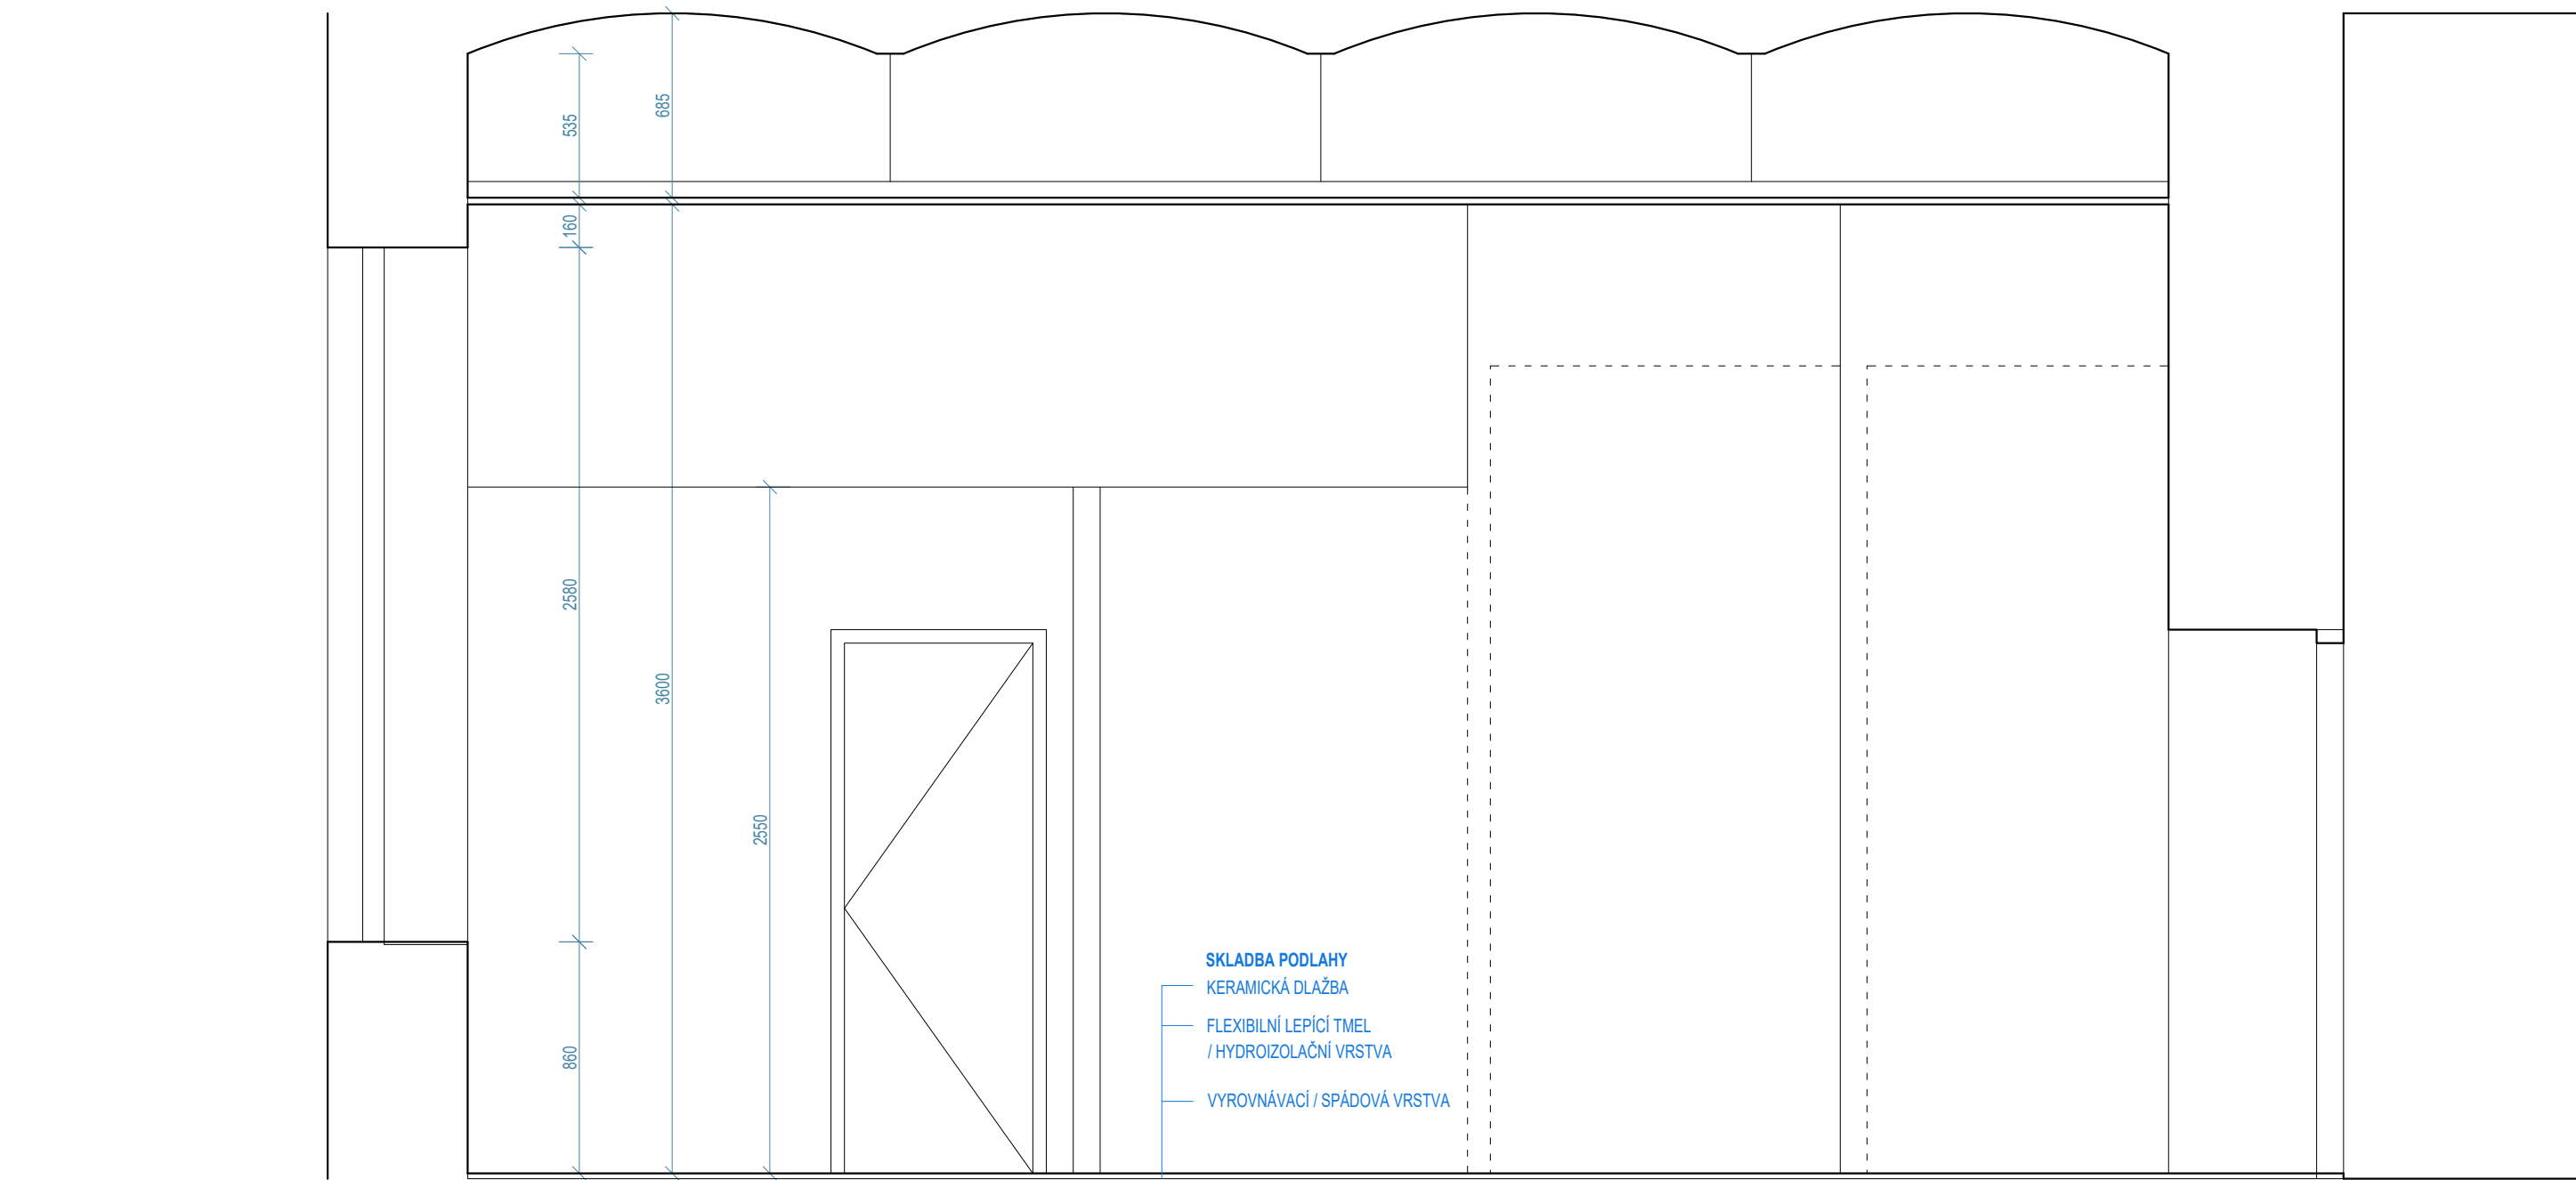

LEGENDA MATERIÁLŮ

	STÁVAJÍCÍ NOSNÉ ZDIVO
	NAVRŽENÉ PŘÍČKY tl 75 mm - POROBETON
	NAVRŽENÉ PŘÍČKY tl 100 mm - POROBETON


ZŠ a MŠ Brno, Kotlářská4, p.o., objekt Sušilova 1
rekonstrukce sociálního zařízení v budově C

dokumentace pro provádění stavby
20 / 05 / 2025

STAVEBNÍ ŘEŠENÍ - NÁVRH
DENNÍ A ÚKLIDOVÁ MÍSTNOST V 1.NP
ŘEZOPOHLED C - C

1 : 25

14

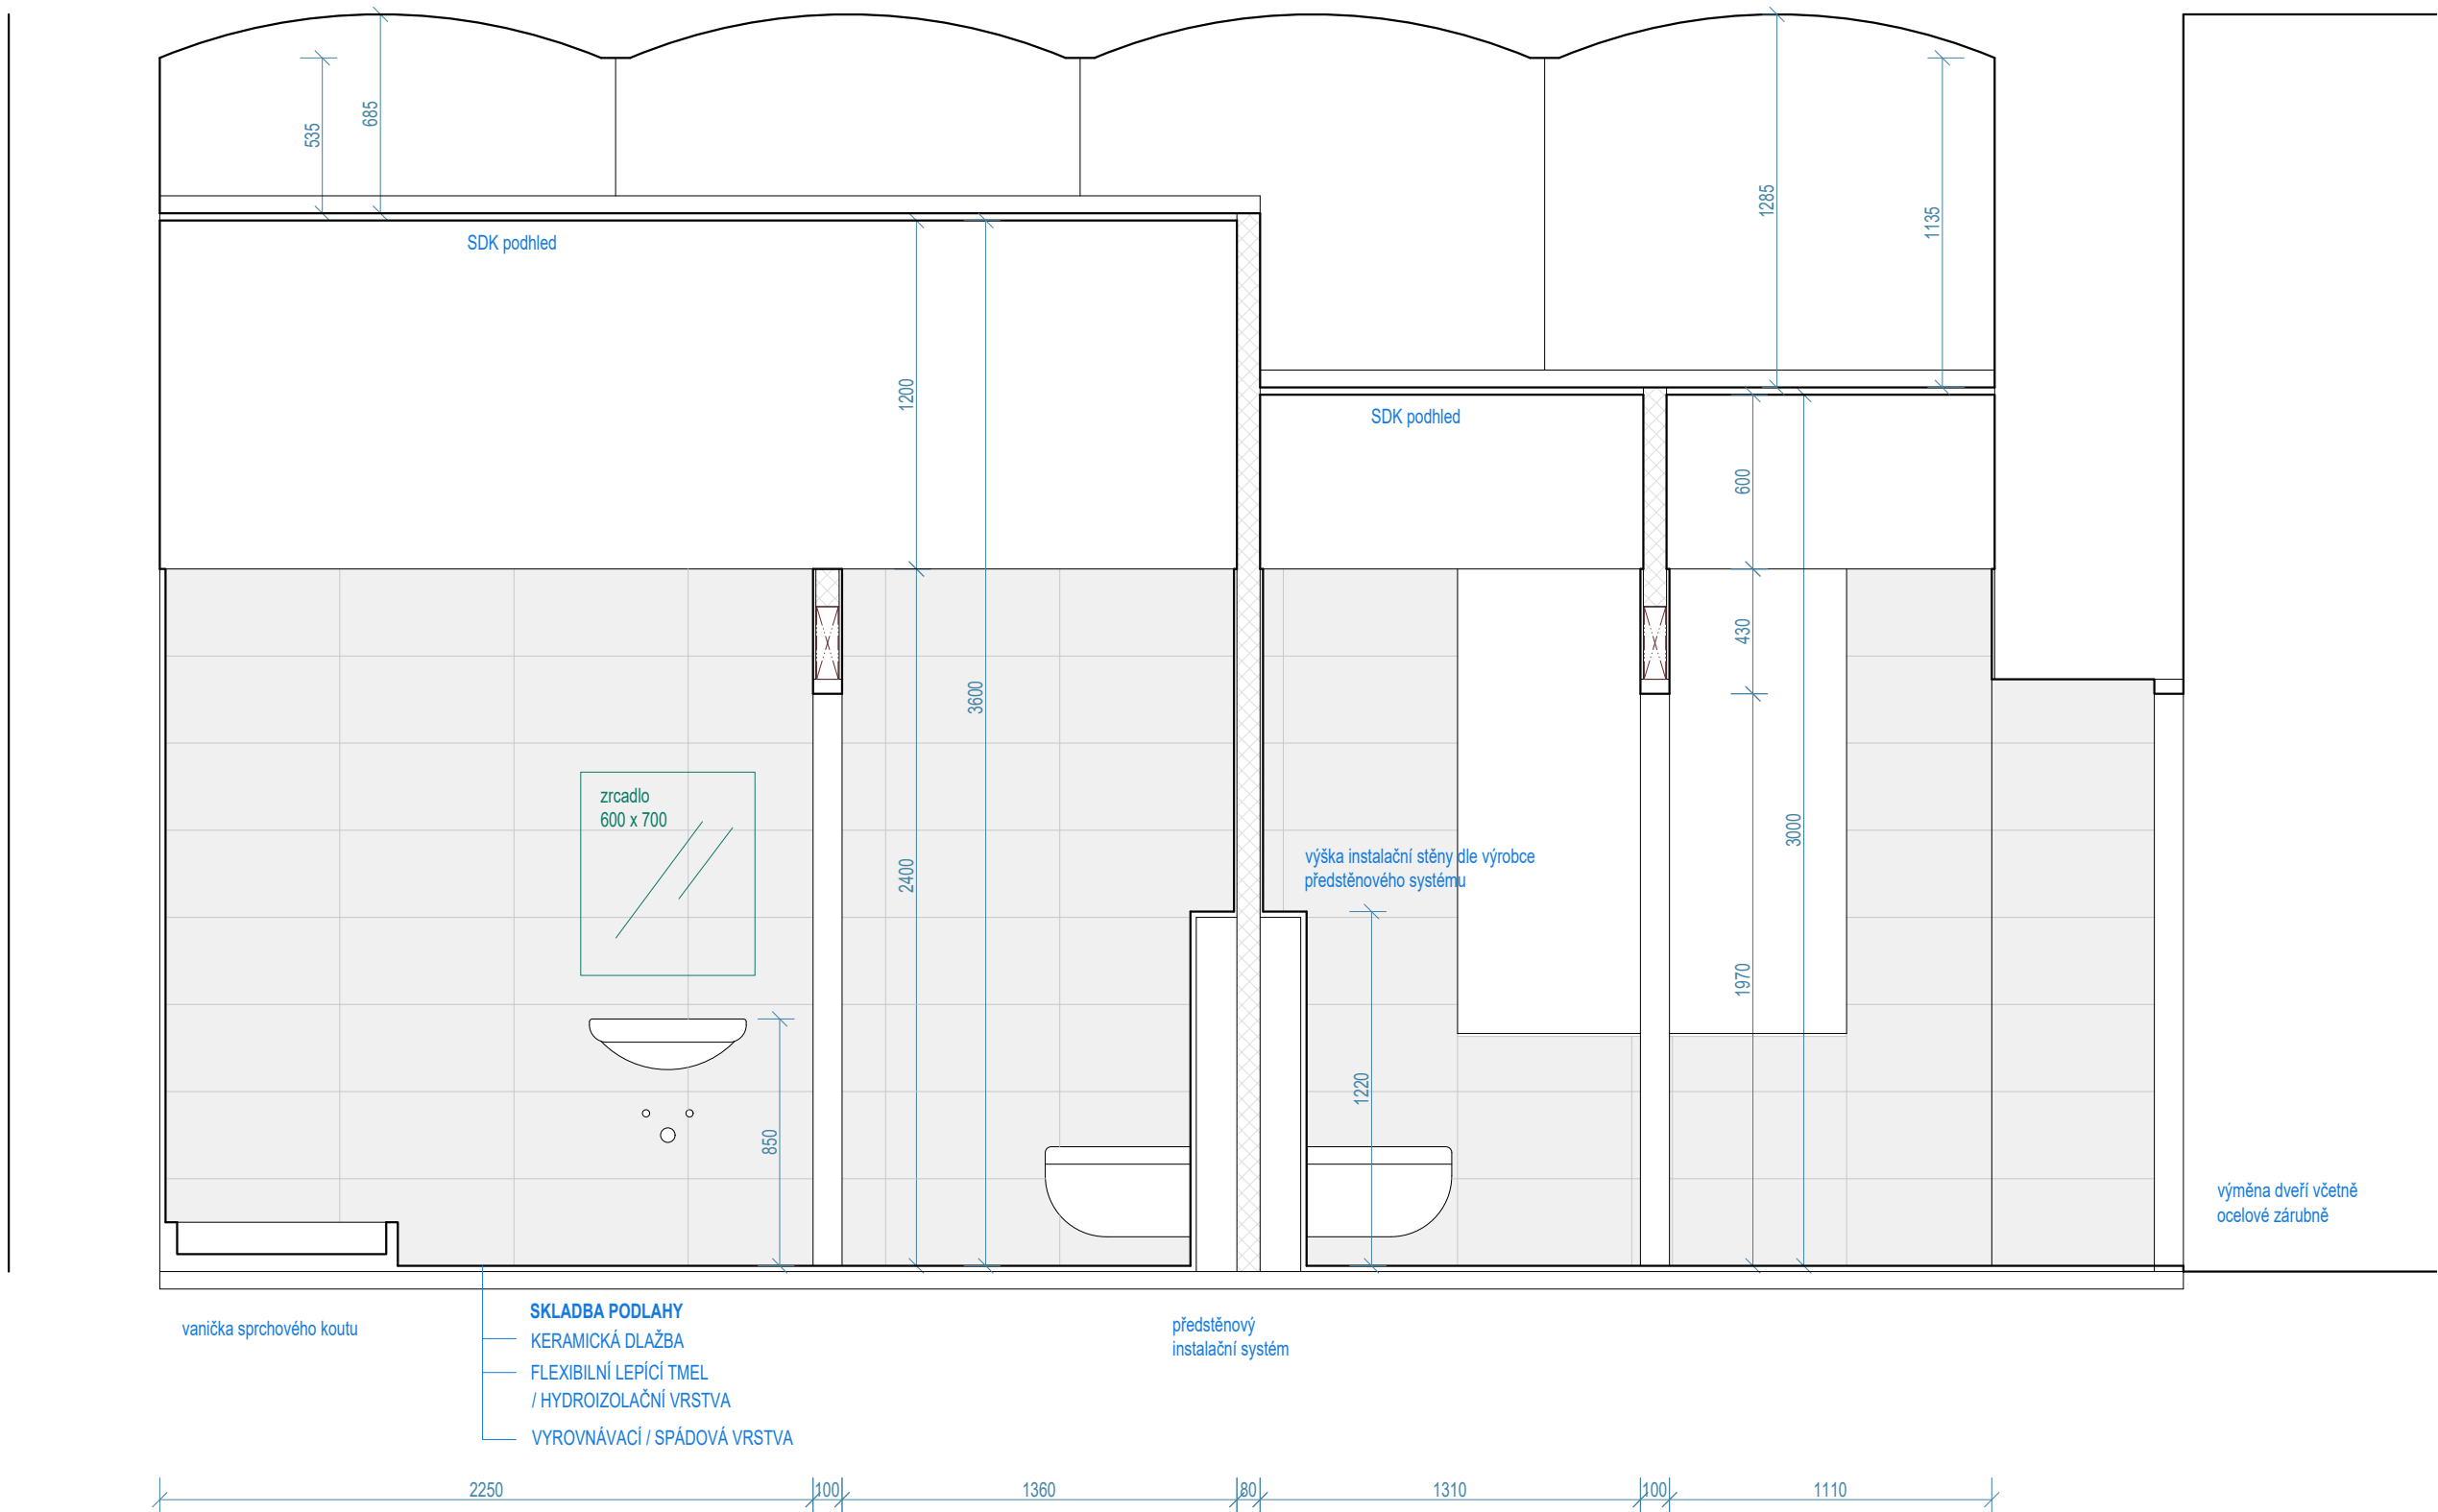

LEGENDA MATERIÁLŮ

- STÁVAJÍCÍ NOSNÉ ZDIVO
- NAVRŽENÉ PŘÍČKY tl 75 mm - POROBETON
- NAVRŽENÉ PŘÍČKY tl 100 mm - POROBETON

ZŠ a MŠ Brno, Kotlářská4, p.o., objekt Sušilova 1
rekonstrukce sociálního zařízení v budově C

dokumentace pro provádění stavby

20 / 05 / 2025

STAVEBNÍ ŘEŠENÍ - NÁVRH
DENNÍ A ÚKLIDOVÁ MÍSTNOST V 1.NP
ŘEZOPOHLED D - D

1 : 25