

Statutární město Brno  
Městská část Brno-střed  
Dominikánská 2, 601 69 Brno  
Doručeno: 01.11.2016 09:53  
MCBS/2016/0177063  
listy: 12 přílohy: 2



bc01es5f615ccb

**Úřad městské části města Brno-střed**  
**Odbor školství, sportu, kultury a mládeže**  
Dominikánská 2  
601 69 Brno

Váš dopis značky / ze dne

Naše značka  
122/2016

Vyřizuje  
Ing. Obrdlík

Brno  
17. 10. 2016

Věc:

Brno, „SSZ 0.20 Husova - Údolní“

**- žádost o vyjádření**

Žádáme vás o vyjádření k projektu DÚR+DSP+DPS opravy světelného signalizačního zařízení (SSZ) na křižovatce **Husova – Údolní** v Brně, k.ú. Město Brno. Žádáme o souhlas s výměnou otočné kamery na budově ZŠ a MŠ Husova 17.

Kamera, která je současně době umístěná na vnější fasádě objektu školy, bude nově napojena na nový optický kabel, který bude vyveden ze stávajícího rozvaděče 0.20 umístěného v křižovatce ulic Husova – Údolní.

V suterénu školy bude optický kabel uložen v tuhé trubce o Ø 25 mm na povrchu pomocí přichytek připevněn na stěnu.

Na chodbě suterénu v místě, kde se nachází stupačka potrubí (3 x Ø 50) se trasa optického kabelu připojí k této stupačce. Kabel bude „procházet“ jednotlivými podlažními školy až do půdních prostor. Na půdě bude kabel uložen v tuhé trubce o Ø 25 mm a připevněn na dřevěné trámy až do místa umístění kamerového bodu, kde je současně umístěn napájecí rozvaděč kamery. Vedle tohoto rozvaděče bude umístěn kamerový box s technologií.

Napájení této kamery bude zachováno a zůstane stejné, rozvaděč je umístěn na půdě.

Investorem akce je Statutární město Brno zastoupené Brněnskými komunikacemi a.s.


S pozdravem





*Ing. Luděk Obrdlík*

Ing. Luděk Obrdlík

**Přílohy:** situace SSZ, technická zpráva  
projekt SPOJING s.r.o.

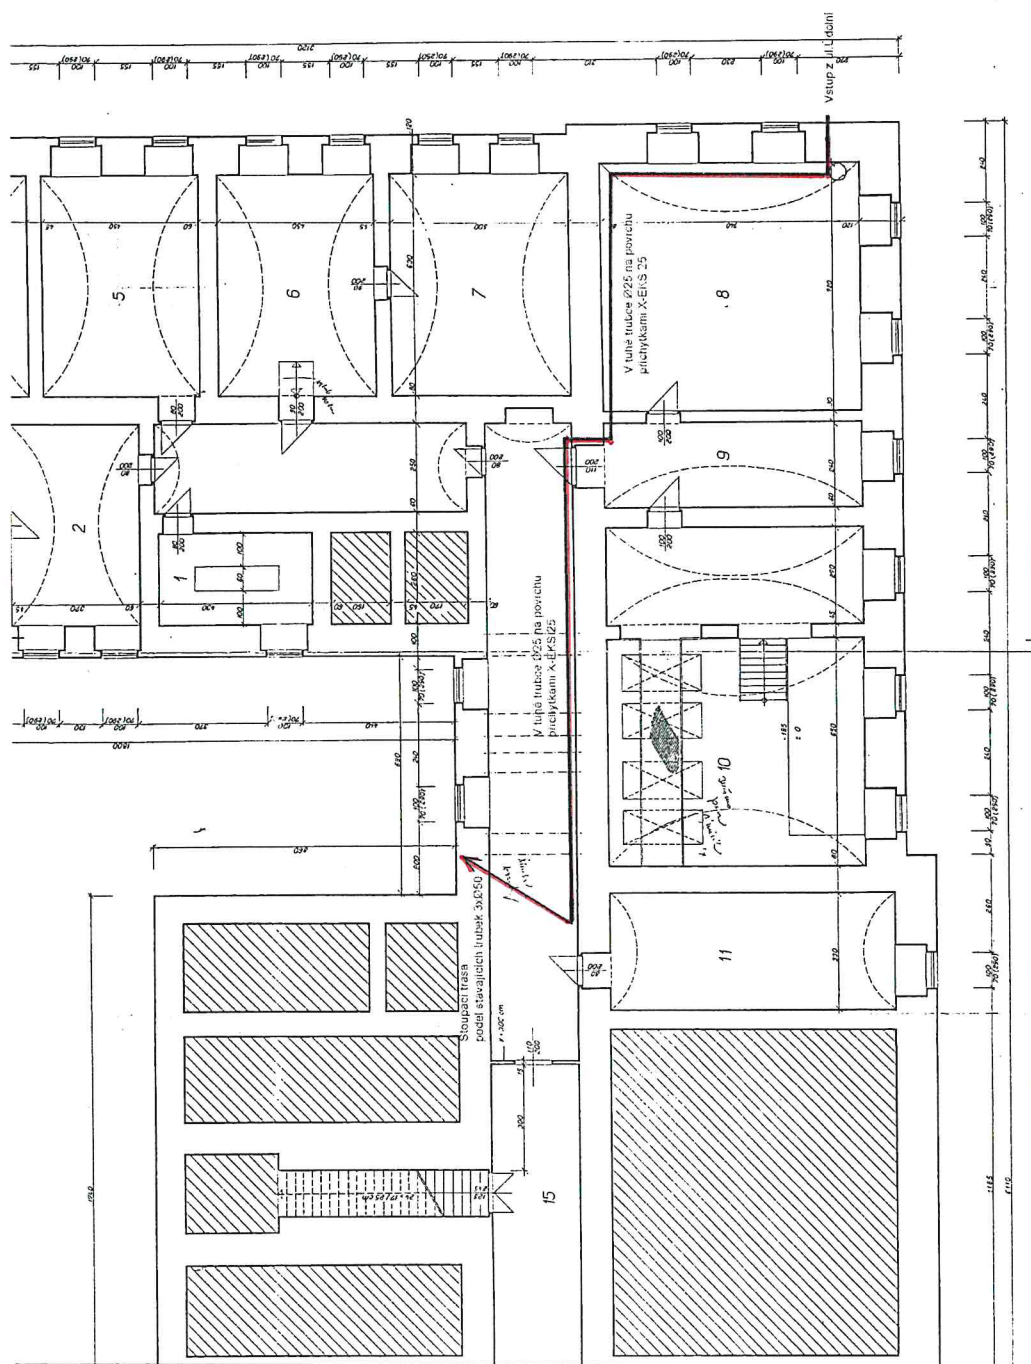

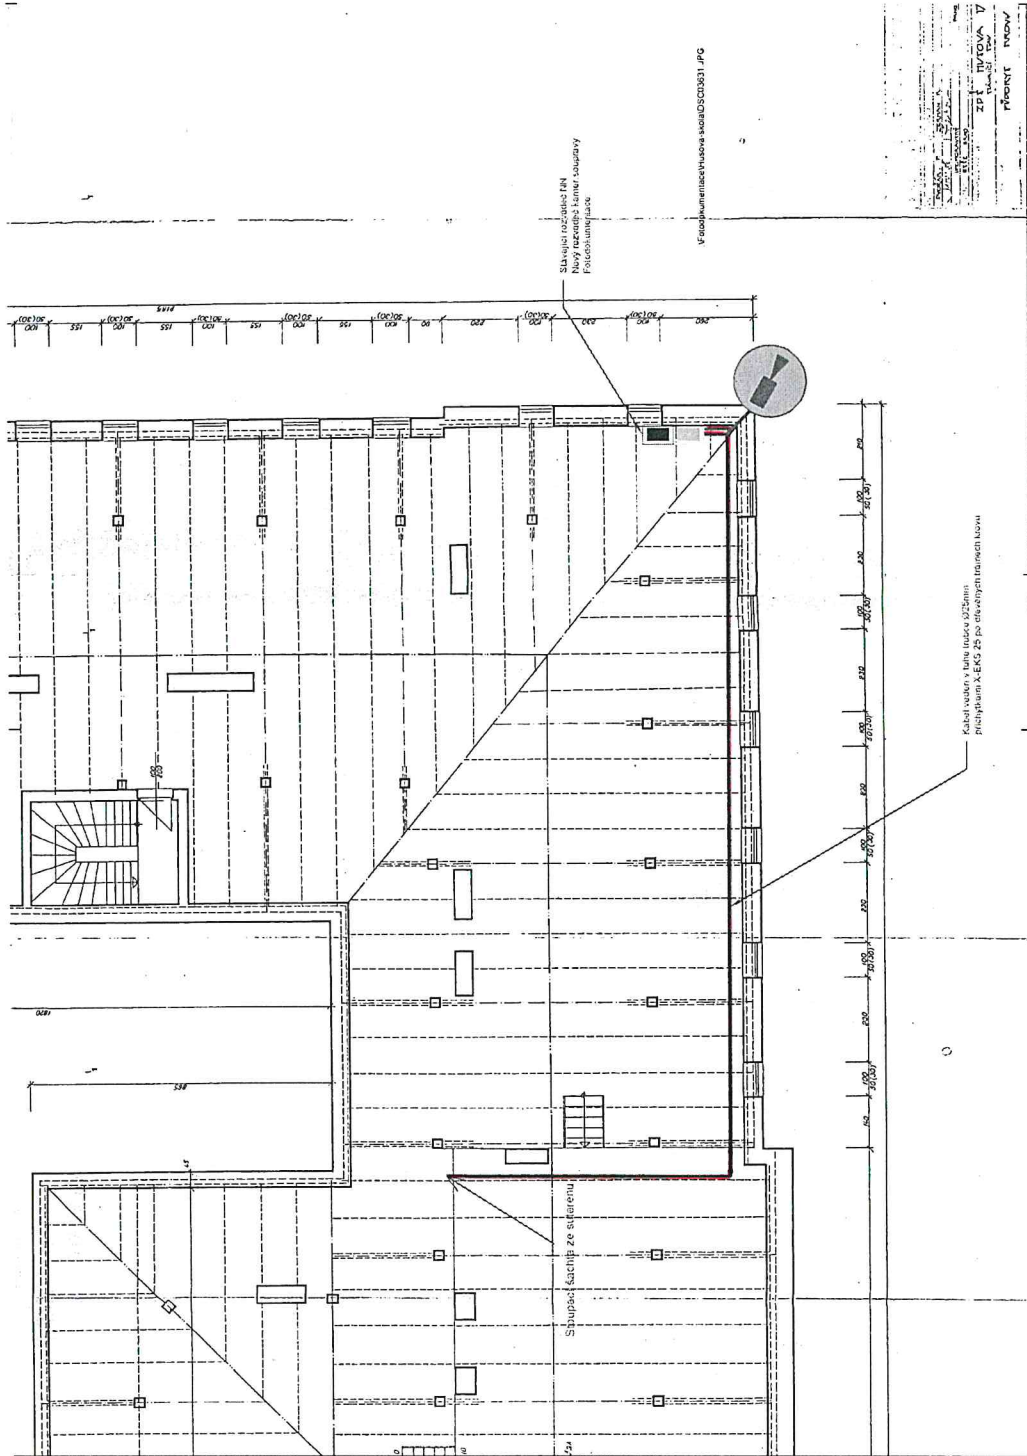

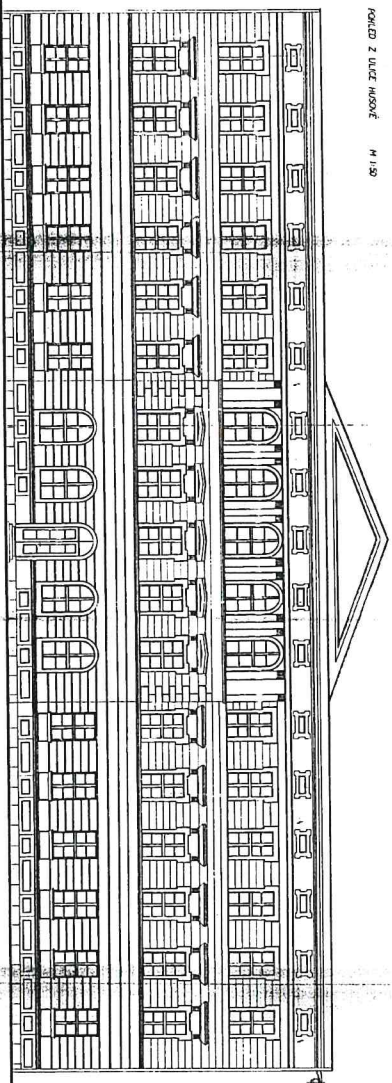

KAMERA Č.11 - POHLED

1:100

114