

TRuhlářské výroby




POCHOZÍ LÁVKA

M 1:200

POCHOZÍ LÁVKA Z OSB 3 DESEK TL. 30 mm ULOŽENÁ A KOTVENÁ ZHORA NA POMOCNOU KONSTRUKCI  
POMOCNÁ KONSTRUKCE Z HRANOLŮ (80x80) mm PO cca 1,0 m KOTVENÝCH KOLMO NA VAZNÉ TRÁMY

PLOCHA LÁVKY - OSB 3 DESKY ... ~240 m2  
POMOCNÁ KONSTRUKCE - HRANOLY (80x80) mm ... ~0,96 m3

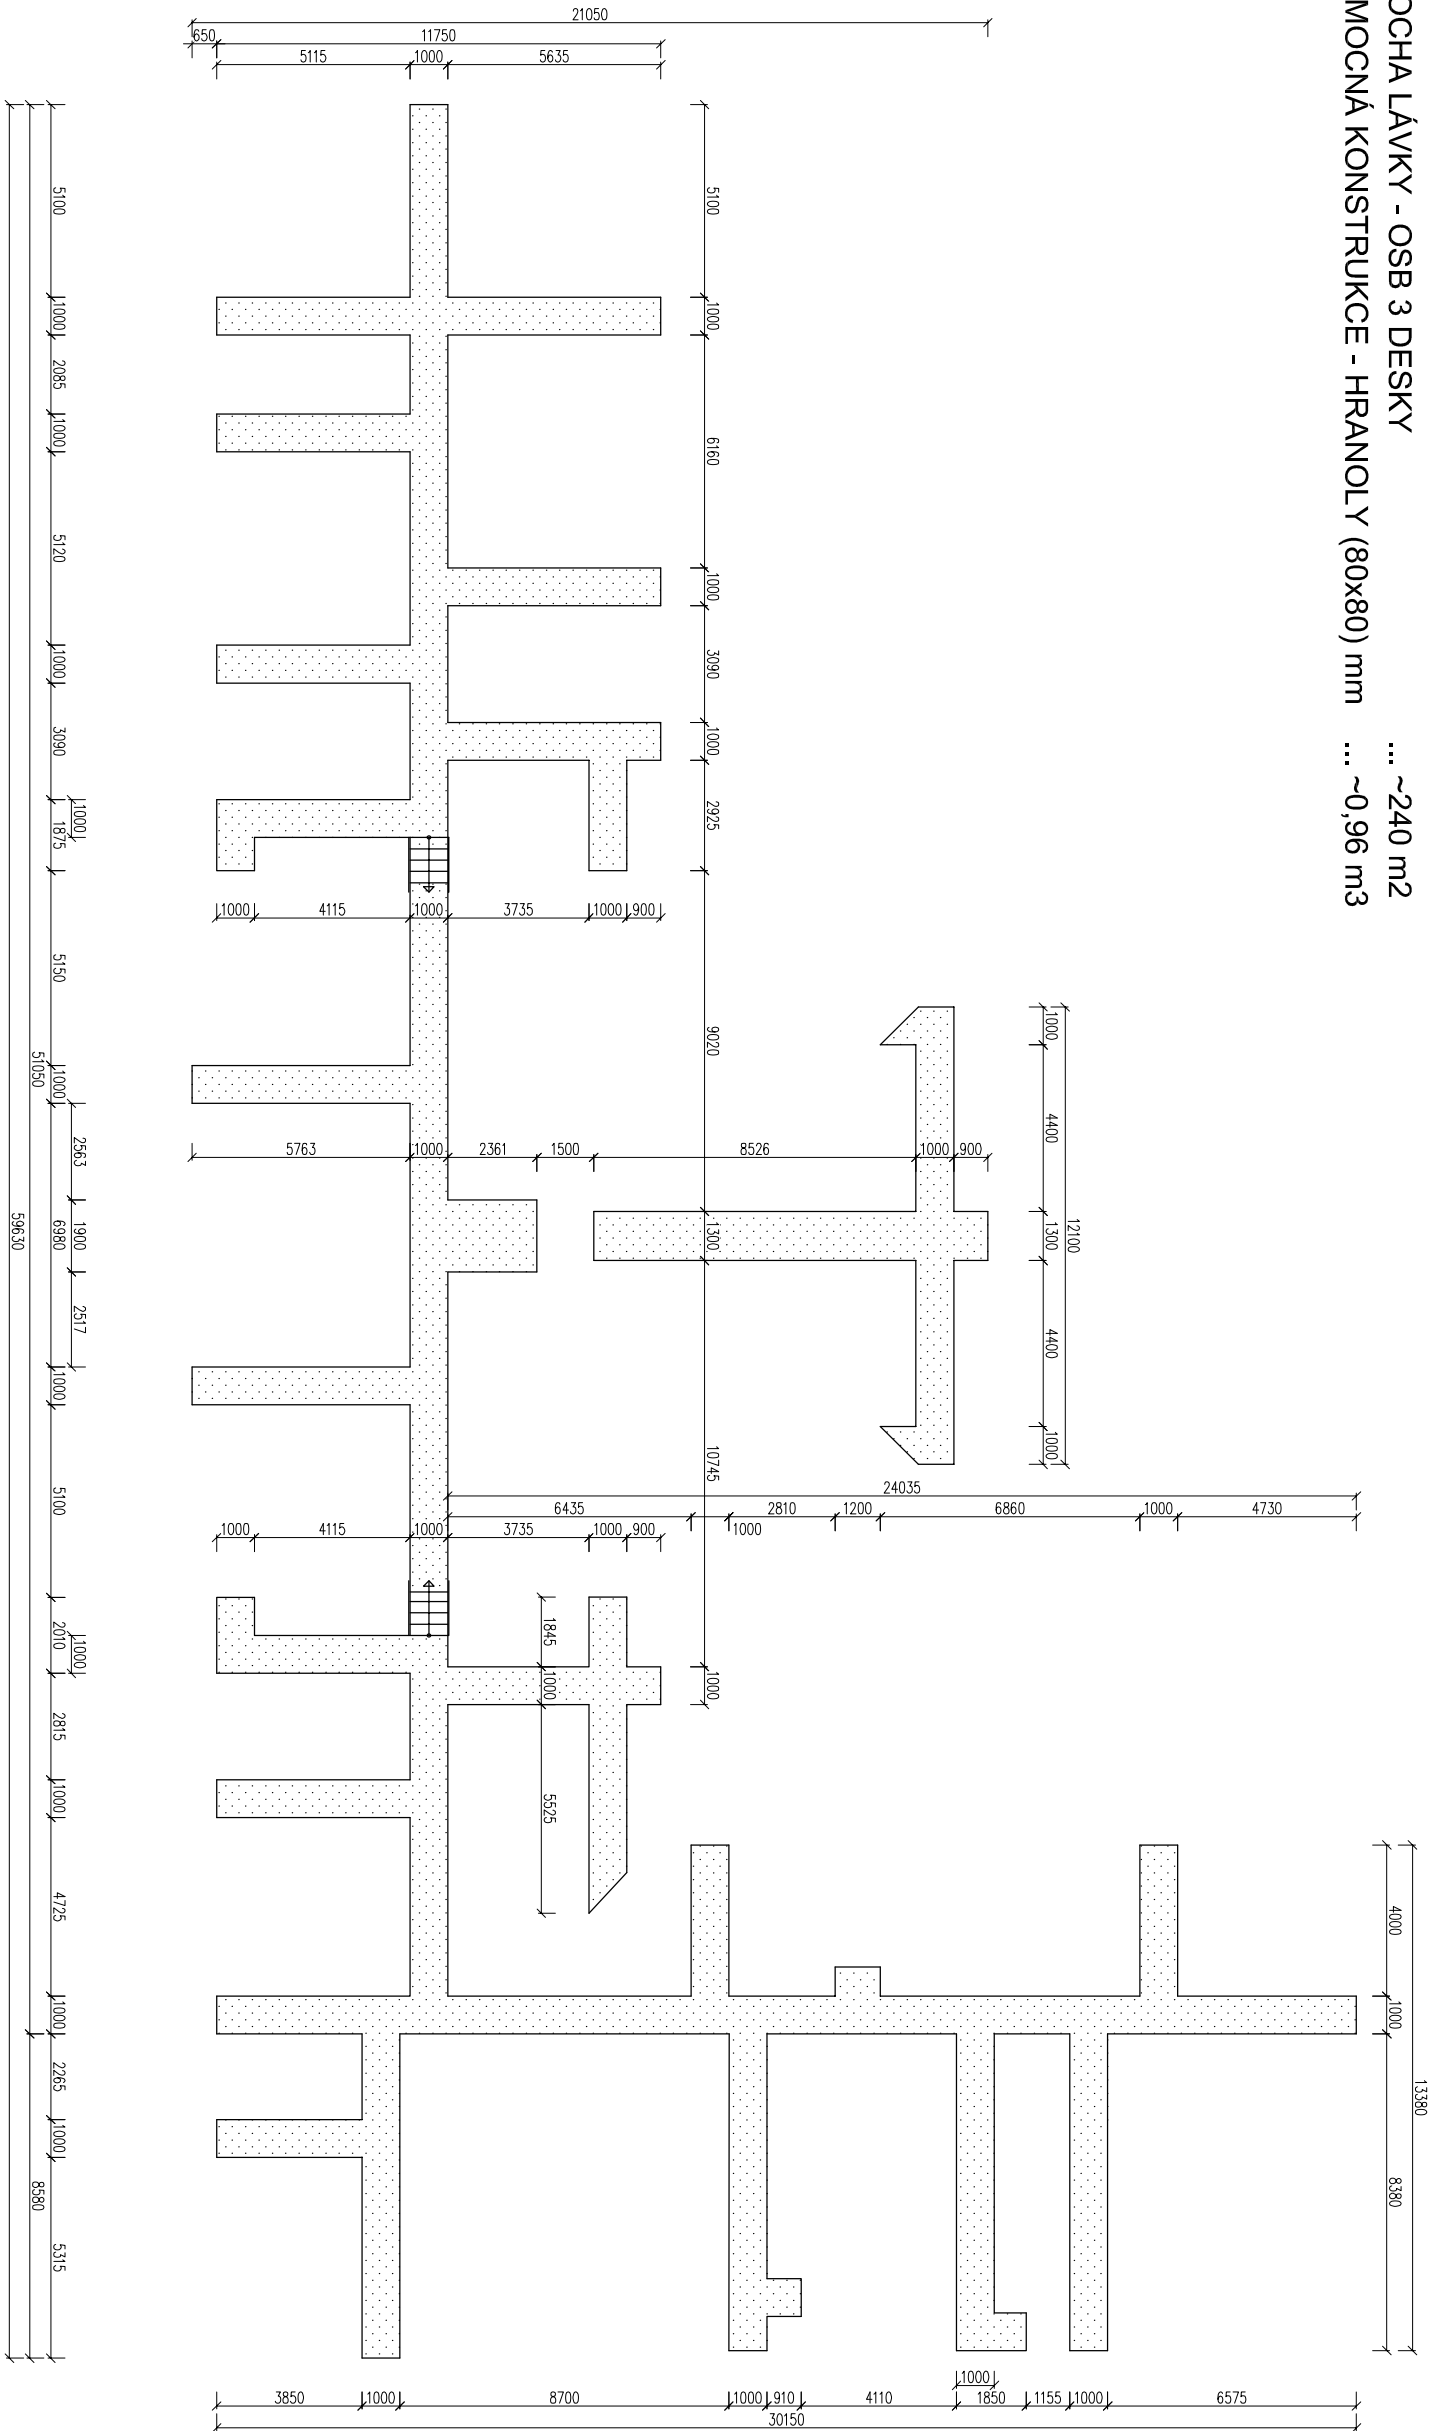

	půda	CELKEM	
	střecha		
1	0	1	