



SN 01 - ŠIKMÁ STŘECHA, KERAMICKÁ KRYTINA

Keramická taška	
Dřevěné latě 40x60 mm	40
Pojistní hydroizolace	
Kontralatě 40x60 mm	40
Dřevěné krokve, výplň minerální vata	140
Podkroevní izolace - minerální vata	120
Kovový rošt pro SDK dvojité	60
Parozábrana	
SDK pohled - 2x protipožární deska	25

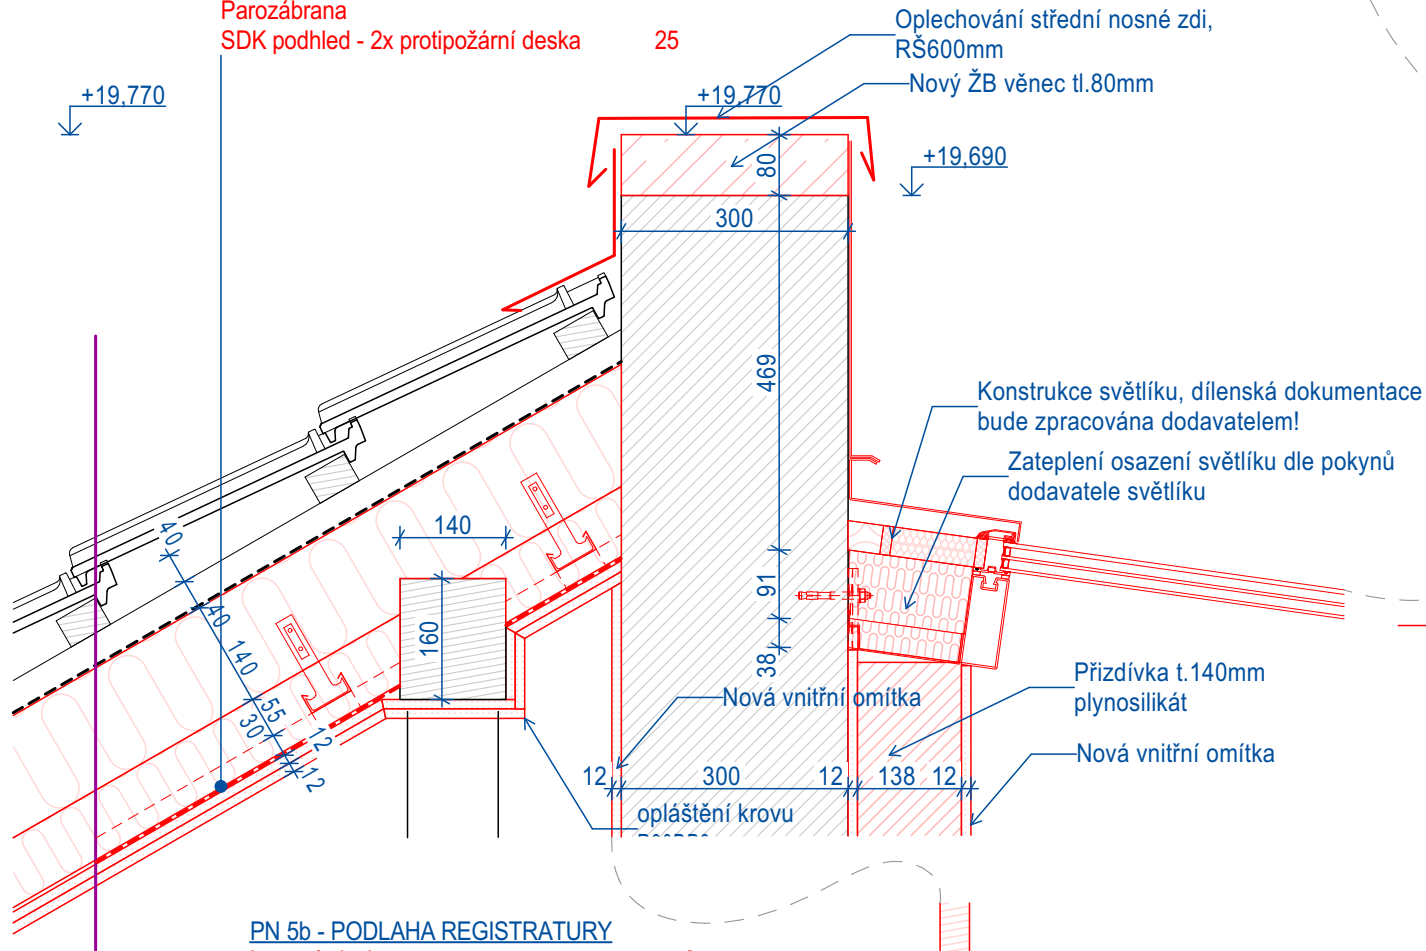



PN 5b - PODLAHA REGISTRATURY

Lepný vinyl	2
Lepidlo	3
Samonivelační stěrka	5
2x Sádrolátnitá podlahová deska tl. 12,5	25
Kročejová izolace - dřevolátnitá deska	20
Podsyp z pórobetonového granulátu	60
Geotextilie	
Záklop - OSB pero+drážka	24
Dřevěné stropní trámy	235
Záklop z dřevěných prken	20
Oμίtka na rákosu	20
Kovový rošt pro SDK dvojité	60
SDK pohled - 2x protipožární deska	25

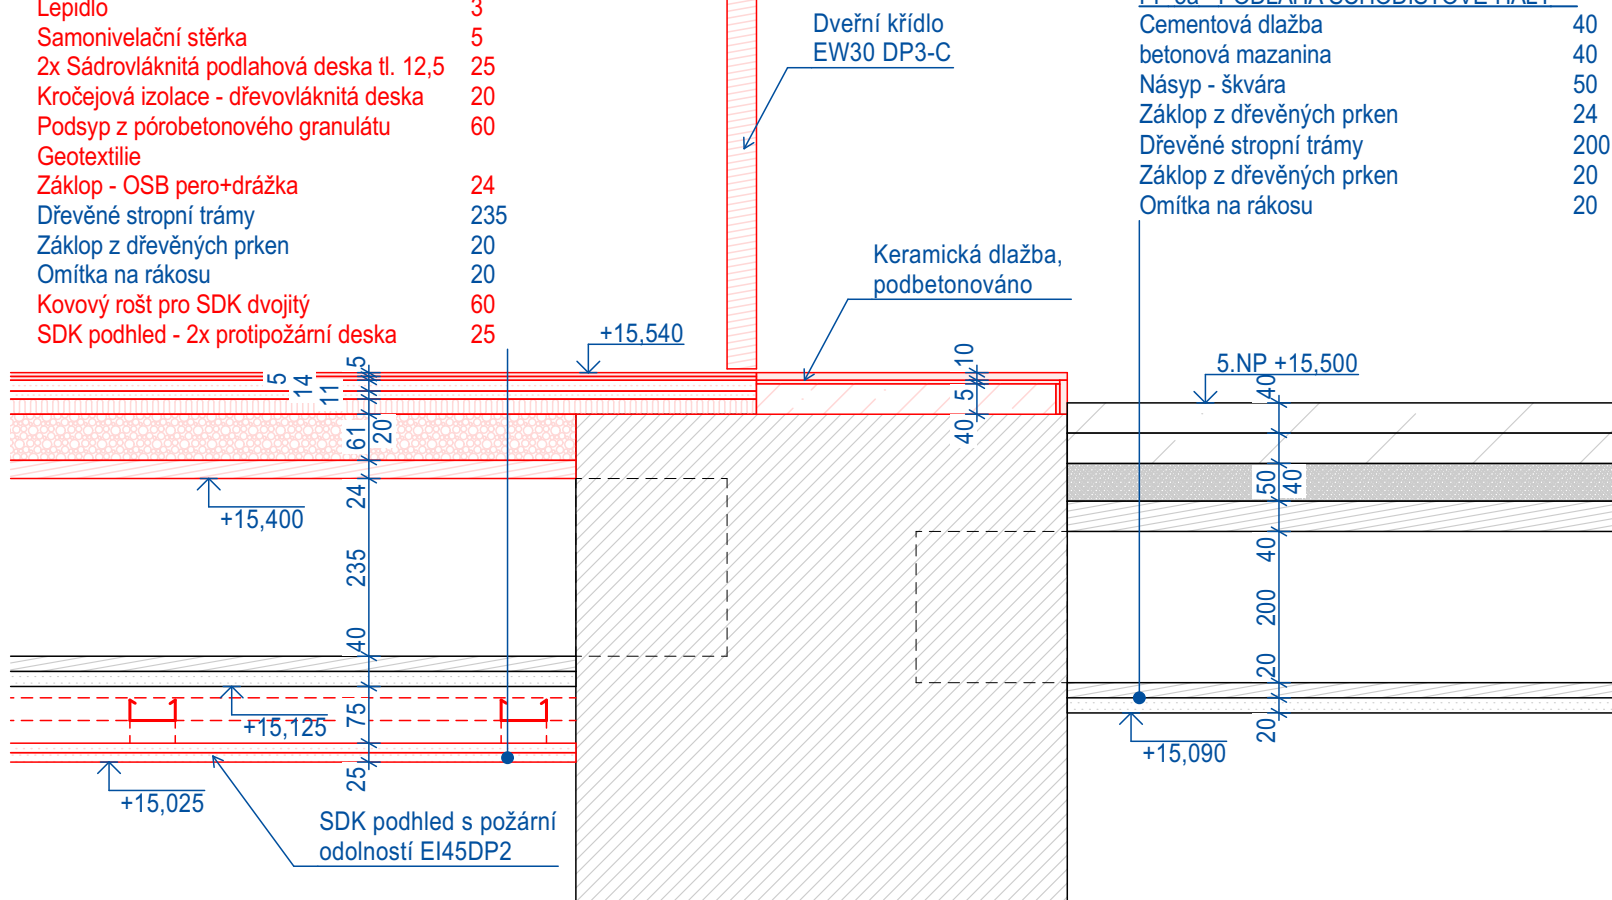

PP 5a - PODLAHA SCHODIŠŤOVÉ HALY

Cementová dlažba	40
betonová mazanina	40
Násyp - škvára	50
Záklop z dřevěných prken	24
Dřevěné stropní trámy	200
Záklop z dřevěných prken	20
Oμίtka na rákosu	20

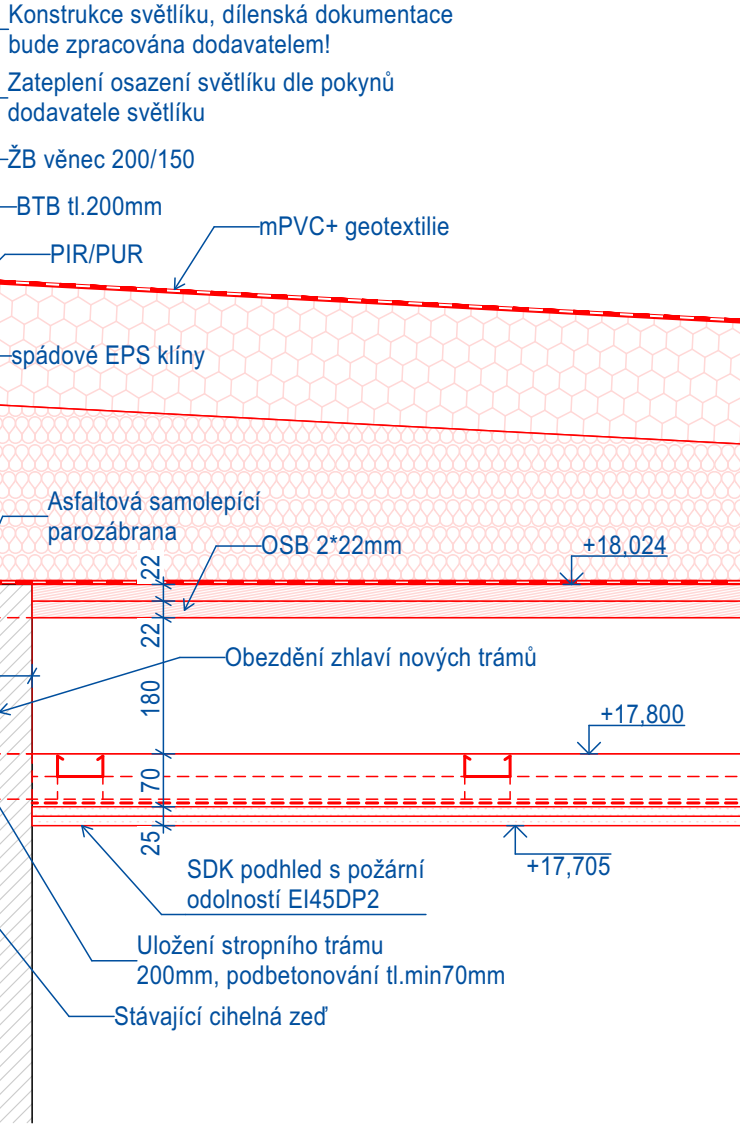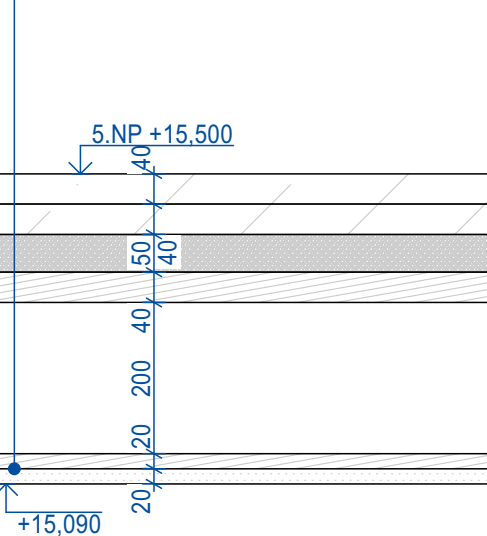

LEGENDA:


	STÁVAJÍCÍ KONSTRUKCE ZACHOVANÉ
	BOURANÉ KONSTRUKCE
	NOVÉ KONSTRUKCE

LEGENDA MATERIÁLŮ:

	ZDIVO Z CIHEL STÁVAJÍCÍ
	ZDIVO Z DUTINOVÝCH CIHEL
	ZDIVO Z PÓROBETONOVÝCH TVÁRNIC
	ŽELEZOBETON
	PROSTÝ BETON
	DŘEVO
	SÁDROKARTON
	TEPELNÁ / AKUSTICKÁ IZOLACE - MINERÁLNÍ VATA
	TEPELNÁ IZOLACE - EPS
	TEPELNÁ IZOLACE - PIR
	TI - DESKY Z KŘEMIČITANU VÁPENATÉHO
	ŠTĚRK
	PŮVODNÍ TERÉN

SN 02 - PLOCHÁ STŘECHA mPVC

Krytina - mPVC, mechanicky kotvená	2
Separční vrstva - Geotextilie 300	2
Tepelná izolace - PIR	160
Tepelná izolace - EPS ve spádu	20-200
Samolepicí asfaltová parozábrana	5
Záklop - OSB deska	15
Záklop - OSB deska	25
Dřevěné stropní trámy (viz statika) na trémové botky	
Kovový rošt pro SDK dvojité	60
Parozábrana	
SDK pohled - 2x protipožární deska	25

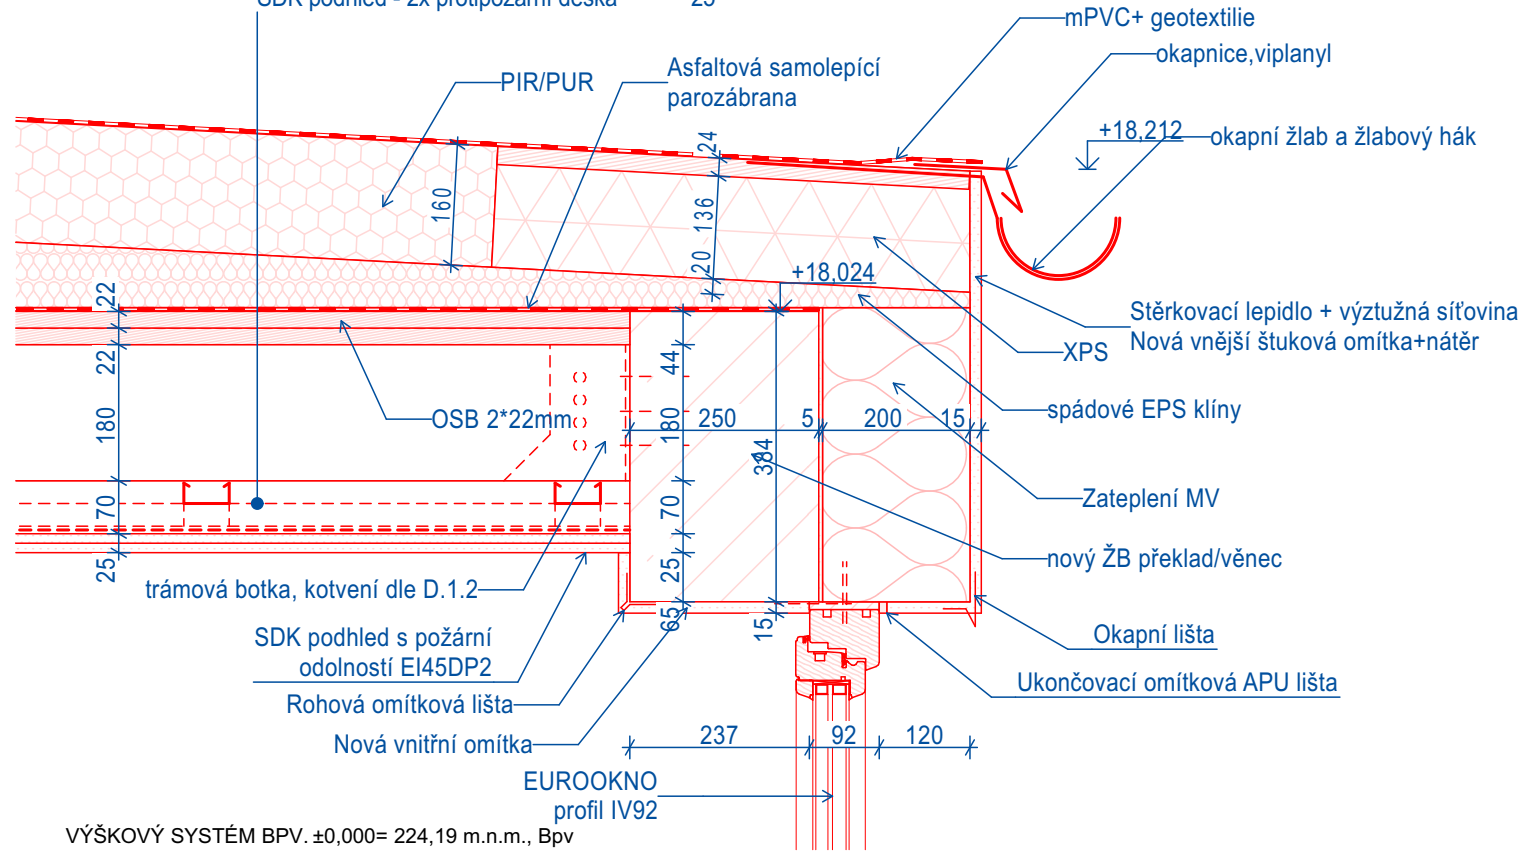

VÝŠKOVÝ SYSTÉM BPV. ±0,000= 224,19 m.n.m., Bpv

STAVEBNÍK/INVESTOR:	Statutární město Brno Městská část Brno-střed, Dominikánská 264/2 601 69 Brno-město, +420 542 526 281, petr.pacal@brno-stred.cz	AUTORIZAČNÍ RAZÍTKO + PODPIS:
GENERÁLNÍ PROJEKTANT:	Múčka Veselý architekti s.r.o. Karlova 933/7, 614 00, Brno IČO: 07587295 DIČ: CZ07587295 office@muckavesely.cz	ZODP. PROJEKTANT:
		Ing. arch. Josef Veselý, ČKA 04535
		KRESLIL:
		Ing. arch. Josef Veselý, Ing. arch. Jana Bambuchová
		KONTAKT:
		+420 731 402 773 +420 777 592 193

NÁZEV STAVBY:	Stavební úpravy domu Dominikánské náměstí 195/11 pro změnu v užívání části stavby		
MÍSTO STAVBY:	Dominikánské náměstí 195/11, Brno 602 00 p.č. 516, k.ú. Město Brno [610003]		DATUM: 08/2024
FÁZE DOKUMENTACE:	Dokumentace pro provedení stavby		MÉRITKO:
ČÁST DOKUMENTACE:	D.1.1. - ARCHITEKTONICKO - STAVEBNÍ ŘEŠENÍ		ČÍSLO PŘE:
DÍLČÍ ČÁST DOKUMENTACE:	D.1.1.b.127 - Detaily		ČÍSLO VÝKRESU: D08, 09, 10, 11 - svislý řez střechou D.1.1.b.127.3