


# T.1

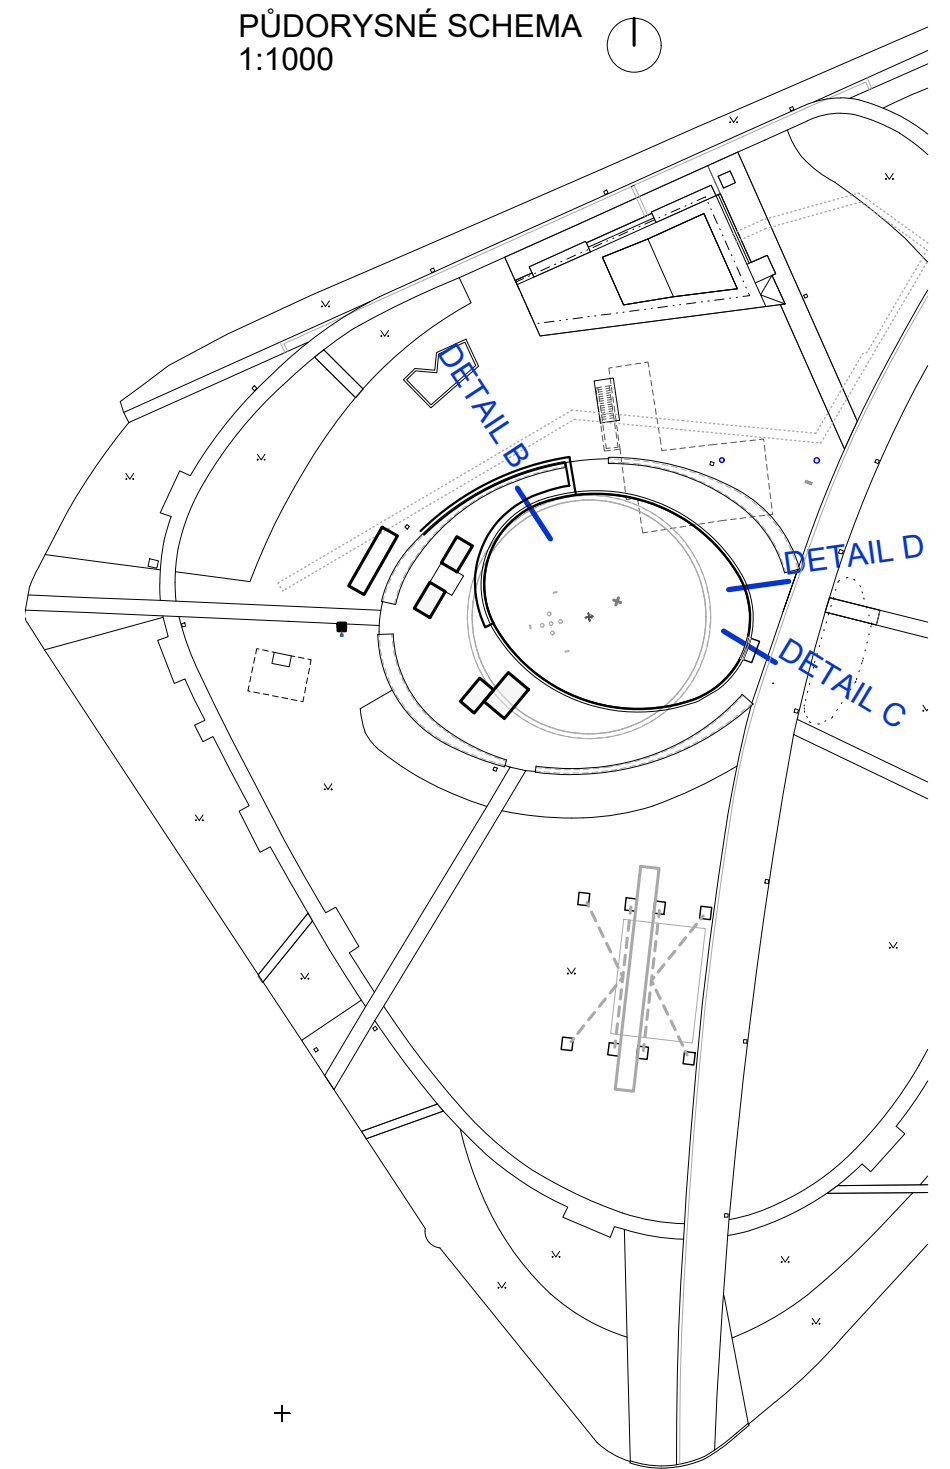

+0,000 = ÚROVEŇ LEDOVÉ PLOCHY



ZPRACOVATEL	VEDOUCÍ PROJEKTANT		
PEERS CZ, s.r.o.	Ing.arch. Elena SLÁDKOVÁ		
MÍSTO STAVBY:	park na Moravském náměstí - parc. č. 802, k.ú.Brno - město	FORMÁT:	A3
STAVEBNÍK:	Město Brno, městská část Brno - střed Dominikánská 2, Brno	DATUM:	červen 2025
AKCE:	Kluziště v parku na Moravském náměstí, Brno 2025-26 - změny	ÚČEL:	DOKUMENTACE PRO VYDÁNÍ SPOL. POVOLENÍ
OBSAH:	DETAILY	MĚŘÍTKO:	ČÍSLO VÝKRESU:
		1:20	D.1.10