




PŘEVLEKÁRNY - pohled na vstup

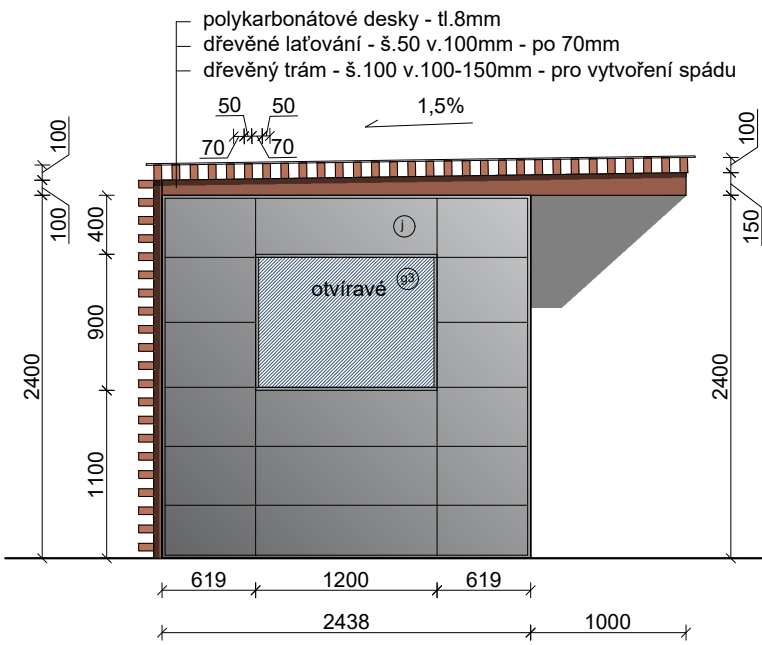


PŘEVLEKÁRNY - boční pohled

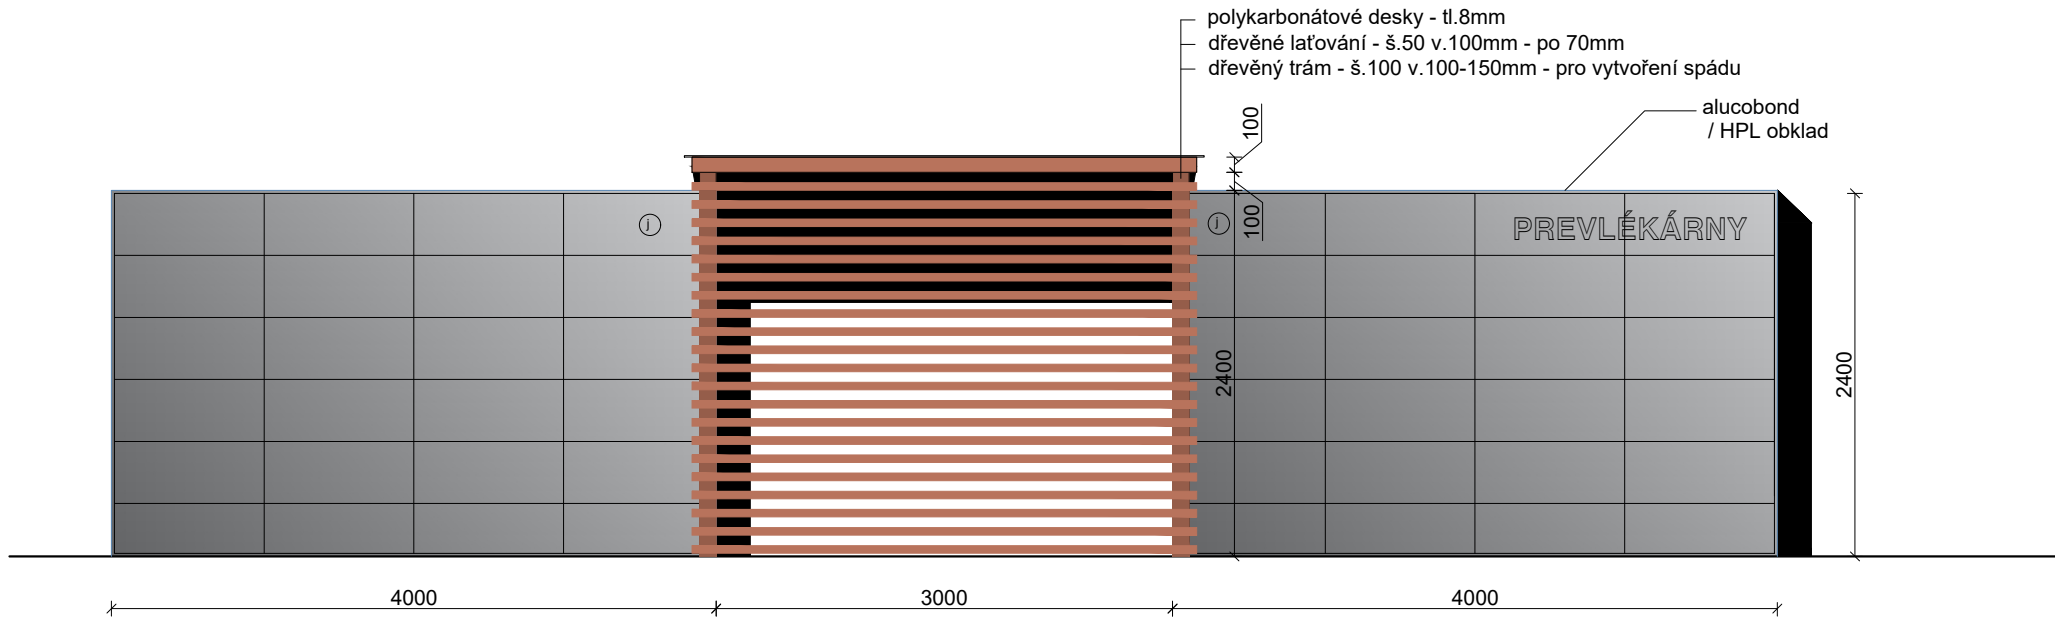

PŘEVLEKÁRNY - zadní pohled

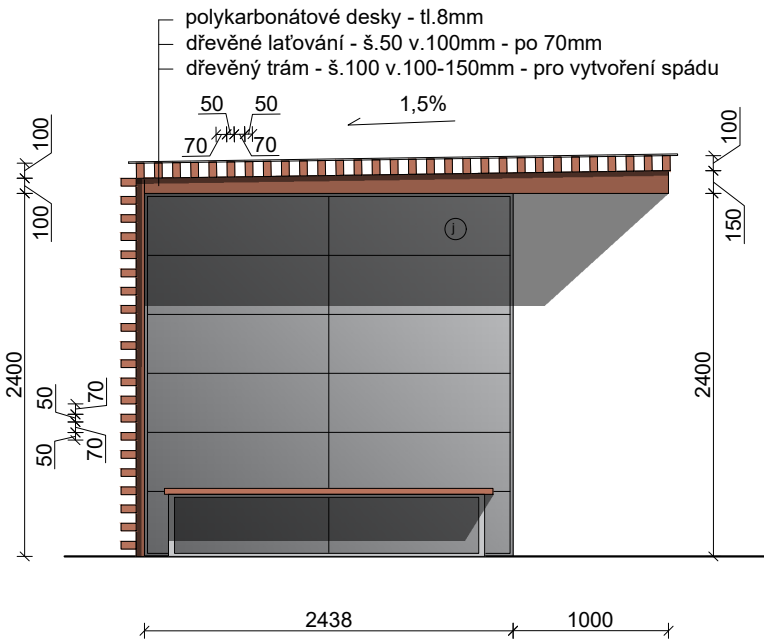

PŘEVLEKÁRNY - vnitřní mezi-pohled

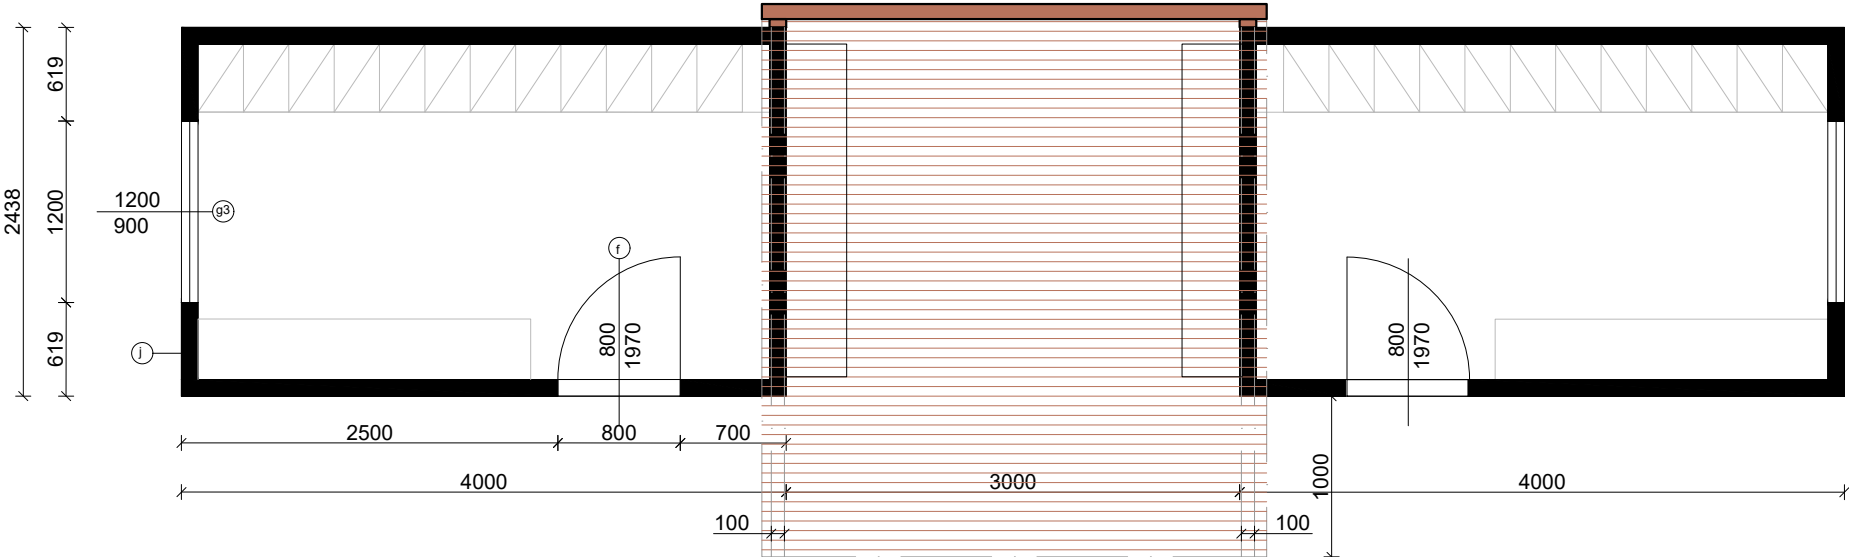

PŘEVLEKÁRNY - půdorys

VÝCHOZÍ PODKLADY:		Venkovní ledová plocha „Kluziště na Moravském náměstí“ - Consequence forma s. r. o. - Ing.arch. Martin Sládek ČKA 4775 - 07/2023	
+0,000 = ÚROVEŇ LEDOVÉ PLOCHY			
ZPRACOVATEL	VEDOUČÍ PROJEKTANT		
PEERS CZ, s.r.o.	Ing.arch. Elena SLÁDKOVÁ		
MÍSTO STAVBY: park na Moravském náměstí - parc. č. 802, k.ú.Brno - město		FORMÁT:	A3
STAVEBNÍK: Město Brno, městská část Brno - střed		DATUM:	červen 2025
AKCE: Kluziště v parku na Moravském náměstí, Brno 2025-26 - změny		ÚČEL:	DOKUMENTACE PRO VYDÁNÍ SPOL. POVOLENÍ
OBSAH:	KONTEJNER DO 03, DO 04 - PŘEVLEKÁRNY	MĚŘÍTKO:	ČÍSLO VÝKRESU: D.1.16