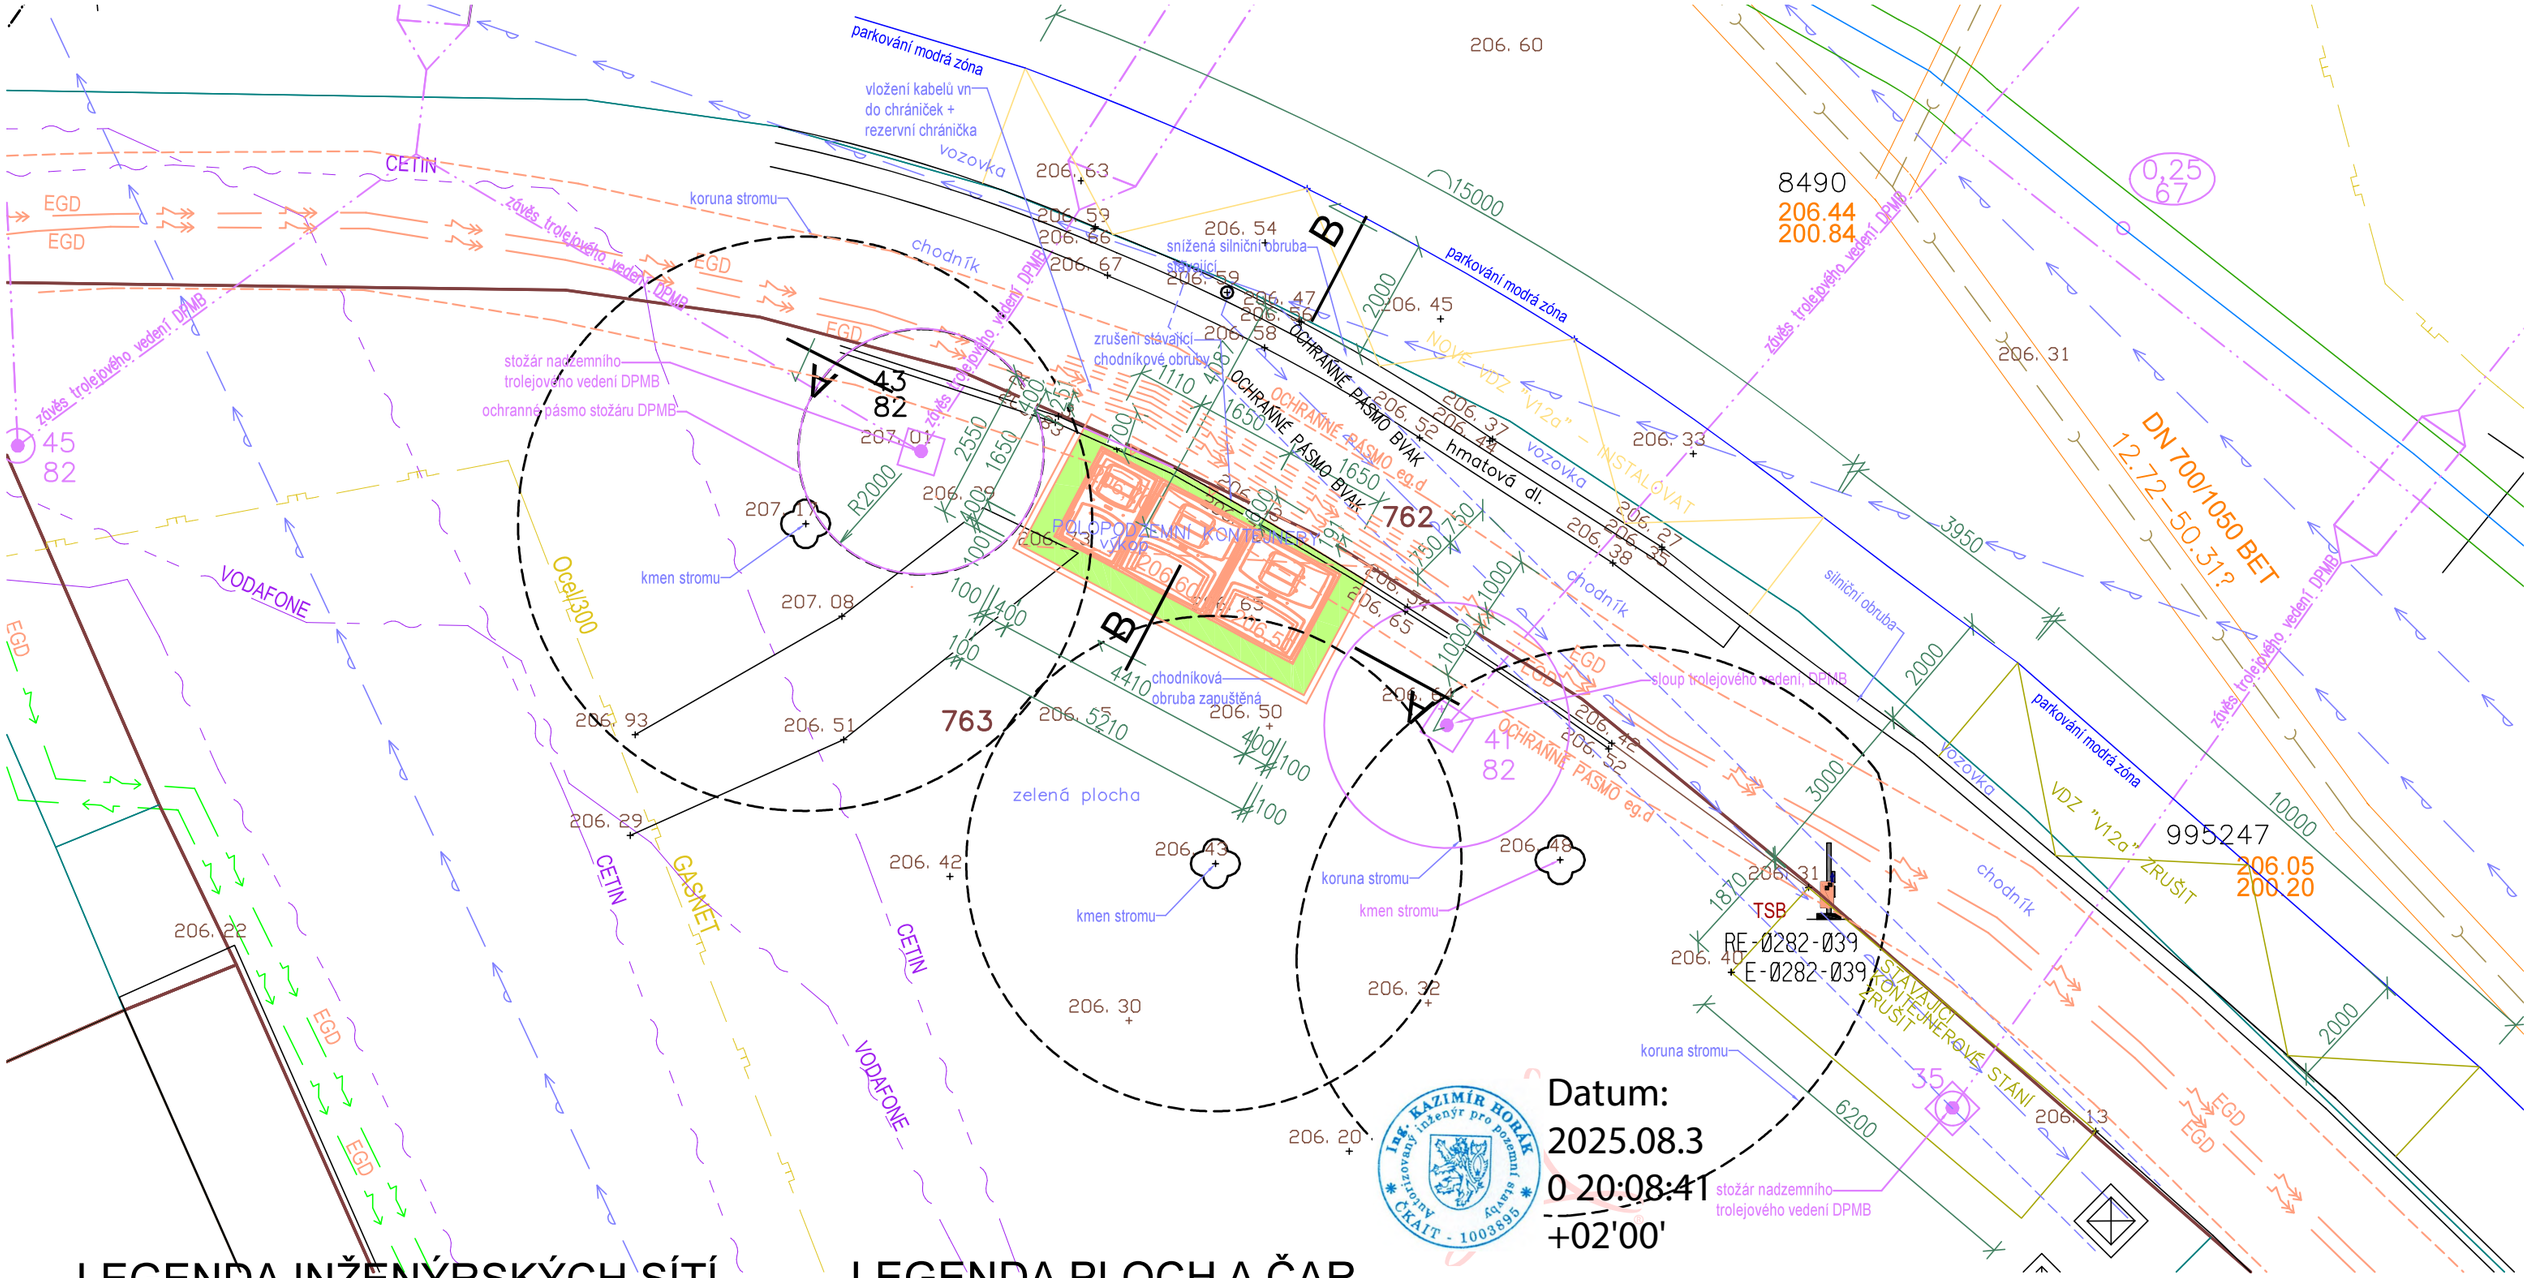

Datum:
2025.08.3
0 20:08:41
+02'00'

LEGENDA INŽENÝRSKÝCH SÍTÍ

- GASNET - PLYNOVOD NÍZKOTLAKÝ
- BVAK - KANALIZACE
- BVAK - VODOVOD
- TSB - VEŘEJNÉ OSVĚTLENÍ
- ROZVODY EG.D - NN
- ROZVODY EG.D - VN
- ROZVODY EG.D - SDĚLOVACÍ
- ROZVODY ELEKTRONICKÝCH KOMUNIKACÍ CETIN, VODAFONE, ČESKÉ RADIOKOMUNIKACE

LEGENDA PLOCH A ČAR

- NOVÁ ZPEVNĚNÁ PLOCHA - ZÁMKOVÁ DLAŽBA
- GEODETICKÉ ZAMĚŘENÍ STÁV. STAVU
- NOVÉ OBJEKTY - KONTEJNERY NA ODPAD
- HRANICE KATASTRU NEMOVITOSTÍ
- OBJEKTY A VDZ KE ZRUŠENÍ
- NOVÉ VODOROVNÉ DOPRAVNÍ ZNAČENÍ (VDZ)

POLOPODZEMNÍ KONTEJNERY NA TŘÍDĚNÝ ODPAD

CELKOVÁ SITUACE STAVBY
ul. HLINKY, Brno

M 1:100
DNE : 20.5.2025
ZPRACOVAL: ING. KAZIMÍR HORÁK