

SOUHLAS MO MMB


DATUM *14.8.2025* PODPIS

PŘÍLOHA K VYJÁDŘENÍ

č.j. *MTD/0264057/2025/02*

STATUTARNÍ MĚSTO BRNO
MAGISTRÁT MĚSTA BRNA
Majetkový odbor
Majetkovského nám. 3
601 67 BRNO
-003-

0,25
6,27

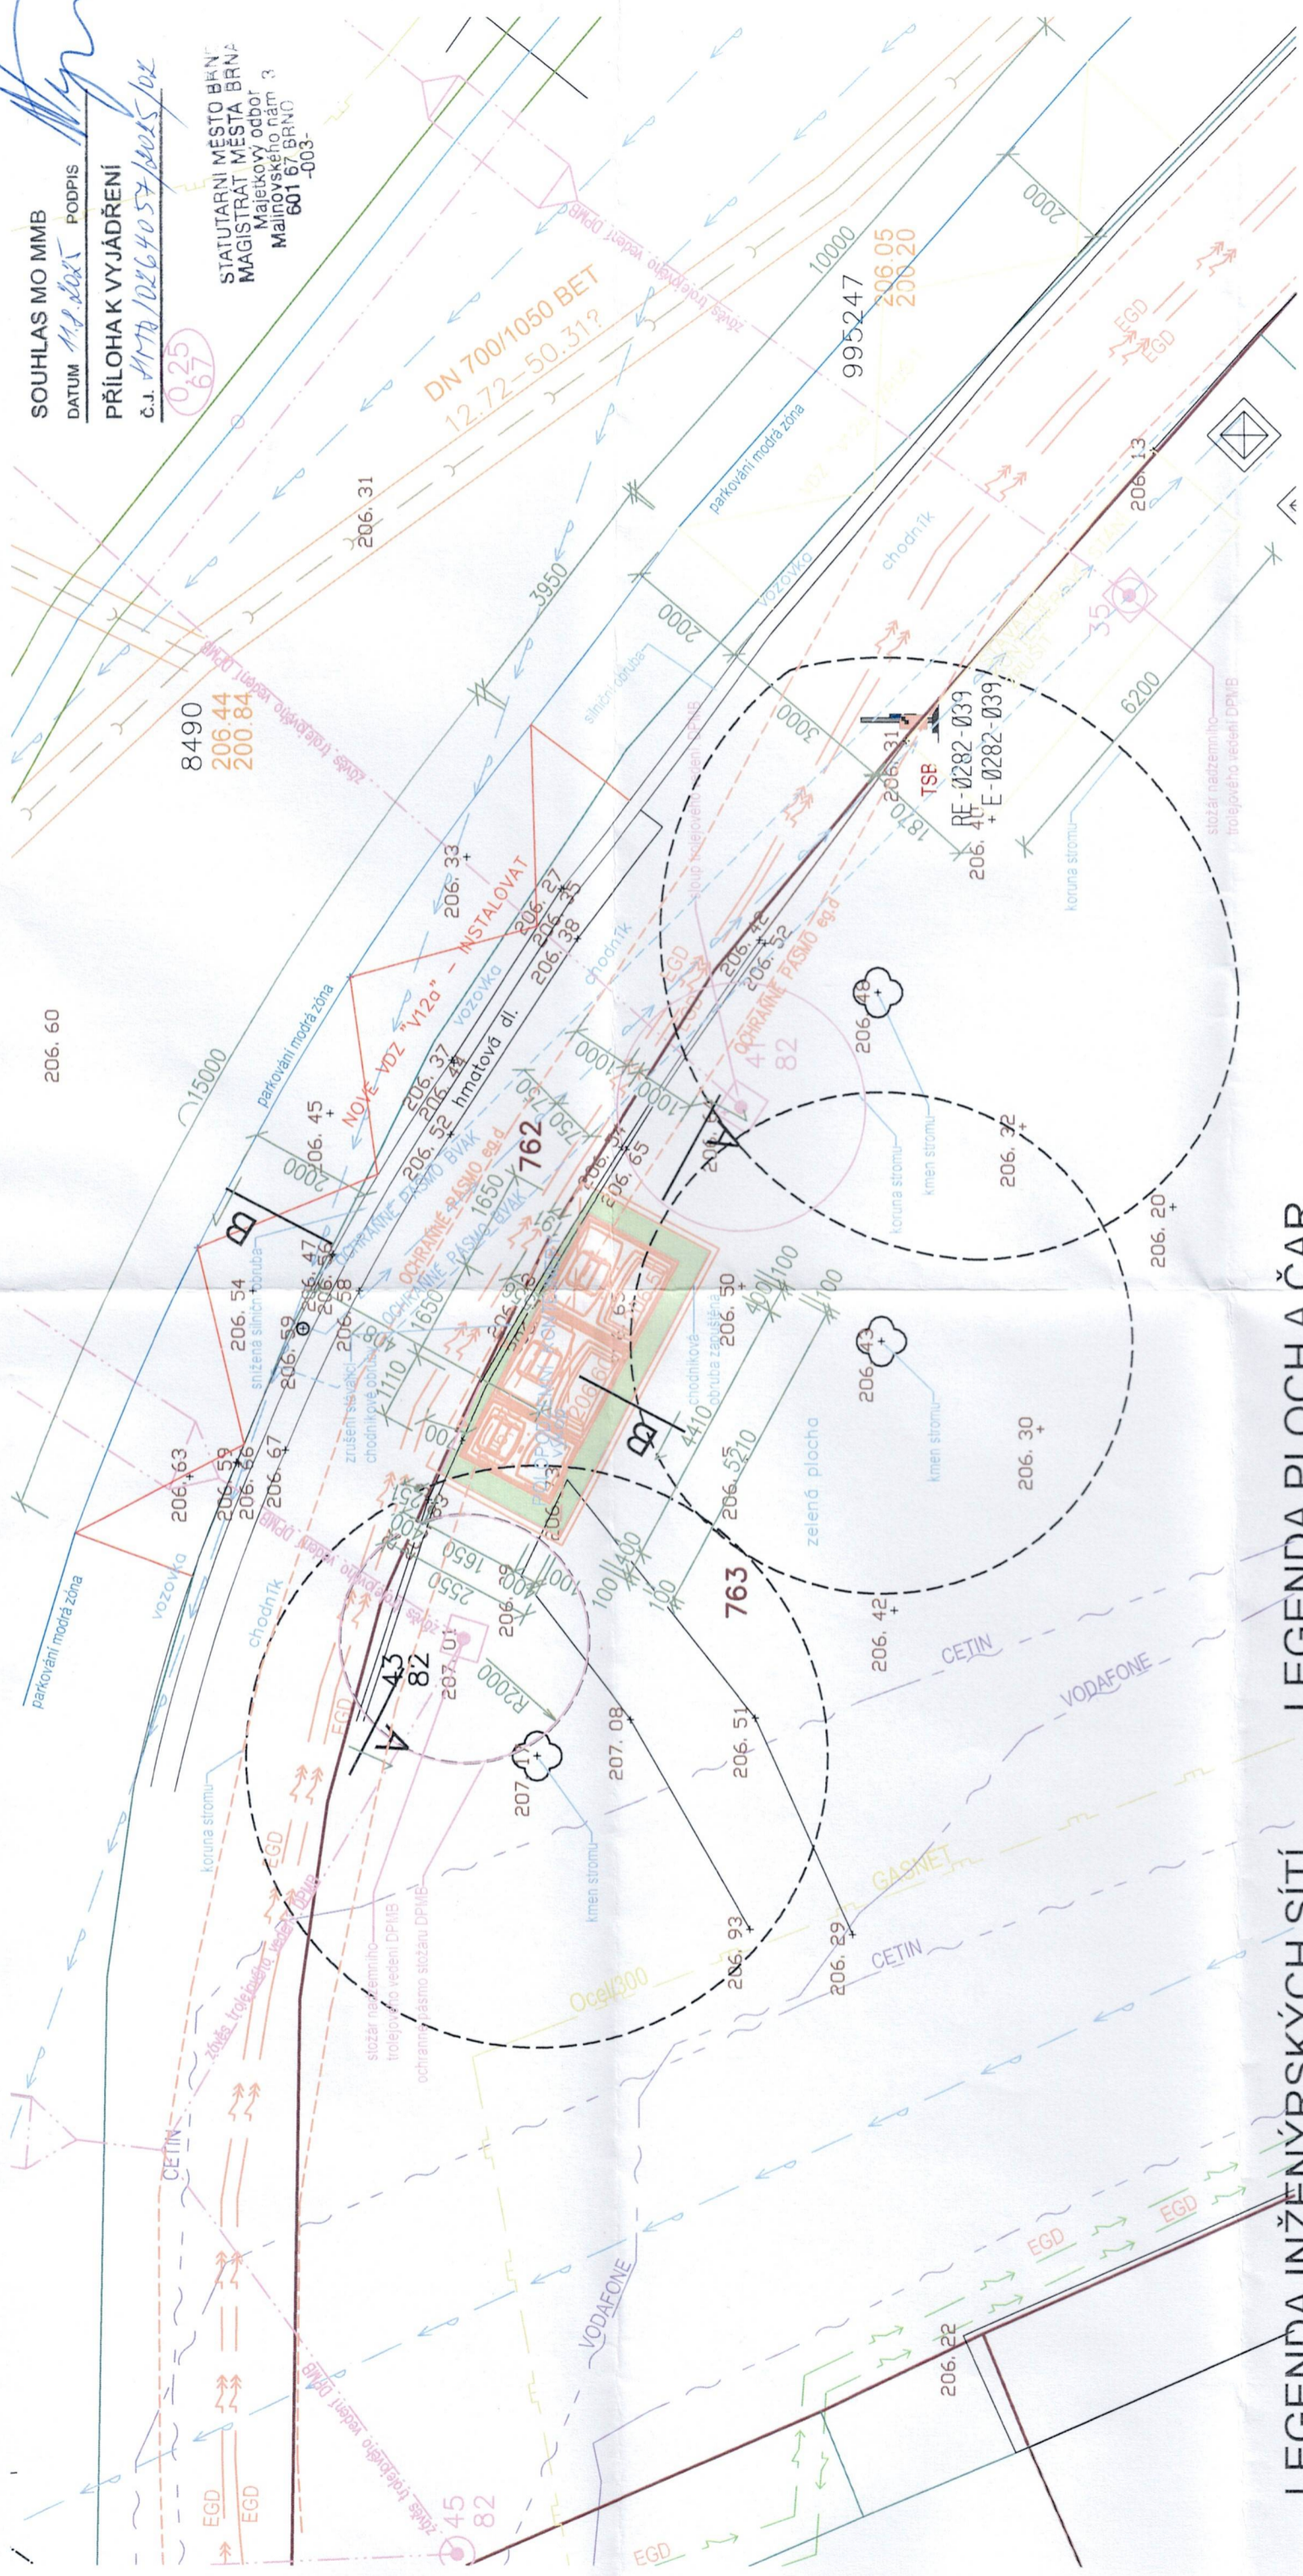

POLOPODZEMNÍ KONTEJNERY NA TŘÍDĚNÝ ODPAD

CELKOVÁ SITUACE STAVBY ul. HLINKY, Brno

M 1:100

DNE : 20.5.2025

ZPRACOVAL: ING. KAZIMÍR HORÁK

LEGENDA PLOCHA A ČAR

- NOVÁ ZPEVNĚNÁ PLOCHA - ZÁMKOVÁ DLAŽBA
- GEODETICKÉ ZAMĚŘENÍ STÁV. STAVU
- NOVÉ OBJEKTY - KONTEJNERY NA ODPAD
- HRANICE KATASTRU NEMOVITOSTÍ
- OBJEKTY A VDZ KE ZRUŠENÍ
- NOVÉ VODOROVNÉ DOPRAVNÍ ZNAČENÍ (VDZ)

LEGENDA INŽENÝRSKÝCH SÍTÍ

- GASNET - PLYNOVOD NÍZKOTLAKÝ
- BVAK - KANALIZACE
- BVAK - VODOVOD
- TSB - VEŘEJNÉ OSVĚTLENÍ
- ROZVODY EG.D - NN
- ROZVODY EG.D - VN
- ROZVODY EG.D - SDĚLOVACÍ
- ROZVODY ELEKTRONICKÝCH KOMUNIKACÍ
CETIN, VODAFONE, ČESKÉ RADIOKOMUNIKACE