

Korespondenční adresa

Teplárny Brno, a.s.
Okružní 828/25
638 00 Brno-Lesná

Ing. Kazimír Horák
Barvy 779/36
638 00 Brno

VÁŠ DOPIS ZNAČKY / ZE DNE
29.05.2025

NAŠE ZNAČKA
11379/2025/TB

VYŘIZUJE / LINKA
Šlezingerová / 545 162 845
slezingerova@teplarny.cz

V BRNĚ DNE
17.06.2025

Věc: Stanovisko k projektové dokumentaci

Akce	Polopodzemní kontejnery na tříděný odpad, ul. Hlinky, Brno
Žadatel, IČO	Ing. Kazimír Horák, IČO: 75718723
Stavebník, IČO	Statutární město Brno, IČO: 44992785
Zpracovatel PD, IČO	Ing. Kazimír Horák, IČO: 75718723
Účel stanoviska	K povolení stavebního záměru
Platnost stanoviska	Do 17/06/2027
MČ, k.ú.	Brno – střed, Staré Brno
Ulice	Hlinky

Vážený pane inženýre,


společnost Teplárny Brno, a.s. (dále jen TB) nemá k dokumentaci k povolení stavebního záměru námitek.

Rozsah akce, jak je zakreslen ve Vámi dodané dokumentaci, nekoliduje se zařízením ve vlastnictví ani ve správě TB a nezasahuje do ochranného pásma zařízení TB.

Toto stanovisko platí pro projektovou dokumentaci přiloženou k tomuto vyjádření, která je nedílnou součástí tohoto stanoviska a byla do TB doručena společně s Vaší žádostí dne 29/05/2025.

S pozdravem

.....
Ing. Pavel Škaroupka
vedoucí oddělení rozvoje sítí a GIS

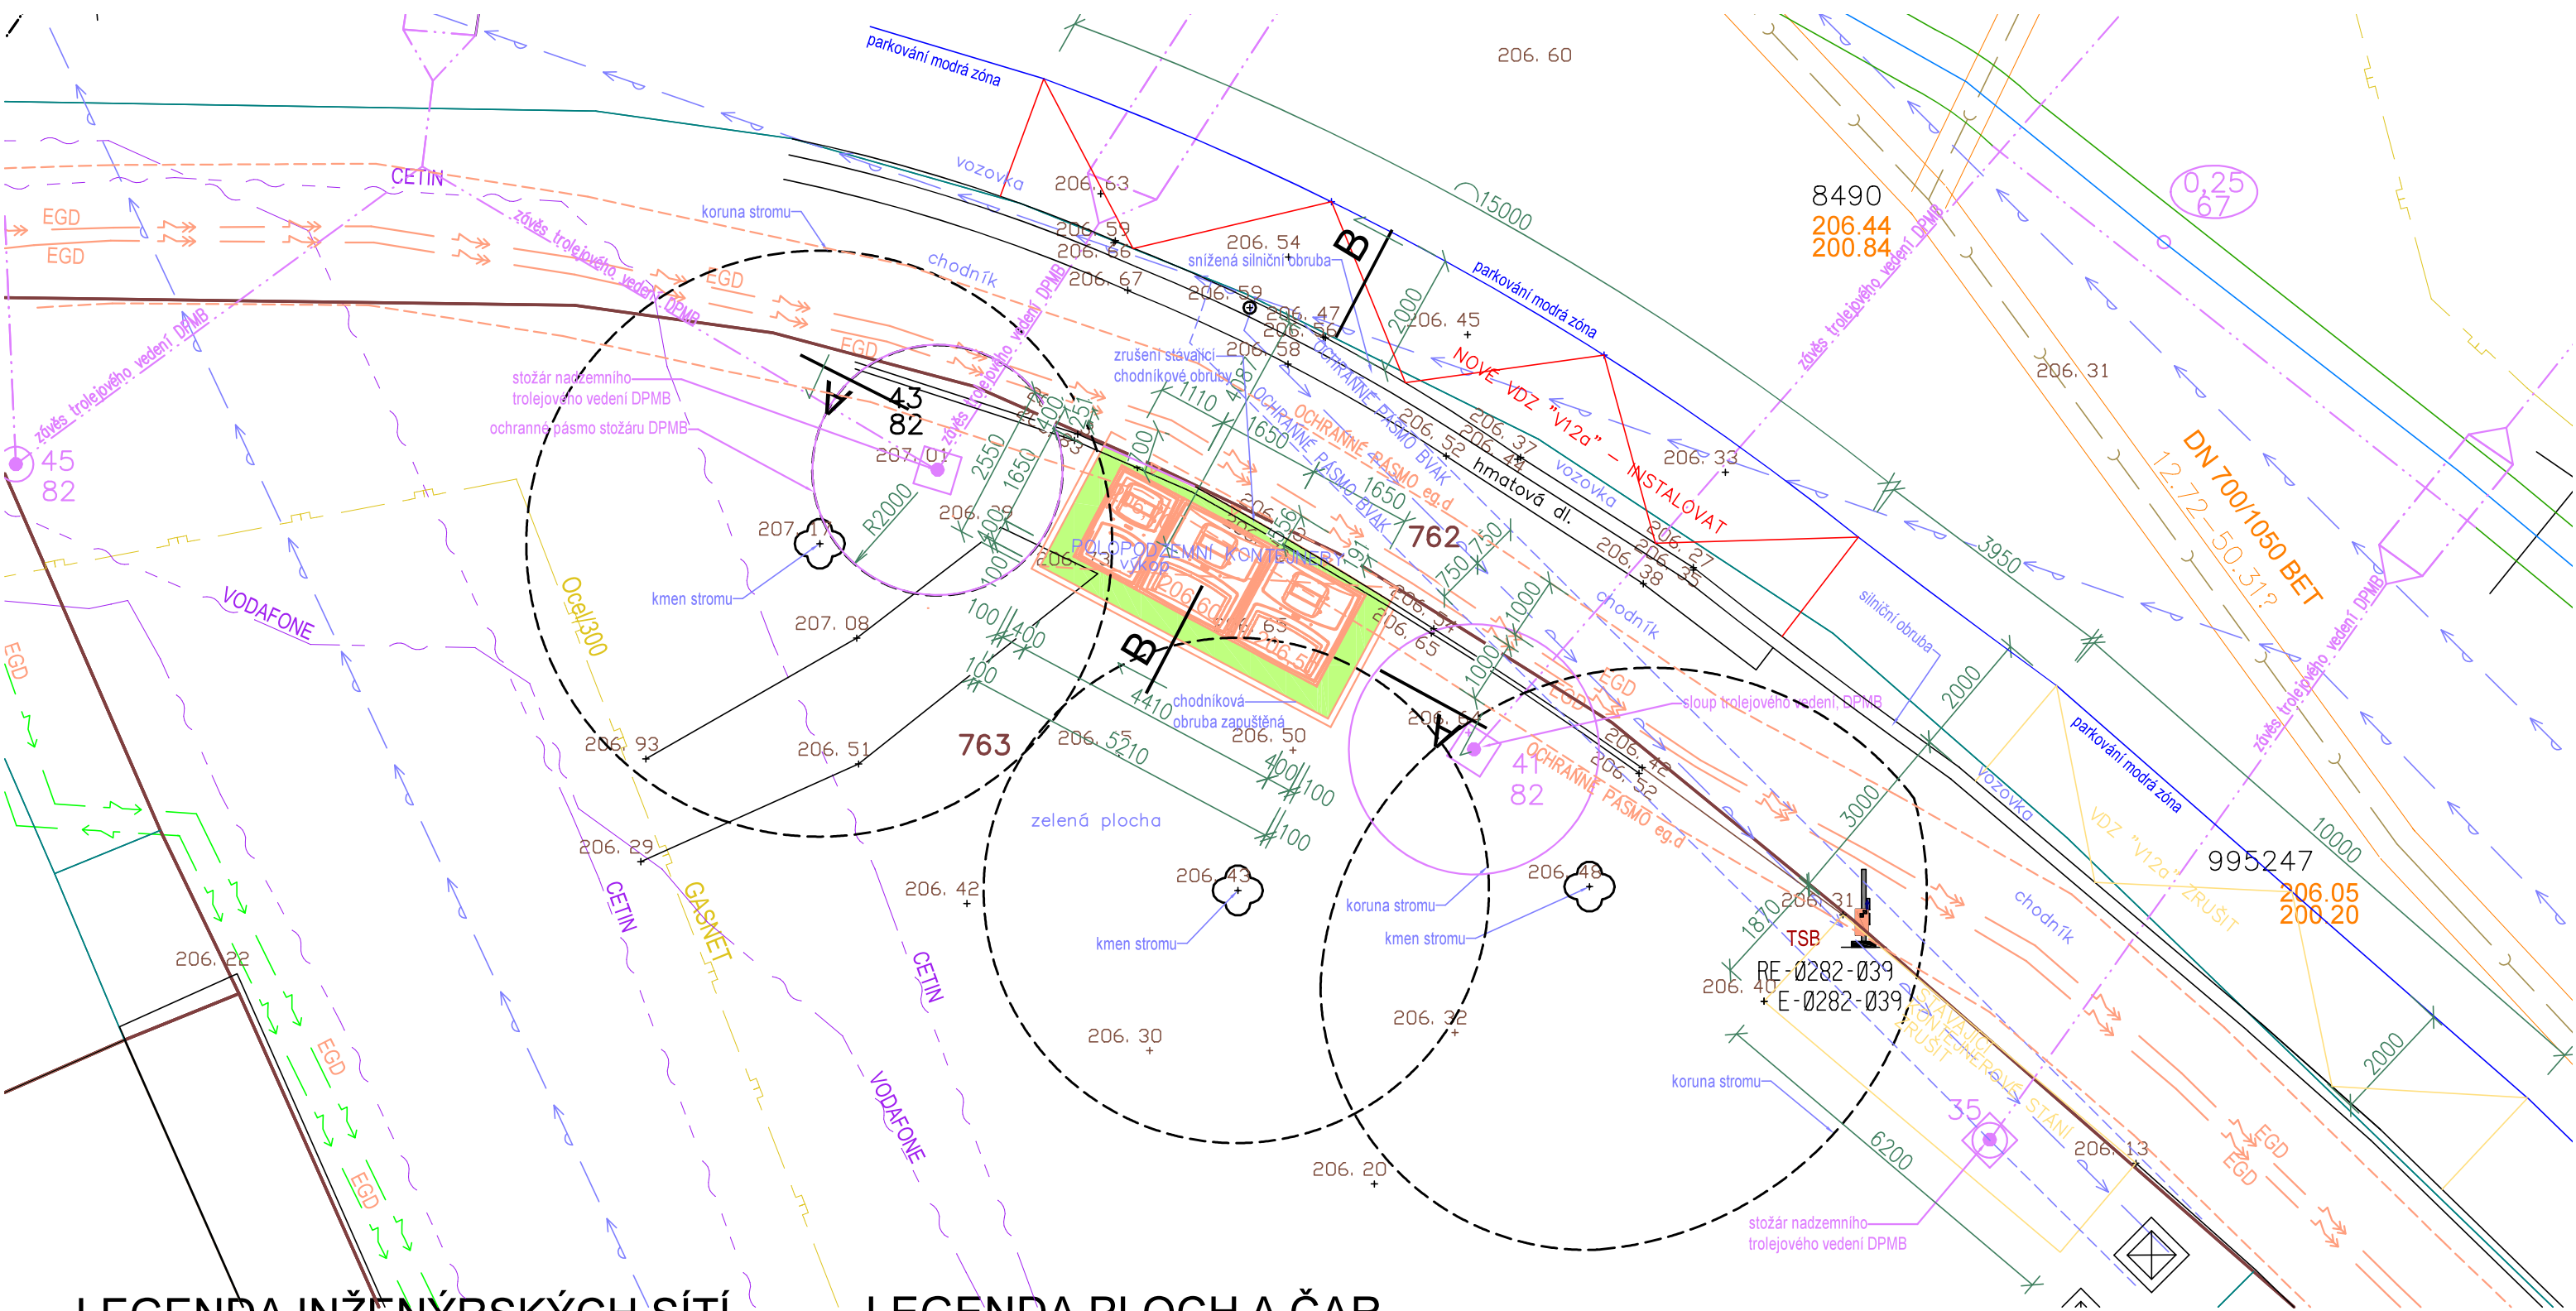

LEGENDA INŽENÝRSKÝCH SÍTÍ

	GASNET - PLYNOVOD NÍZKOTLAKÝ
	BVAK - KANALIZACE
	BVAK - VODOVOD
	TSB - VEŘEJNÉ OSVĚTLENÍ
	ROZVODY EG.D - NN
	ROZVODY EG.D - VN
	ROZVODY EG.D - SDĚLOVACÍ
	ROZVODY ELEKTRONICKÝCH KOMUNIKACÍ CETIN, VODAFONE, ČESKÉ RADIOKOMUNIKACE

LEGENDA PLOCH A ČAR

	NOVÁ ZPEVNĚNÁ PLOCHA - ZÁMKOVÁ DLAŽBA
	GEODETICKÉ ZAMĚŘENÍ STÁV. STAVU
	NOVÉ OBJEKTY - KONTEJNERY NA ODPAD
	HRANICE KATASTRU NEMOVITOSTÍ
	OBJEKTY A VDZ KE ZRUŠENÍ
	NOVÉ VODOROVNÉ DOPRAVNÍ ZNAČENÍ (VDZ)

POLOPODZEMNÍ KONTEJNERY NA TŘÍDĚNÝ ODPAD

CELKOVÁ SITUACE STAVBY ul. HLINKY, Brno

M 1:100
DNE : 20.5.2025
ZPRACOVAL: ING. KAZIMÍR HORÁK