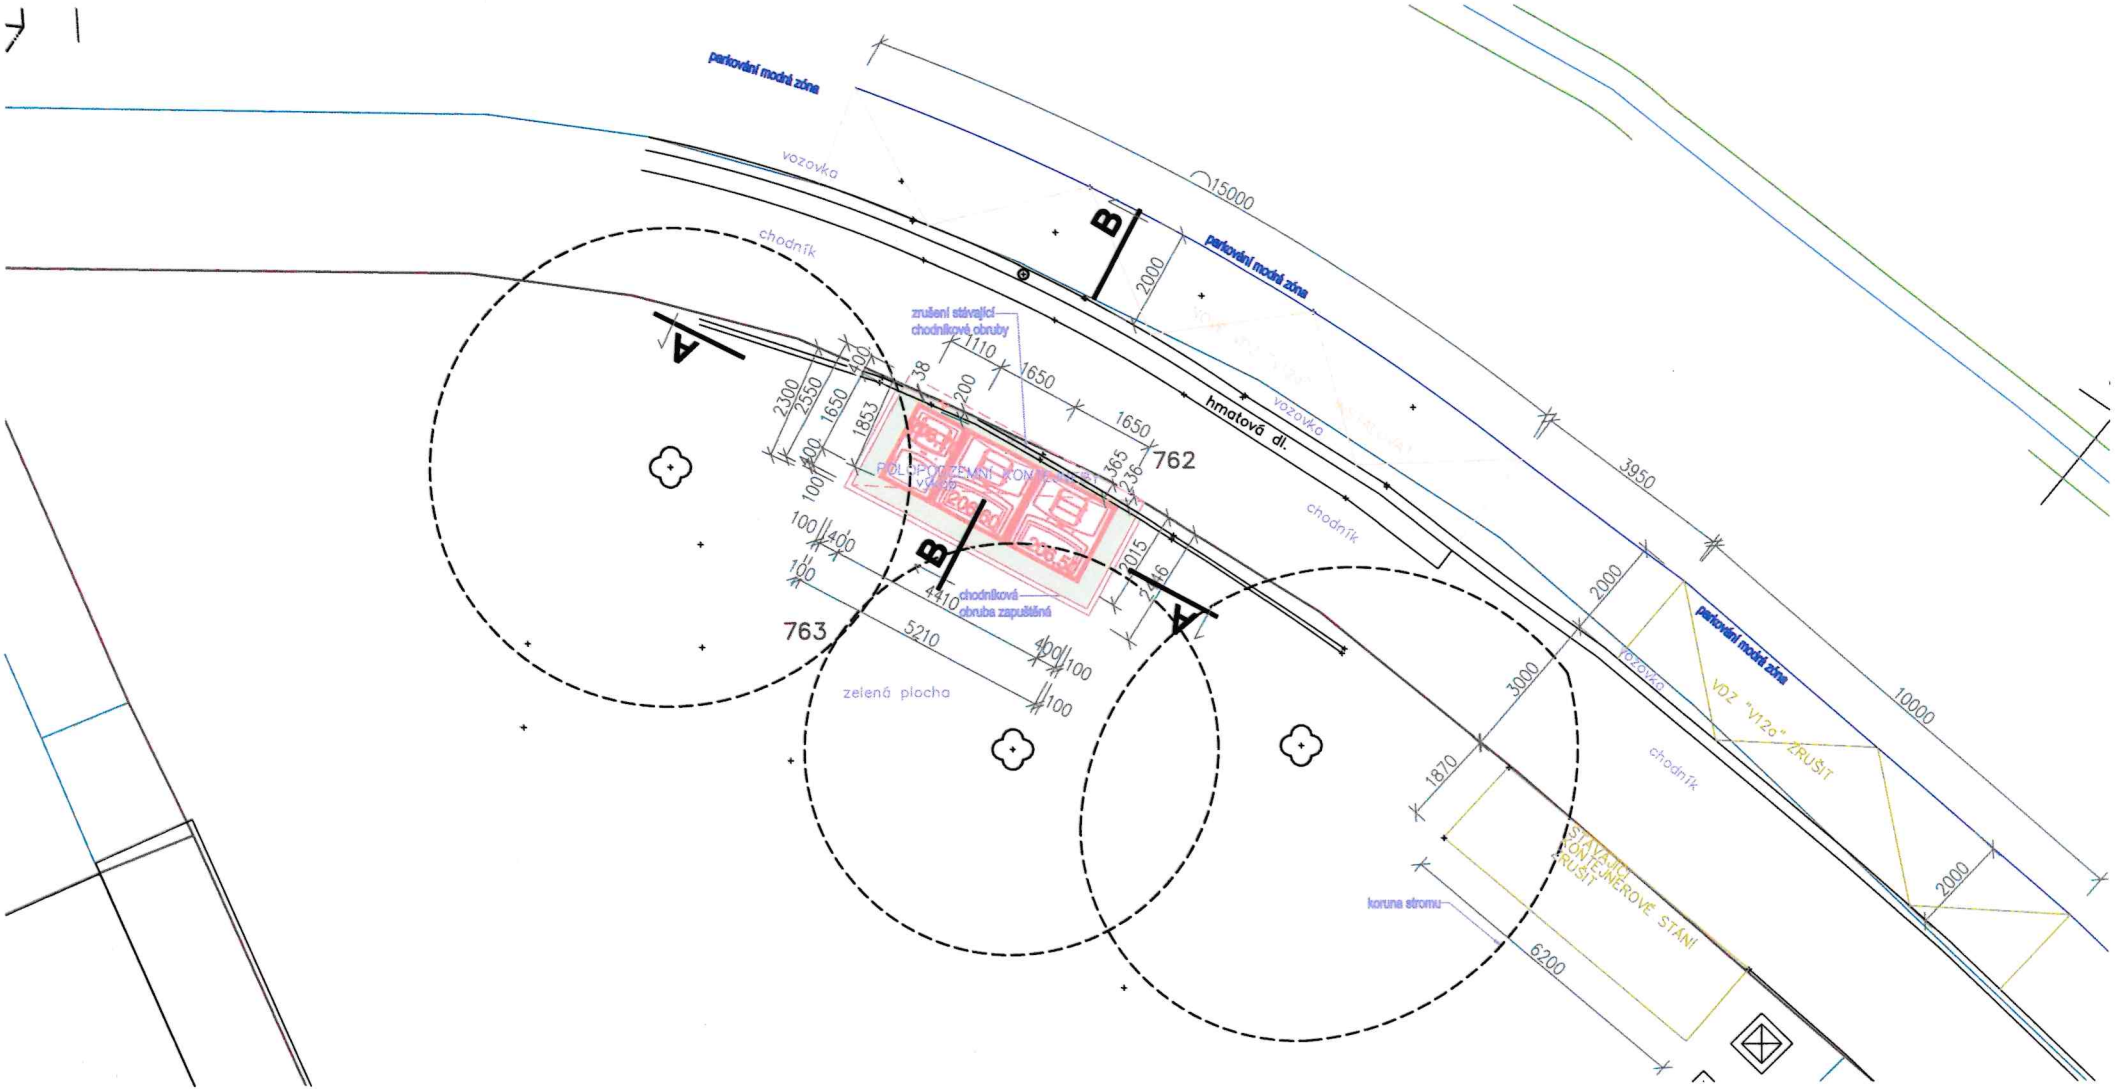

LEGENDA PLOCH A ČAR

- NOVÁ ZPEVNĚNÁ PLOCHA - ZÁMKOVÁ DLAŽBA
- GEODETICKÉ ZAMĚŘENÍ STÁV. STAVU
- NOVÉ OBJEKTY - KONTEJNERY NA ODPAD
- HRANICE KATASTRU NEMOVITOSTÍ
- OBJEKTY A VDZ KE ZRUŠENÍ

ÚŘAD PRO ZASTUPOVÁNÍ STÁTU
VE VĚCECH MAJETKOVÝCH
Územní pracoviště Brno
Příkop 11, 602 00 Brno

Souhlas se záměrem vydán dne: dle vyjádření
pod č.j.: UZSVM/B/29983/2025-1
vyřizuje: Zuzana Kučerová

POLOPODZEMNÍ KONTEJNERY NA TŘÍDĚNÝ ODPAD

KATASTRÁLNÍ SITUACE STAVBY ul. HLINKY, Brno

M 1:100
DNE : 20.5.2025
ZPRACOVAL: ING. KAZIMÍR HORÁK