

LEGENDA MÍSTNOSTÍ

OZN	ÚČEL	PLOCHA (m²)
101	WC DIVKY	7,10
102	UKLIDOVÁ MÍSTNOST	1,44
103	BEZBARIÉROVÉ WC	2,56
104	WC CHLAPCI	8,75
105	WC ZAMĚSTNANCÍ	1,37
106	WC CHLAPCI	1,58
107	WC DIVKY	1,58
108	ŠATNA DIVKY	6,28
109	ŠPRCHA DIVKY	1,73
110	ŠATNA CHLAPCI	5,25
111	ŠPRCHA CHLAPCI	1,25
112	CHODBA	7,13
CELKEM		46,02

LEGENDA KONSTRUKCÍ

OZN.	NÁZEV
	STAVAJÍCÍ KONSTRUKCE
	BOURANÉ KONSTRUKCE
	NOVÉ KONSTRUKCE


INFORMACE

- VŠEKERÝ MATERIÁL Z VYBOURANÝCH KONSTRUKCÍ BUDE ROZTRŽEN PODLE DRUHU, ULOŽEN ODDĚLENĚ DO PŘÍSLUŠNÝCH KONTEJNERŮ A ZLIKVIDOVÁN SUBJEKTEM, KTERÝ JE K TOMU OPRAVNĚN


POUŽITÉ ZKRATKY

D1 - OZNAČENÍ DVEŘÍ	PI - OTVÍRÁNÍ DVEŘÍ, PRAVĚ/LEVĚ
T - MATERIÁL DVEŘÍ DŘEVO	Z - OCELOVÁ ZARUBĚN
UM - UMÝVADLO	PI - PISOÁR
WC - ZÁCHODOVÁ MÍŠA	VY - VÝLEVKA
SP - ŠPRCHA	B - BOLLER

SCHEMÁ 1:500

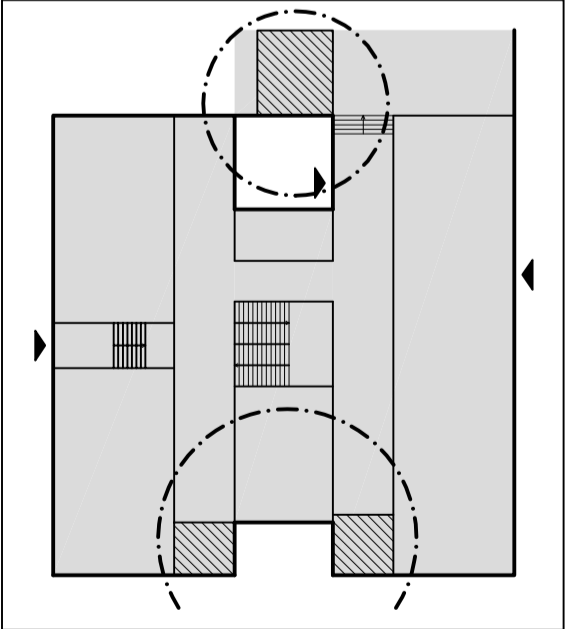

0,000=213 m n. m. BpV

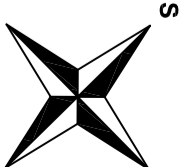

HLAVNÍ PROJEKTANT		PROJEKČNÍ A INŽENYRSKÁ ČINNOST	
Ing. VLADAN HENEK, MBA.	MÍSTO STAVBY: PARC.Č.2881/287 - ZÁHRADNICE	STARA 13/15, BRNO, OKRES BRNO-MĚSTO	KONTAKT: +420 606 680 438 vladen@asimn.eu www.asimn.eu
VYPRACOVAL: Ing. EVA MACHÁČKOVÁ	STAVEBNÍK/INVESTOR: STATUTÁRNÍ MĚSTO BRNO		
KONTROLOVAL: Ing. VLADAN HENEK, MBA.	ZÁSTUPCE INŽENÝRA: 10.20/14	DATUM: 10.20/14	STUPEŇ: FORMÁT: 4 x A4
NÁZEV DÍLA: ZŠ A MŠ NÁM. 28. ŘÍJNA-STARÁ 13/15	REKONSTRUKCE SOC. ZAŘÍZENÍ A PLOŠINY PRO HANDICAPOVANÉ	ZÁKÁZKOVÉ Č. 1423	DIGITÁLNÍ ZPRACOVÁNÍ ARCHICAD 17
NÁZEV VÝKRESU: D4. DOKUMENTACE OBJEKTU SO01 - REKONSTRUKCE PŮDORIS 1NP	PRÁCE	MĚŘÍTKO: 1:50	ČÍSLO VÝKRESU: D4.01