

KATASTRY

PARCELNÍ ČÍSLA

DRUH POVRCHU

VZDÁLENOSTI ŠACHET

OZNAČENÍ ŠACHET

STARÉ BRNO					
169/15		169/1	175	169/1	169/15
PARK.DLAŽBA	NEZPEV.			SKATEPARK	
6.21		17.56			
DŠ06/90.0°		DŠ09/269.6°			VÝUST

SMĚROVÉ POMĚRY

DKAN IO 401

MĚŘÍTKA 1:100/100

LEGENDA TYPŮ ČAR

PŮVODNÍ TERÉN

UPRAVENÝ TERÉN

IO 401 DKAN

ODVODNĚNÍ SKATEPARKU

SOUBĚH

KÓTA UPRAVENÉHO TERÉNU

KÓTA HRUBÝCH TERÉNNÍCH ÚPRAV

HLOUBKA VÝKOPU

KÓTA VÝKOPU

HLOUBKA DNA POTRUBÍ

KÓTA DNA POTRUBÍ

KÓTA PŮVODNÍHO TERÉNU

SROVNÁVACÍ ROVINA

STANIČENÍ [km/m]


PROFIL[mm]-MATERIÁL-DÉLKA[m]

SKLON[promile]-DÉLKA[m]

ULOŽENÍ

KAPACITNÍ PRŮTOK[l/s]-RYCHLOST[m/s]

SKUTEČNÝ PRŮTOK[l/s]-RYCHLOST[m/s]

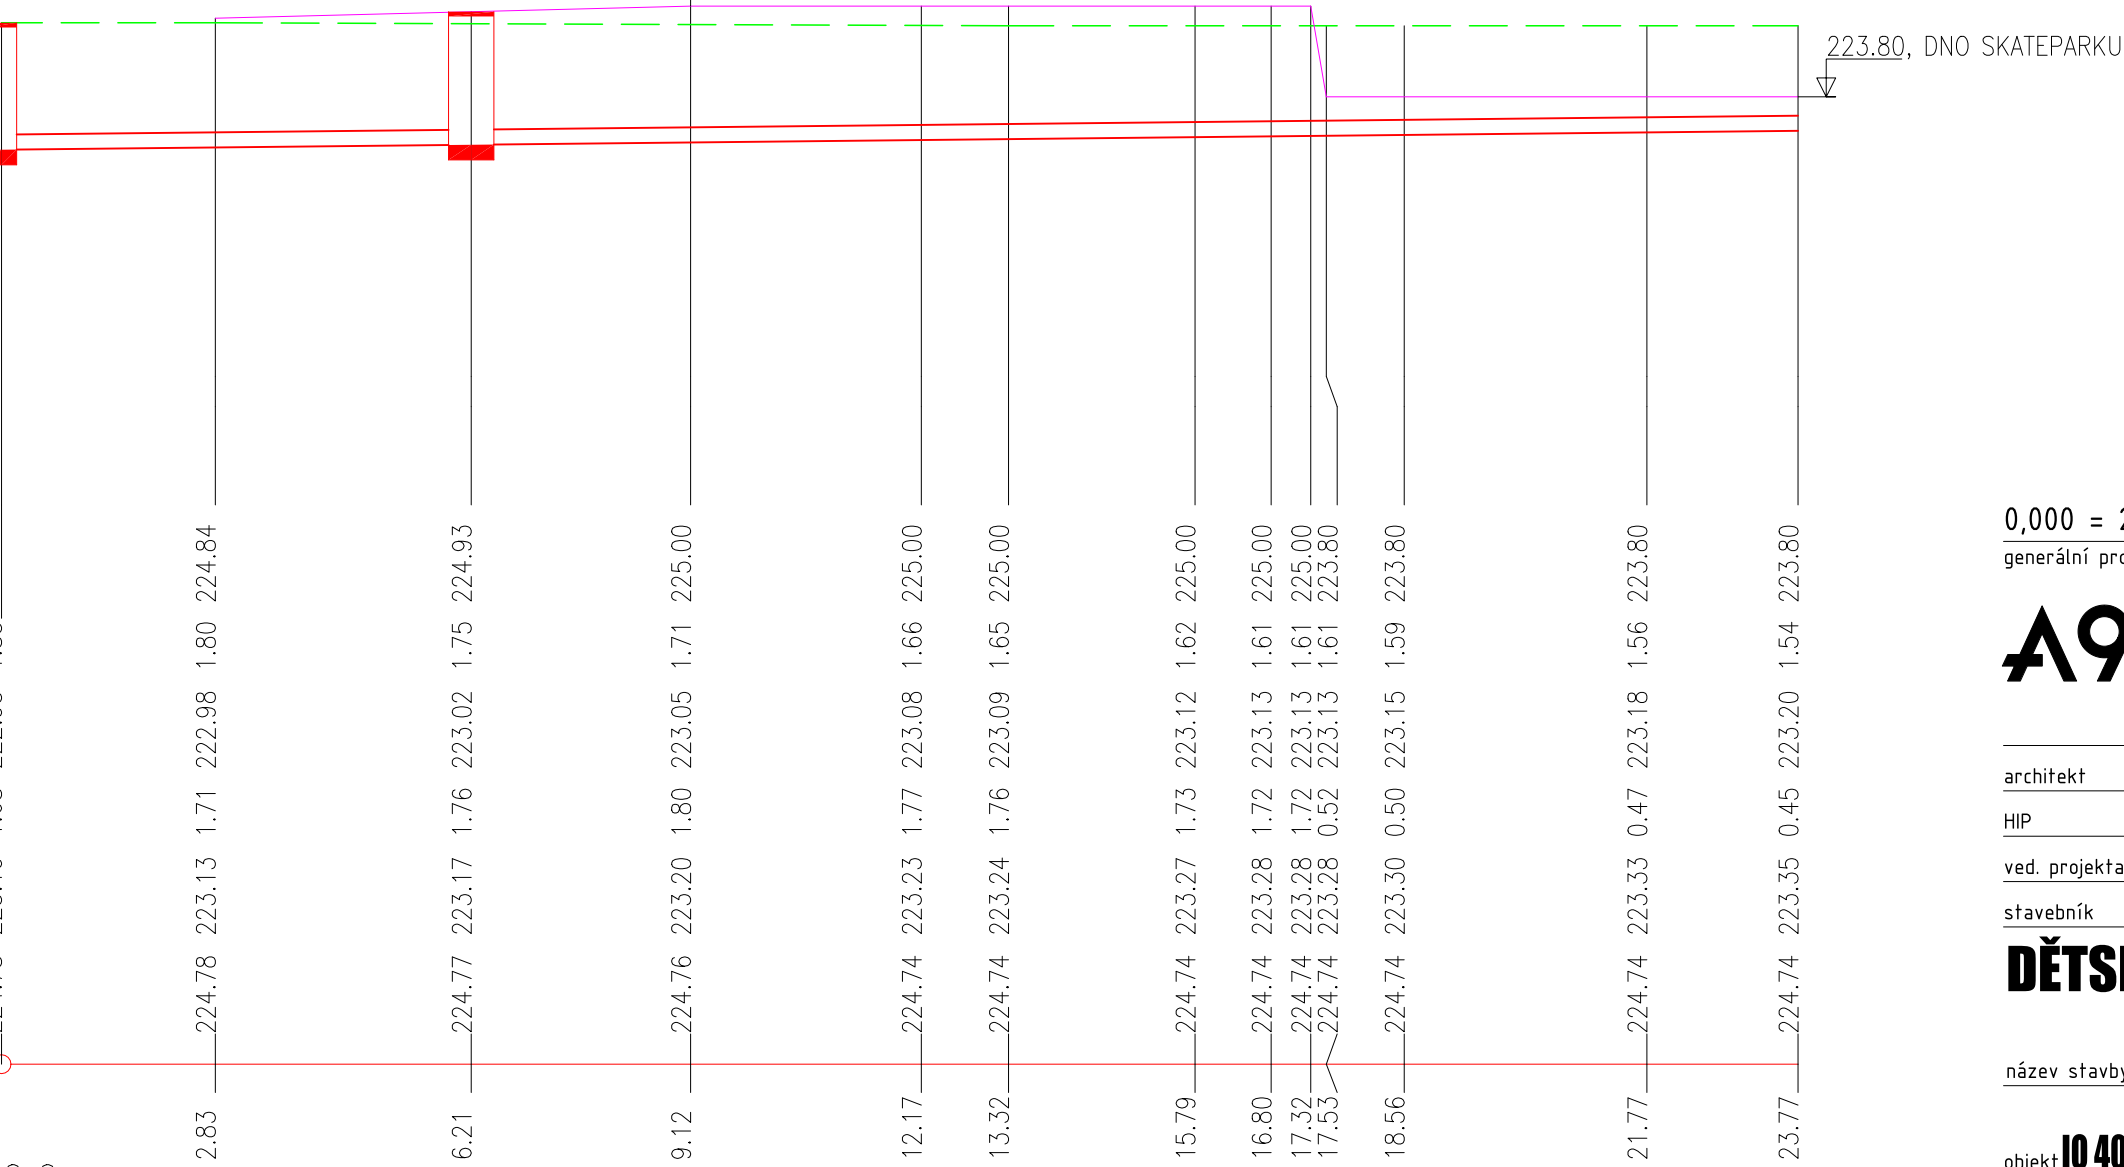

0,000 = 225,000 m n. m. B.p.v.

generální projektant	projektant části	číslo pare
<div><div>A99</div><div>Atelier 99 s.r.o. Purkyňova 71/99 612 00 Brno</div></div>		

architekt	EA Architekti	vypracoval	Ing. Eva Patočková
HIP	Ing. Ivana Ambrožová	kontroloval	Ing. Eva Patočková
ved. projektant	Ing. Jan Čermák	zodp. projektant	Ing. Eva Patočková
stavebník	Statutární město Brno, městská část Brno-střed		

DĚTSKÉ SPORTOVNĚ-KULTURNÍ CENTRUM

STARÉ BRNO

název stavby			
objekt	IO 401- AREÁLOVÉ ROZVODY DEŠŤOVÉ KANALIZACE, RETENČNÍ NÁDRŽE		
část	D.1.1 ARCHITEKTONICKO-STAVEBNÍ		
název dokumentu	PODÉLNÝ PROFIL DEŠŤ. KANALIZACE		
zakázka	A-18-56	datum	01/2021
stupeň	DSP	měřítko	1:100/100
číslo přílohy	102b		