


VZOROVÝ PŘÍČNÝ ŘEZ 1

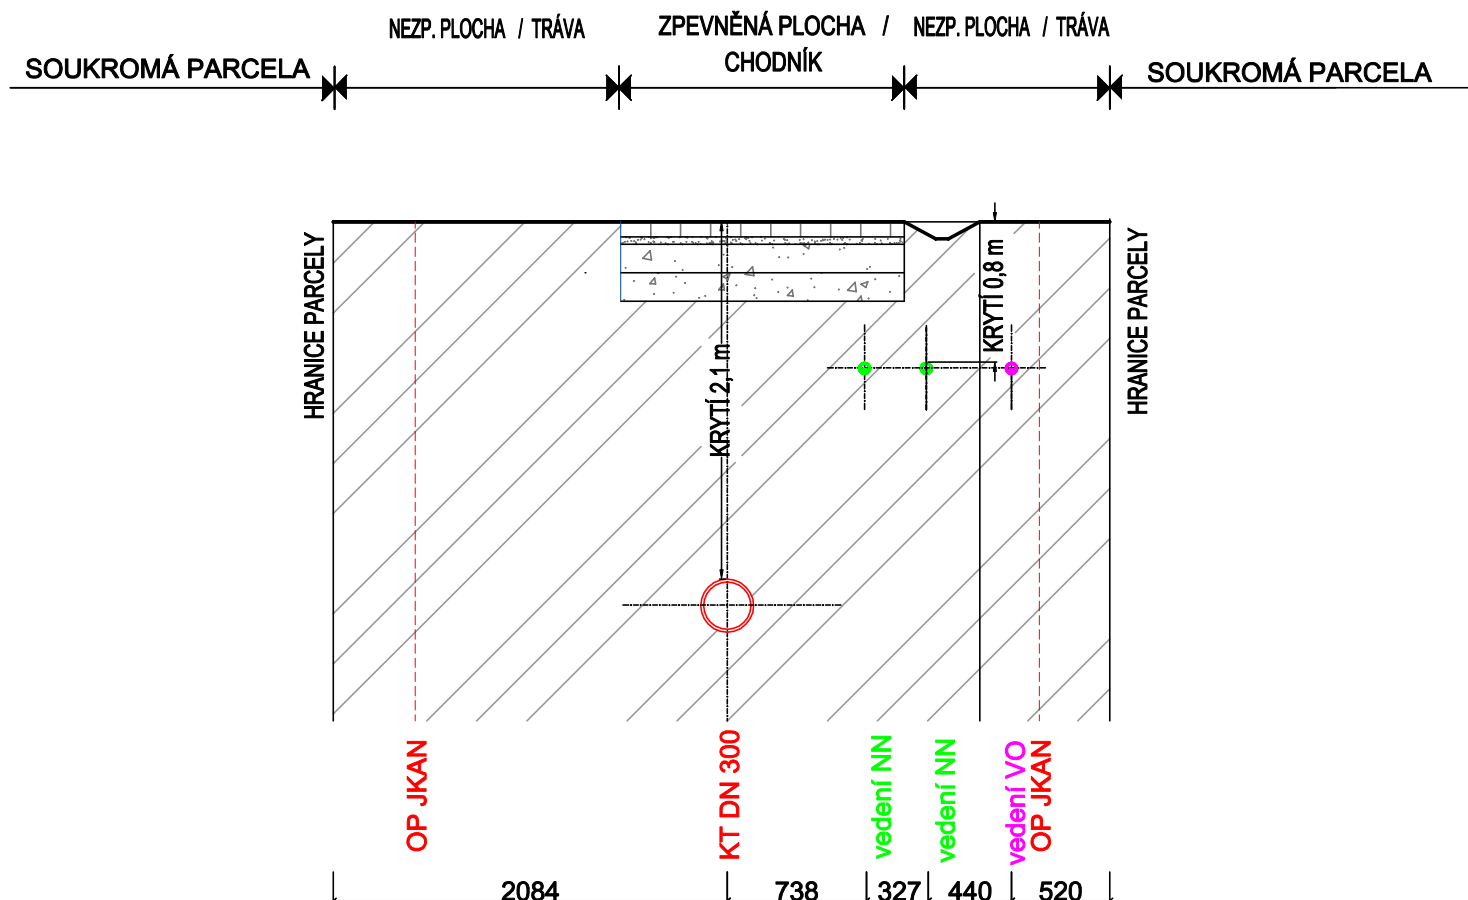

0,000 = 225,000 m n. m. B.p.v.

generální projektant

projektant části

číslo pare

A99

Atelier 99 s.r.o.
Purkyňova 71/99
612 00 Brno

architekt EA Architekti

HIP Ing. Ivana Ambrožová

ved. projektant Ing. Jan Čermák

stavebník Statutární město Brno, městská část Brno-střed

vypracoval Ing. Eva Patočková

kontroloval Ing. Eva Patočková

zodp. projektant Ing. Eva Patočková

DĚTSKÉ SPORTOVNĚ-KULTURNÍ CENTRUM STARÉ BRNO

název stavby

objekt **IO 410 - PRODLOUŽENÍ HLAVNÍHO ŘADU JEDNOTNÉ KANALIZACE**

část

D.1.1 ARCHITEKTONICKO-STAVEBNÍ

název dokumentu

VZOROVÝ PŘÍČNÝ ŘEZ 1

zakázka A-18-56

datum 01/2021

stupeň DSP

měřítko 1:40

číslo přílohy

105