

LEGENDA MÍSTNOSTÍ


OZN.	ÚČEL	PODLAHA	PODHLIED	S.V. (m)	PLOCHA (m²)
101	CHODBA - VSTUP	PVC	ANO	3,54-4,63	10,75
102	ŠATNA	PVC	NE	4,18	20,31
103	HERNA	PVC	ANO	3,73	58,48
104	JÍDELNA	PVC	ANO	3,72	36,31
105	KUCHYŇKA	PVC	NE	4,03	12,11
106	KANCELÁŘ	PVC+KOBEREK	NE	4,03	8,28
107	KOUPELNA+WC	KER. DLAŽBA	NE	4,02	19,32
108	ŠATNA	PVC	NE	4,18	6,78
109	HERNA	PVC	ANO	3,72	59,31
110	DVŮŘ	BET. DLAŽBA	-		21,77
111	LOŽNICE	LAMINO	NE	3,86	37,37
CELKEM					290,79

LEGENDA ZNAČEK

- KERAMICKÝ OBKLAD - ODSTRANĚN
- DŘEVĚNÝ OBKLAD - ODSTRANĚN
- ROZSAH OPRAV STĚN - VICE VIZ POZNÁMKA 2
- RADIÁTOR
- PODŘEZÁNÍ ZDIVA DIAMANTOVÝM LANEM
+ VLOŽENÍ HYDROIZOLACE
- OHRAZENÍ PODLAH S NOVĚ NAVRŽENOU HYDROIZOLACÍ+SNAČNÍ
OMÍTKY DO VÝŠKY STÁVAJÍCÍCH OBKLADŮ
- DRENÁŽNÍ POTRUBÍ
- NOPOVÁ FÓLIE HDPE, VÝŠKY NOPŮ 8 mm

POUŽITÉ ZKRATKY

- UM - UMÝVADLO
- WC - ZÁCHOD
- DR - KUCHYŇSKÝ DŘEZ
- PS - PLYNOVÝ SPORÁK
- PK - PLYNOVÝ KOTEL
- SP - SPRCHOVÝ KOUT
- VV - VÝLEVKA

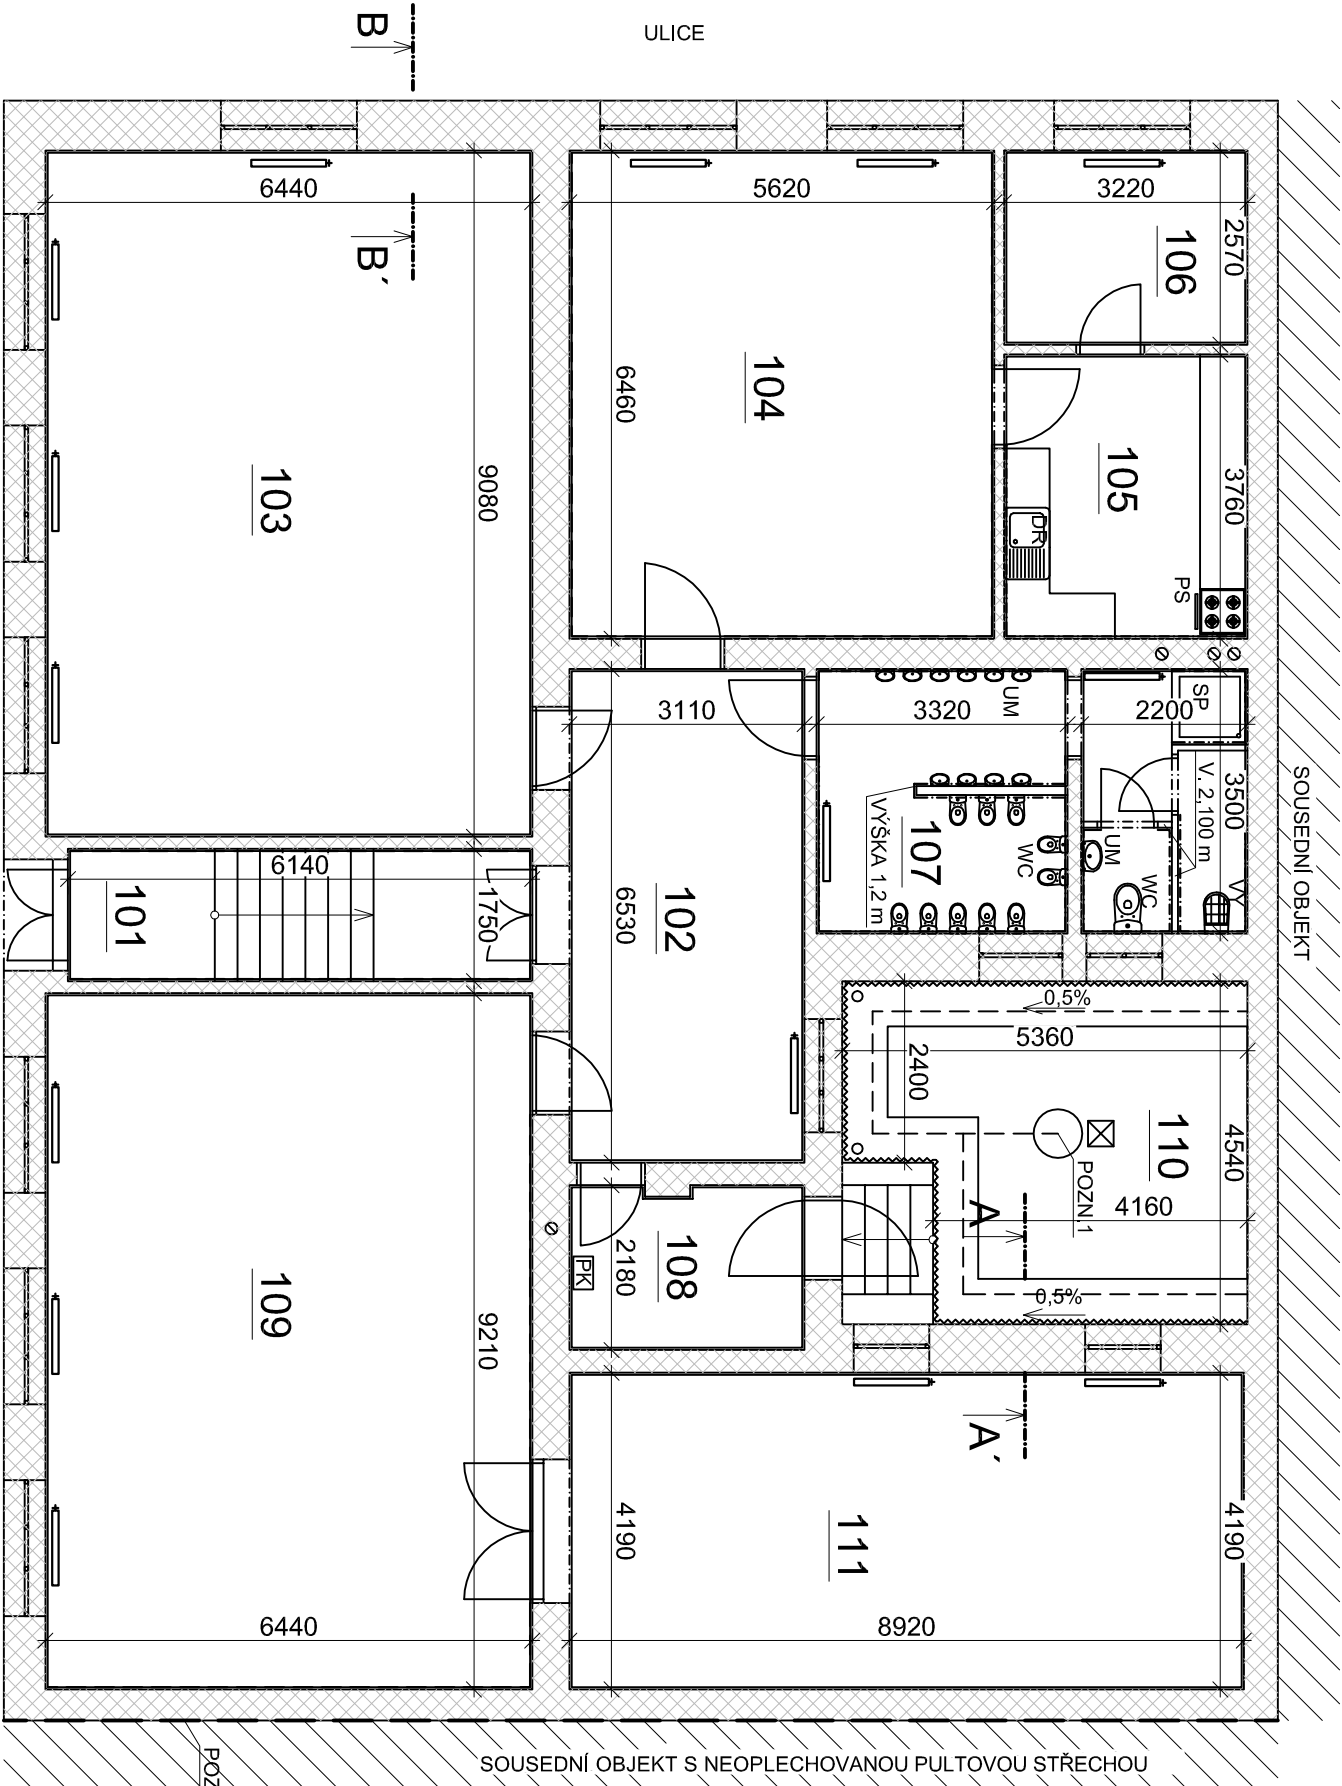

POZNÁMKY

- POZN.1:** - NÁPOJENÍ DRENÁŽNÍHO POTRUBÍ SE UPŘESNÍ PO ODKRYTÍ STÁVAJÍCÍHO KANALIZAČNÍHO POTRUBÍ
- POZN.2:** - SEVEROVÝCHODNÍ STĚNA BUDE PO CELÉ DÉLCE NAD ÚROVNÍ STŘECHY OPRAVENA A STŘECHA SOUSEDNÍHO OBJEKTU BUDE OPATŘENA KLEMPÍŘSKÝMI PRVKY OPLECHOVÁNÍ TAK, ABY JIŽ NEDOCCHÁZELO K ZATĚKÁNÍ DO STĚNY ŘEŠENÉHO OBJEKTU Z DŮVODU NEZAJIŠTĚNÉ MEZERY MEZI OBĚMA OBJEKTY. REALIZACE OPLECHOVÁNÍ BY MĚLA BYT ZAJIŠTĚNA A FINANCOVÁNA MAJITELEM SOUSEDNÍHO OBJEKTU

0,000=203,000 m n. m. Bpv

HLAVNÍ PROJEKTANT		MÍSTO STAVBY		K.U. TRNITÁ PARC. č. 1084	<div>VLADAN HENEK</div> <div>ING.</div> <div>kontakt: +420 606 680 458 vladen@stanh.eu www.stanh.eu</div>
Ing. VLADAN HENEK, MBA.		SKOŘEPKA 368/5, BRNO-MĚSTO			
VYPRACOVAL		STAVEBNÍK/INVESTOR			
Ing. EVA MACHÁČKOVÁ		STATUTÁRNÍ MÍSTO BRNO			
KONTROLOVAL		ZÁSTUPCE INVESTORA			
Ing. VLADAN HENEK, MBA.		Ing. MAREK FAUL			
NÁZEV DÍLA		MŠ SKOŘEPKA			
SANACE VLIHKÉHO ZDIVA A PODLAH					
NÁZEV VÝKRESU		PARE		MĚRÍTKO	ČÍSLO VÝKRESU
C. DOKUMENTACE OBJEKTU S001 - STAVEBNÍ ČÁST		1: 100		C.01	
PŮDORYS - SANAČNÍ OPATŘENÍ					