



ŘEZ A-A'

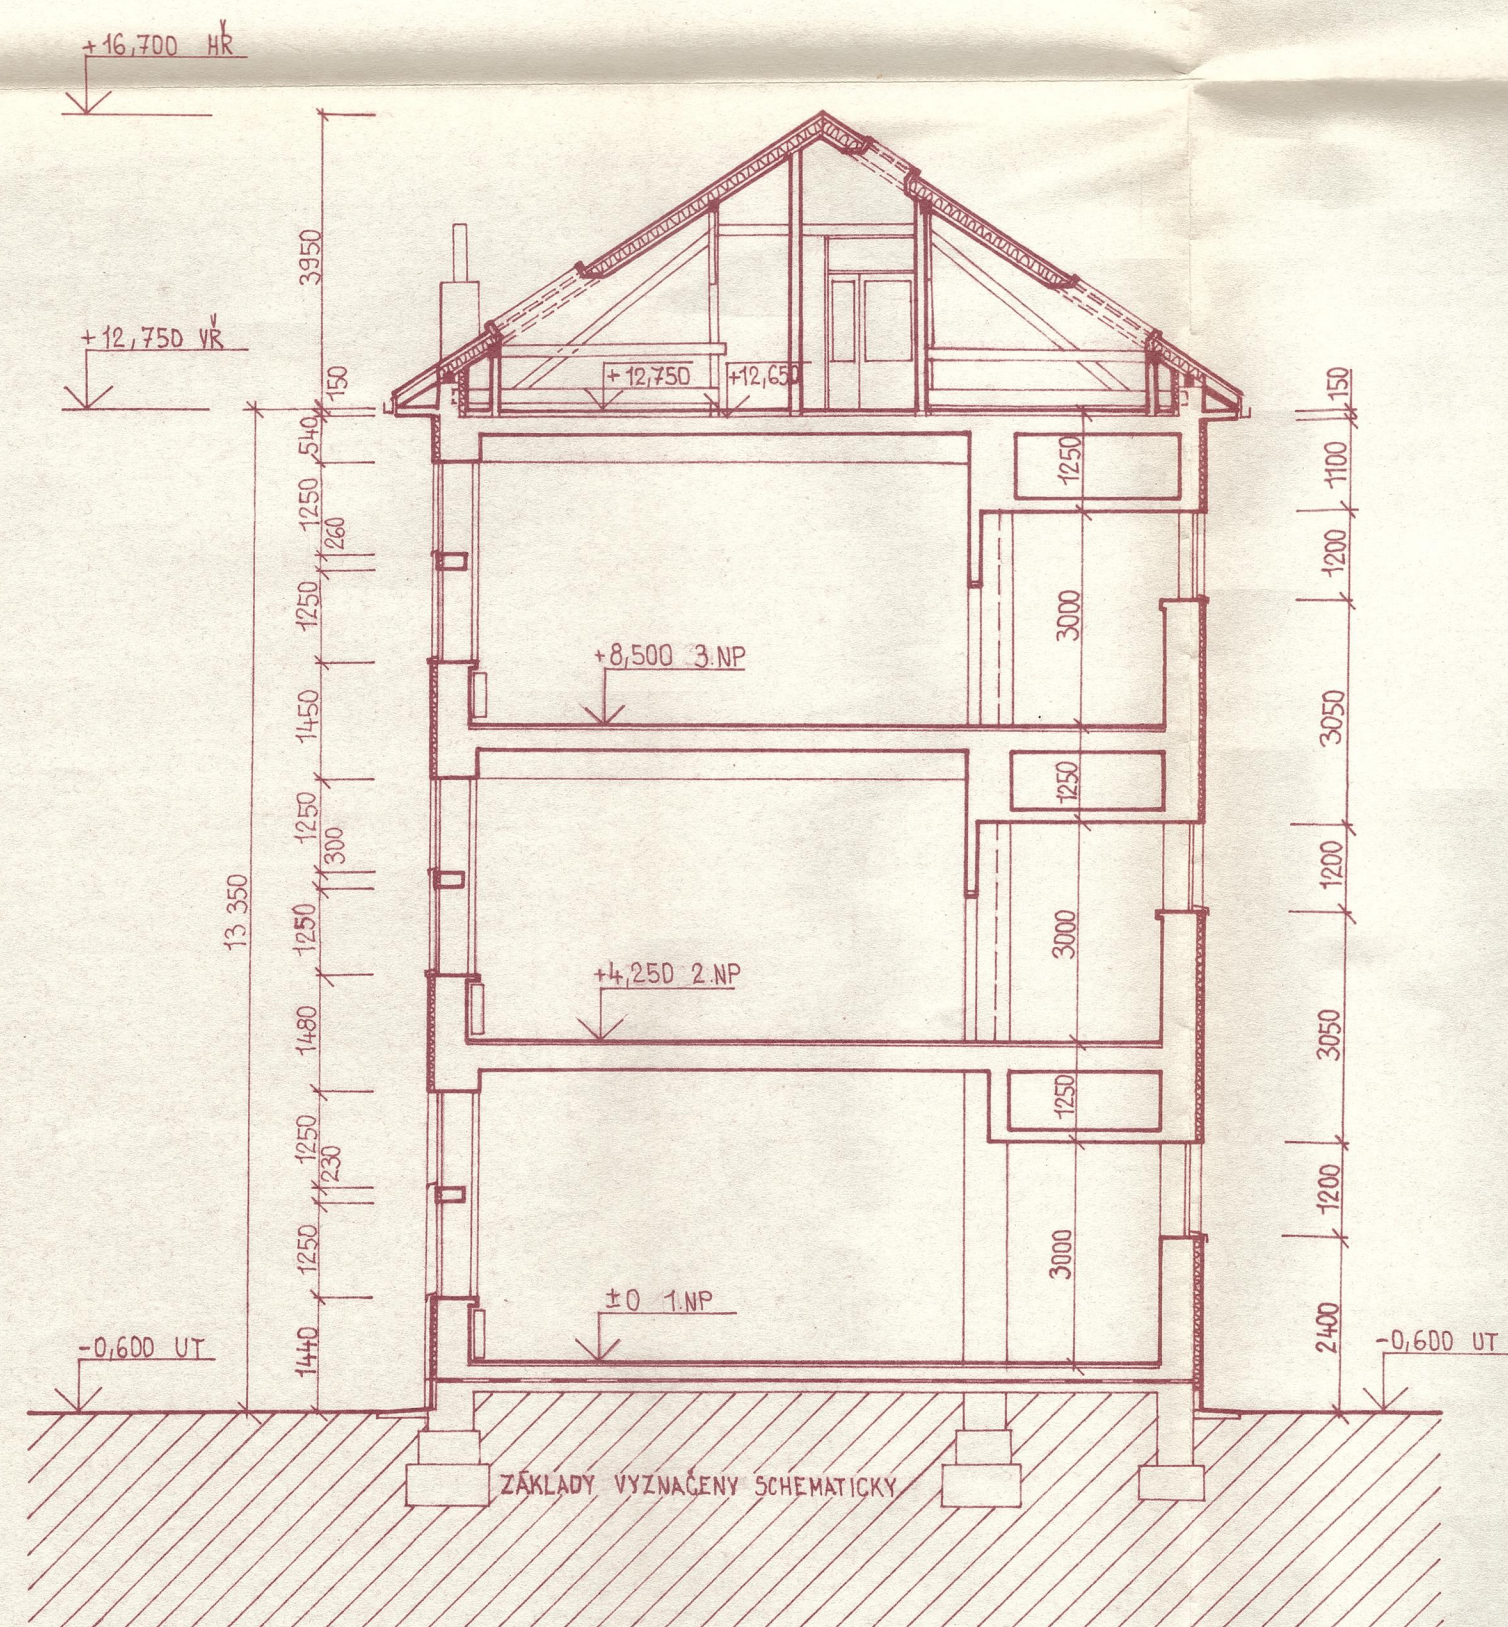

ŘEZ B-B'

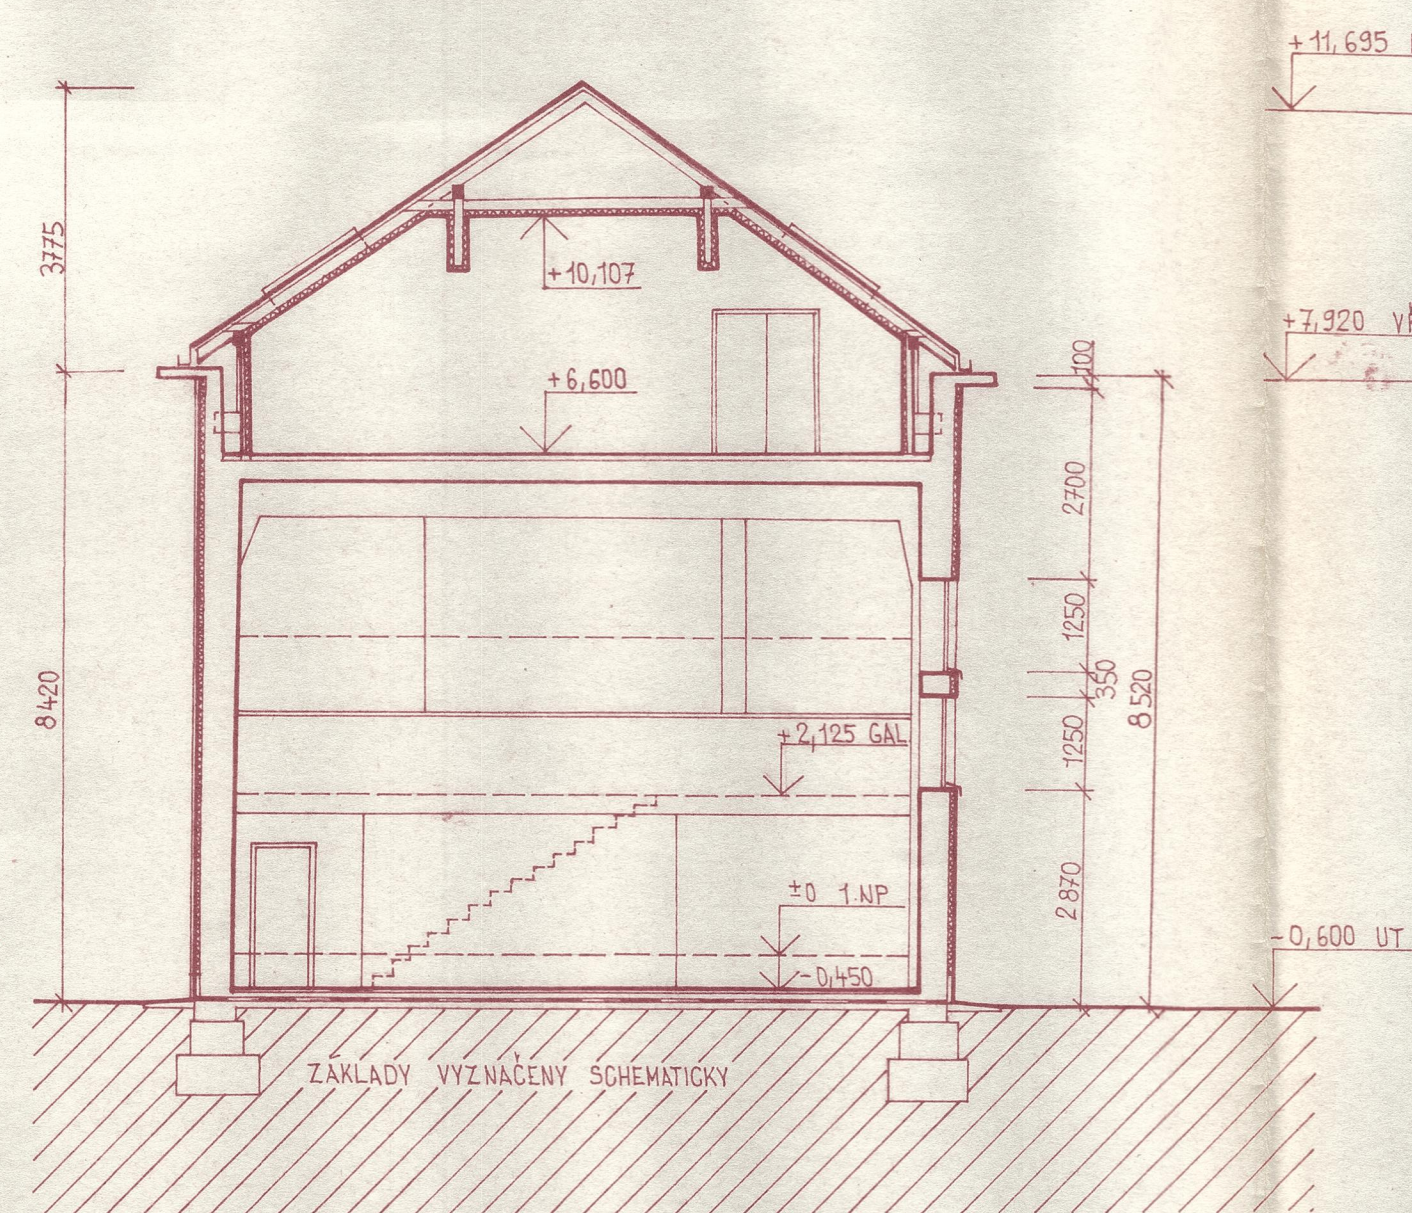

PROJEKTANT	ING. ARCH. MEDUNA <i>Meduna</i>	<b>STAVOPROJEKT A</b> <small>spol. s r.o.</small> <small>KOUNICOVA 67 602 00 BRNO</small>	
VYPRACOVAL	ING. PELIKÁNOVÁ <i>Pelikánová</i>		
INVESTOR	Ú. m.č. BRNO-STŘED		
<b>ZÁKLADNÍ ŠKOLA BRNO - NÁM. MÍRU 3</b>		DATUM	10 / 93
		STUPEŇ	P.S.
		ZAK. ČÍSLO	1007-943
		MĚŘÍTKO	ČÍS. VÝKRESU
ŘEZY A-A', B-B'		1 : 100	207