



ŘEZ B-B'

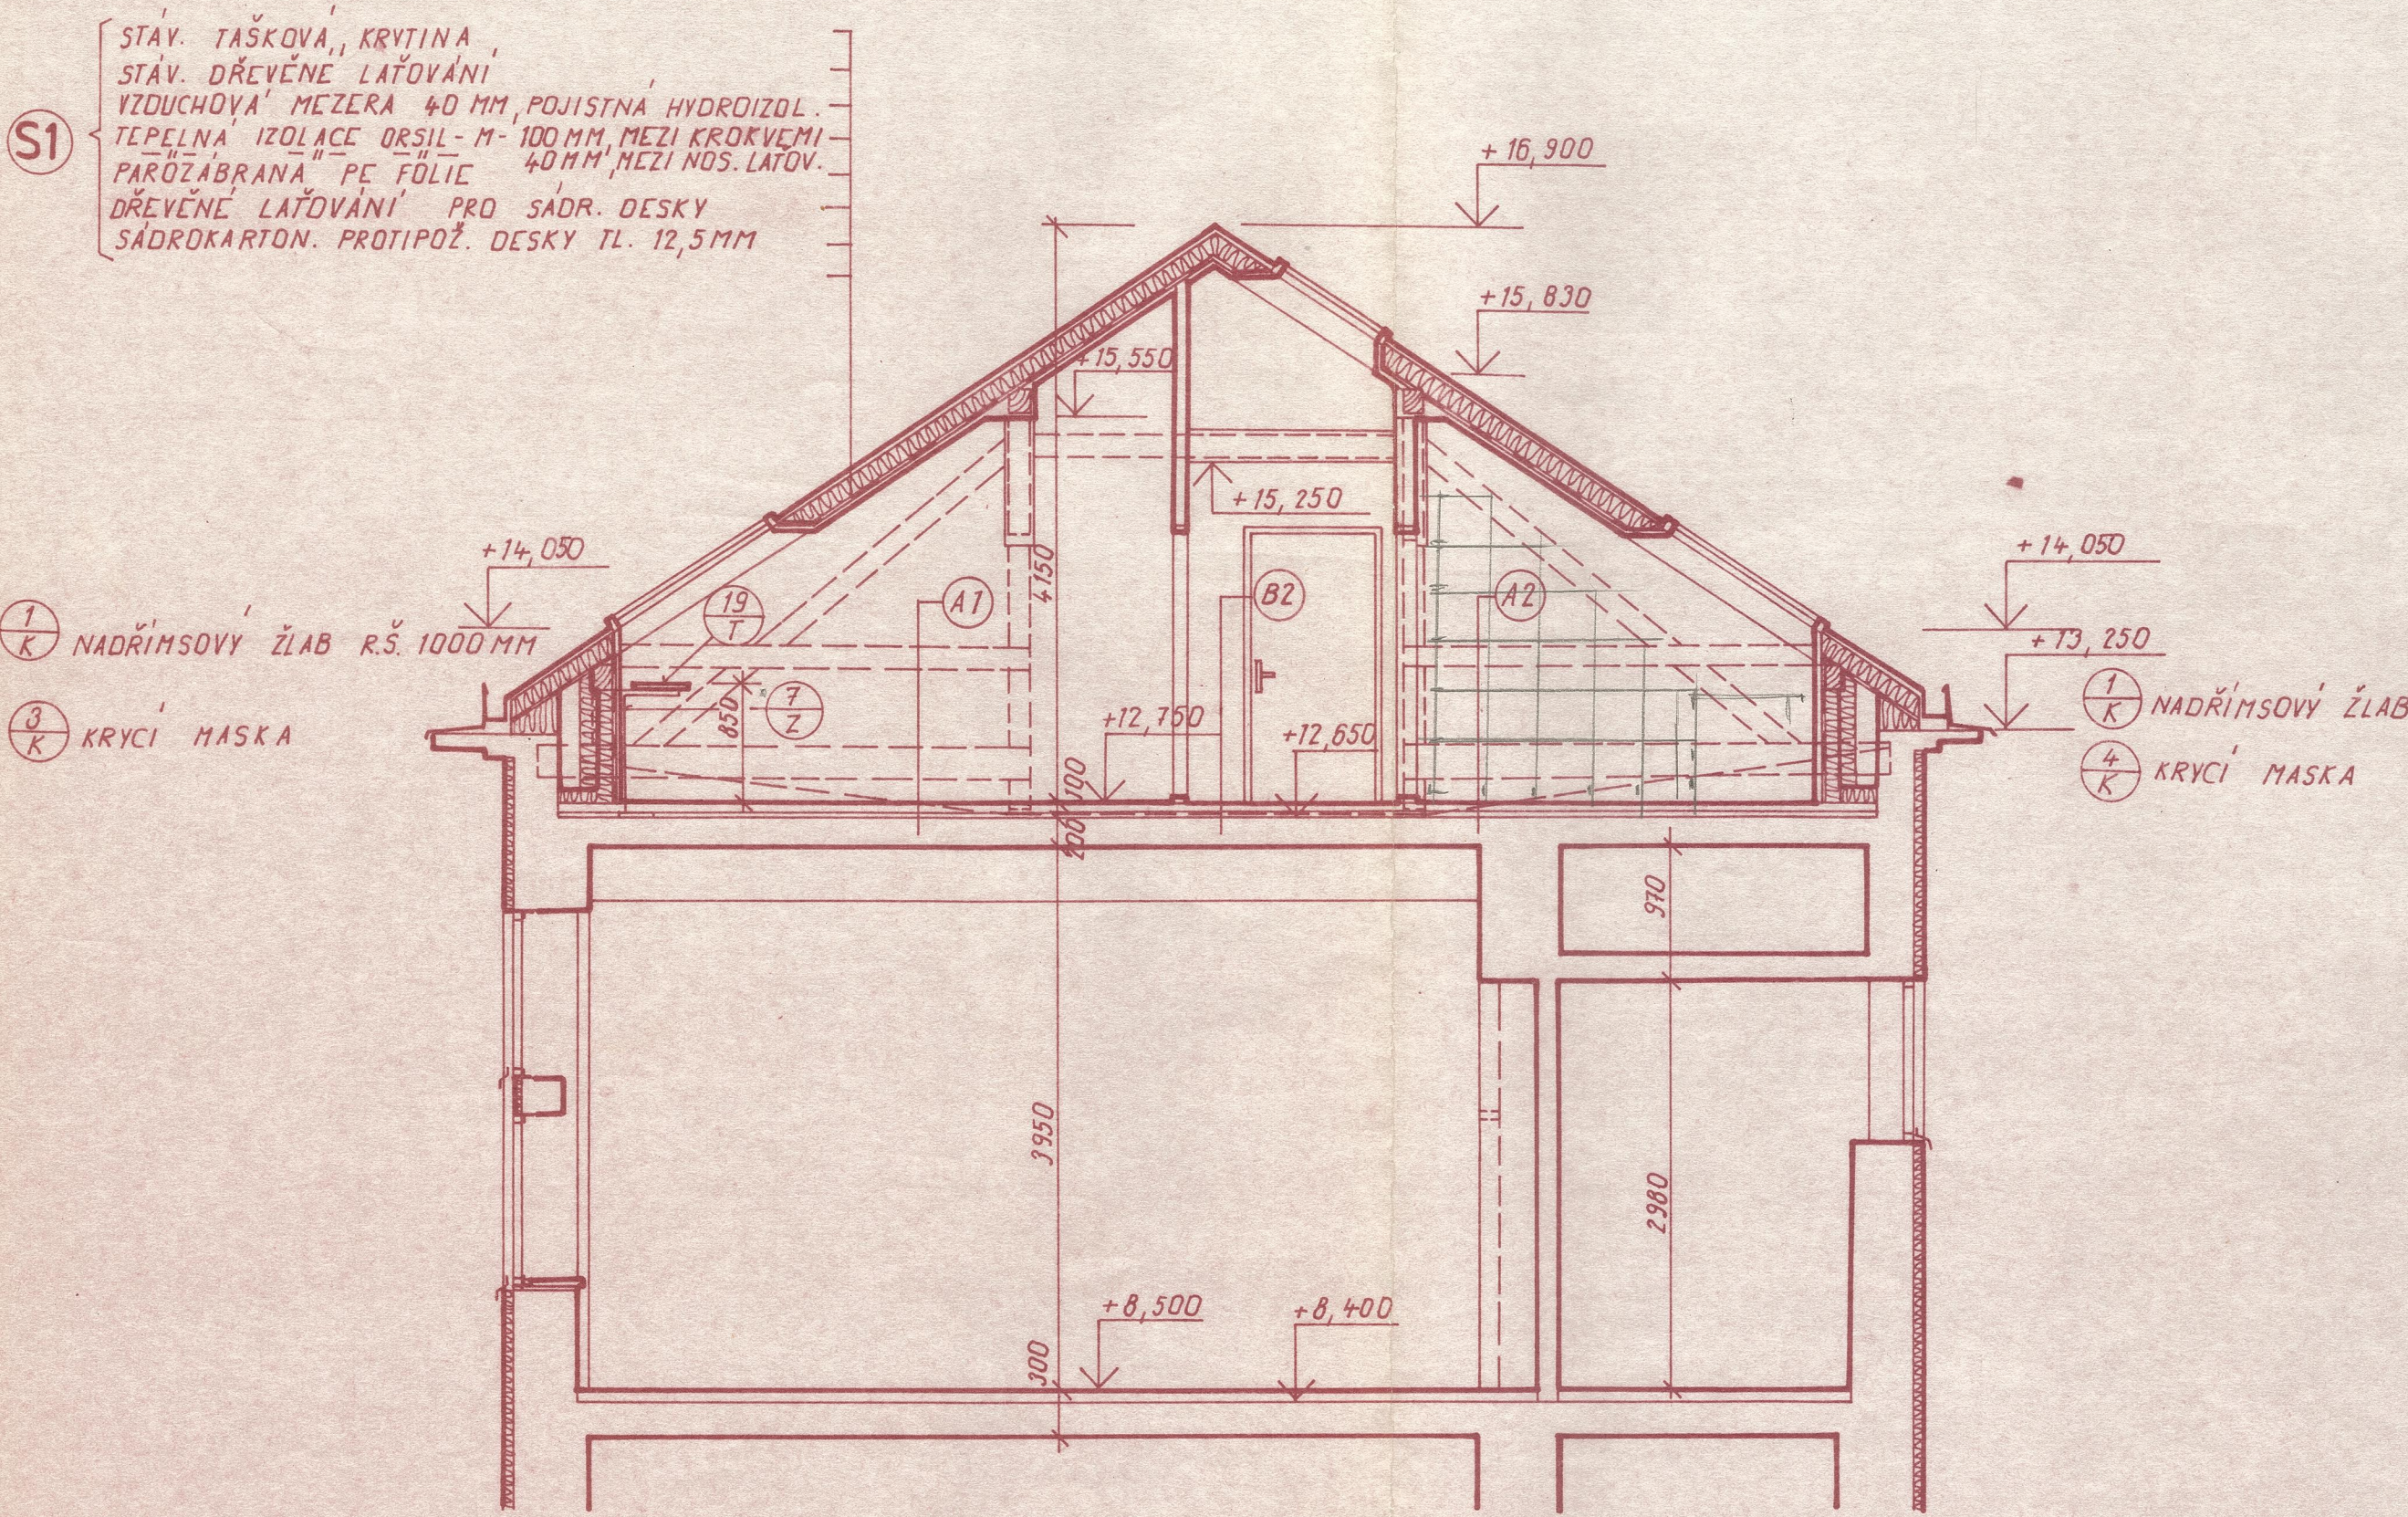

ŘEZ C-C'

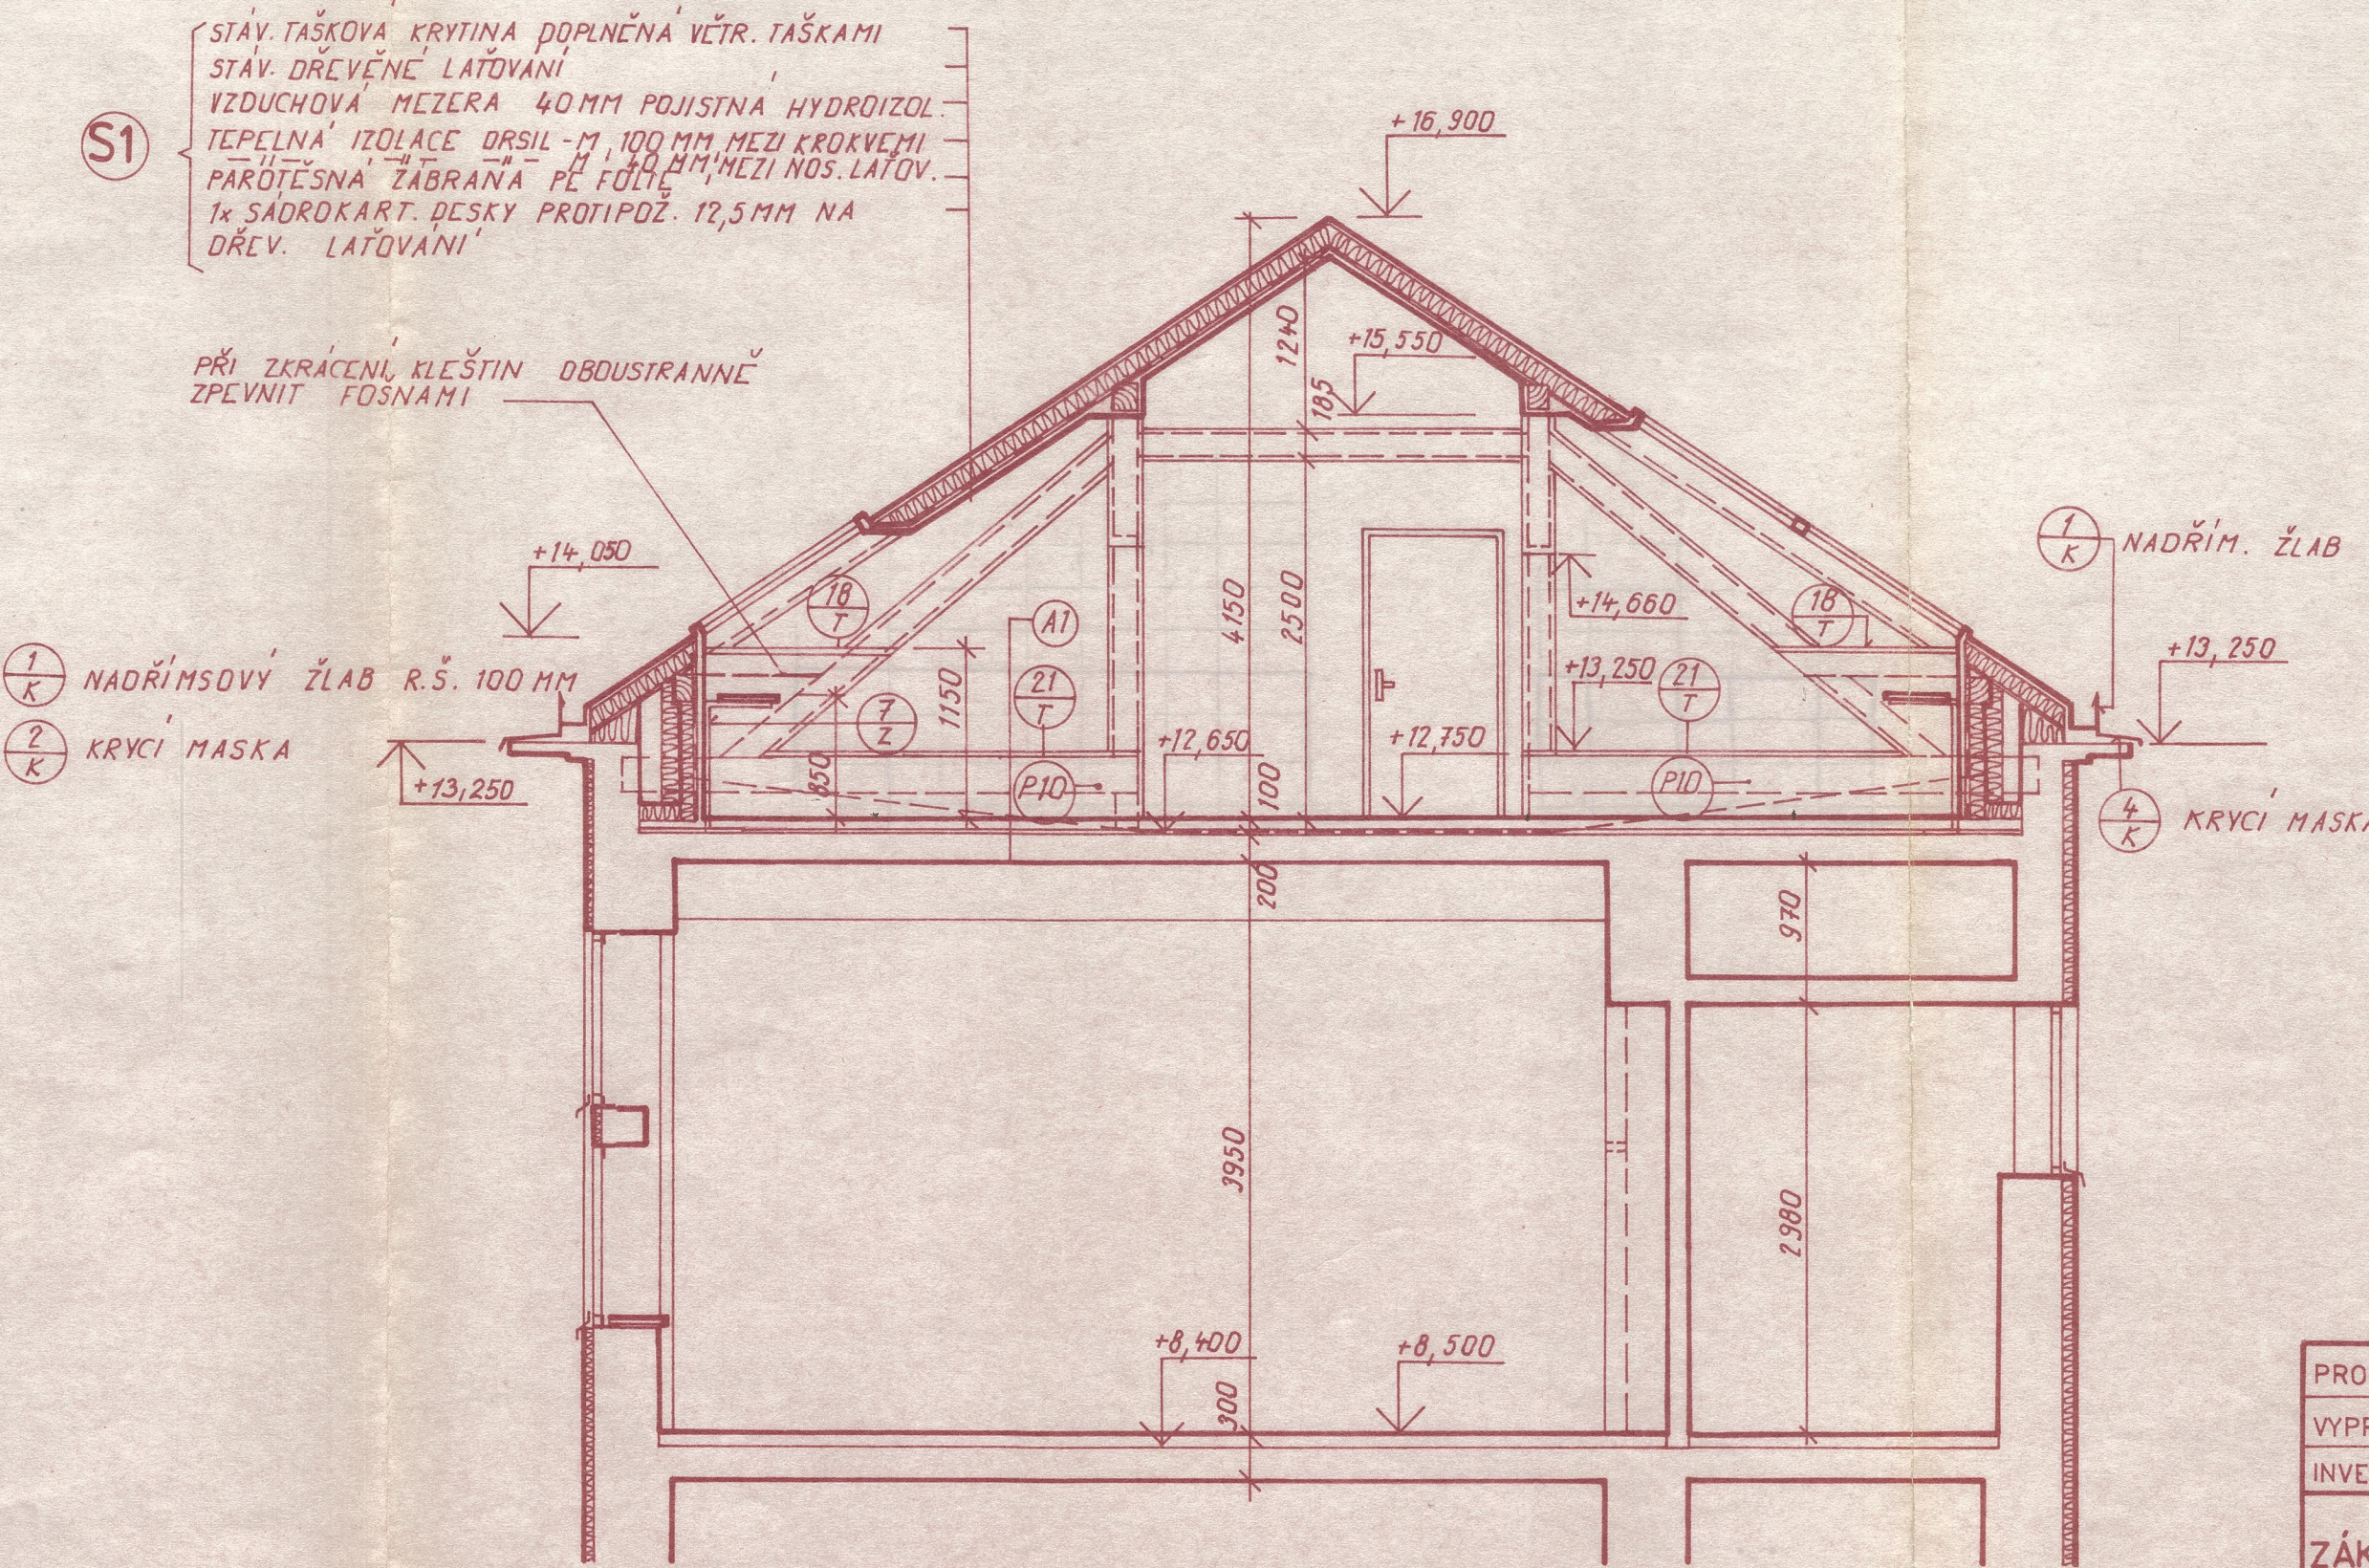

PROJEKTANT	ING. ARCH. MEDUNA <i>Meduna</i>	STAVOPROJEKT A spol. s r.o. KOUHCOVA 67 602 00 BRNO	
VYPRACOVAL	ING. PELIKÁNOVÁ <i>Pelikánová</i>		
INVESTOR	Ú.m. č. BRNO - STŘED		
ZÁKLADNÍ ŠKOLA - BRNO, NÁM. MÍRU 3		DATUM	12 / 1993
		STUPEŇ	P.P.
		ZAK. ČÍS.	1007 - 944
ŘEZ B-B', C-C'		MĚŘITKO 1:50	ČÍS. VÝKR. 209