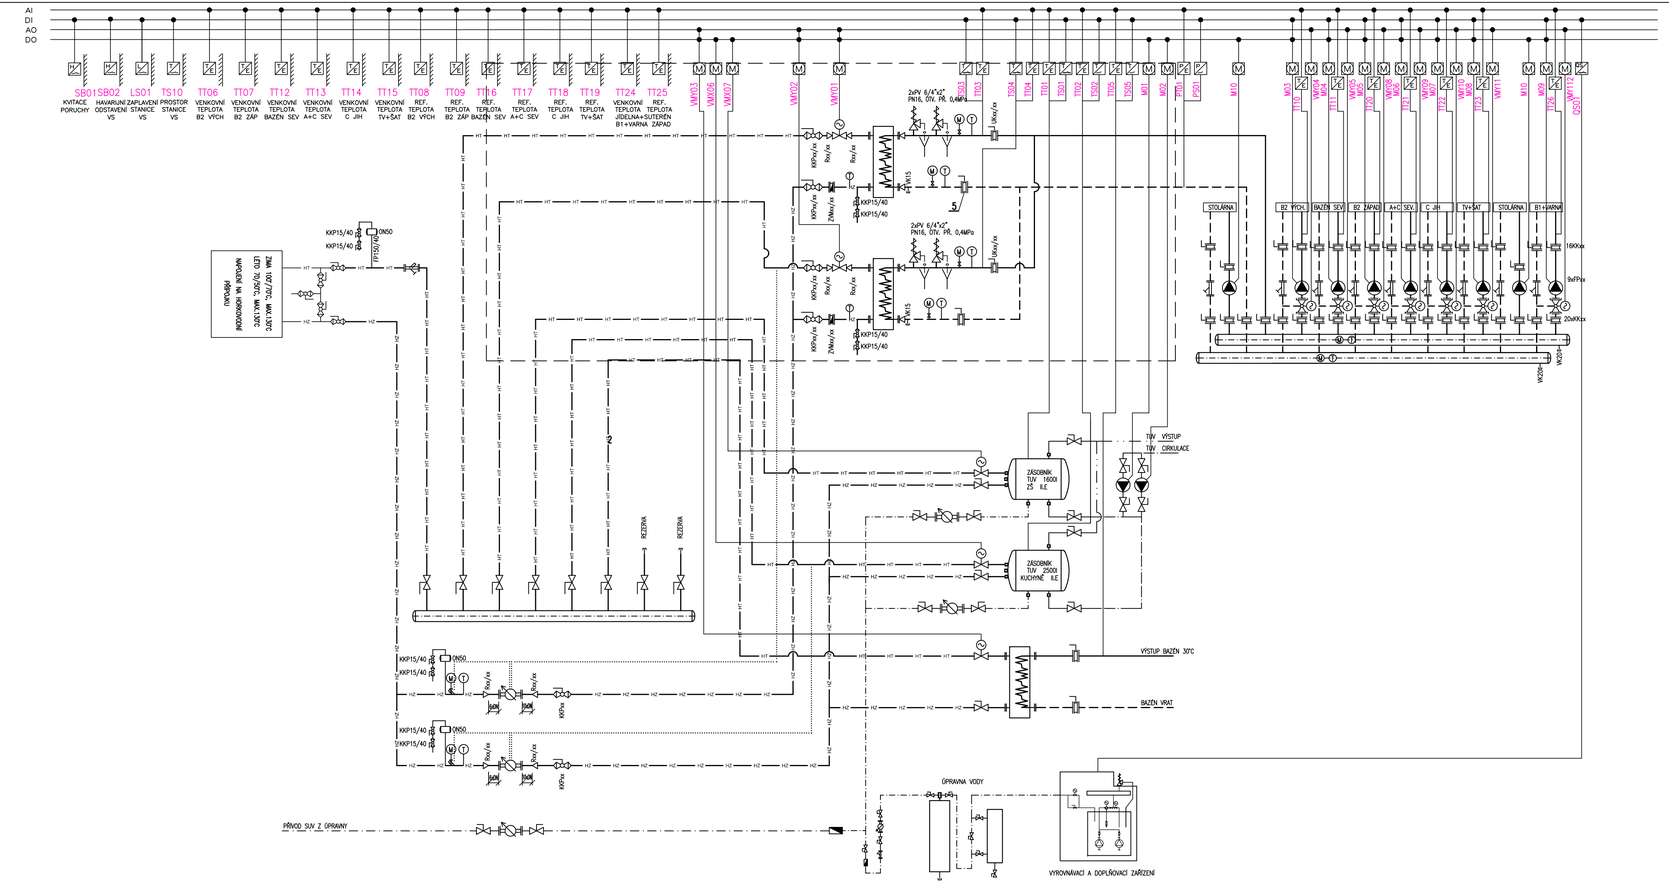
AI
DI
AO
DO
SB01 KVITACE PORUCHY
SB02 HAVARIJNÍ ODSTAVENÍ VS
LS01 ZAPLAVENÍ STANICE VS
TS10 PROSTOR STANICE VS
TT06 VENKOVNÍ TEPLOTA B2 VÝCH
TT07 VENKOVNÍ TEPLOTA B2 ZÁP
TT12 VENKOVNÍ TEPLOTA BAZÉN SEV
TT13 VENKOVNÍ TEPLOTA A+C SEV
TT14 VENKOVNÍ TEPLOTA C JIH
TT15 VENKOVNÍ TEPLOTA TV+ŠAT
TT08 REF. TEPLOTA B2 VÝCH
TT09 REF. TEPLOTA B2 ZÁP
TT16 REF. TEPLOTA BAZÉN SEV
TT17 REF. TEPLOTA A+C SEV
TT18 REF. TEPLOTA C JIH
TT19 REF. TEPLOTA TV+ŠAT
TT24 VENKOVNÍ TEPLOTA JIDELNA+SUTERÉN
TT25 REF. TEPLOTA JIDELNA+VARNA ZÁPAD
VAV03
VAV06
VAV07
VAV02
VAV01
TS03
TT01
TS04
TT04
TT03
TS01
TT02
TS02
TT05
TS05
M01
P701
P501
M10
M01
TT11
VAV04
VAV05
VAV08
VAV09
P702
P703
VAV10
VAV11
M10
M01
TS06
VAV12
QS01
STOLÁRNA
B2 VÝCH.
BAZÉN SEV.
B2 ZÁPAD
A+C SEV.
C JIH
TV+ŠAT
STOLÁRNA
B1+VARNA
1600xx
8xPPxx
20xKKxx
WC01
WC04
2xPV 6/4"x" PN16, OTV. PŘ. 0,4MPa
2xPV 6/4"x" PN16, OTV. PŘ. 0,4MPa
KKPxx/xx
KKPxx/xx
KKPxx/xx
KKPxx/xx
KKP15/40
KKP15/40
KKP15/40