


KATASTRÁLNÍ SITUAČNÍ VÝKRES  
M1:500

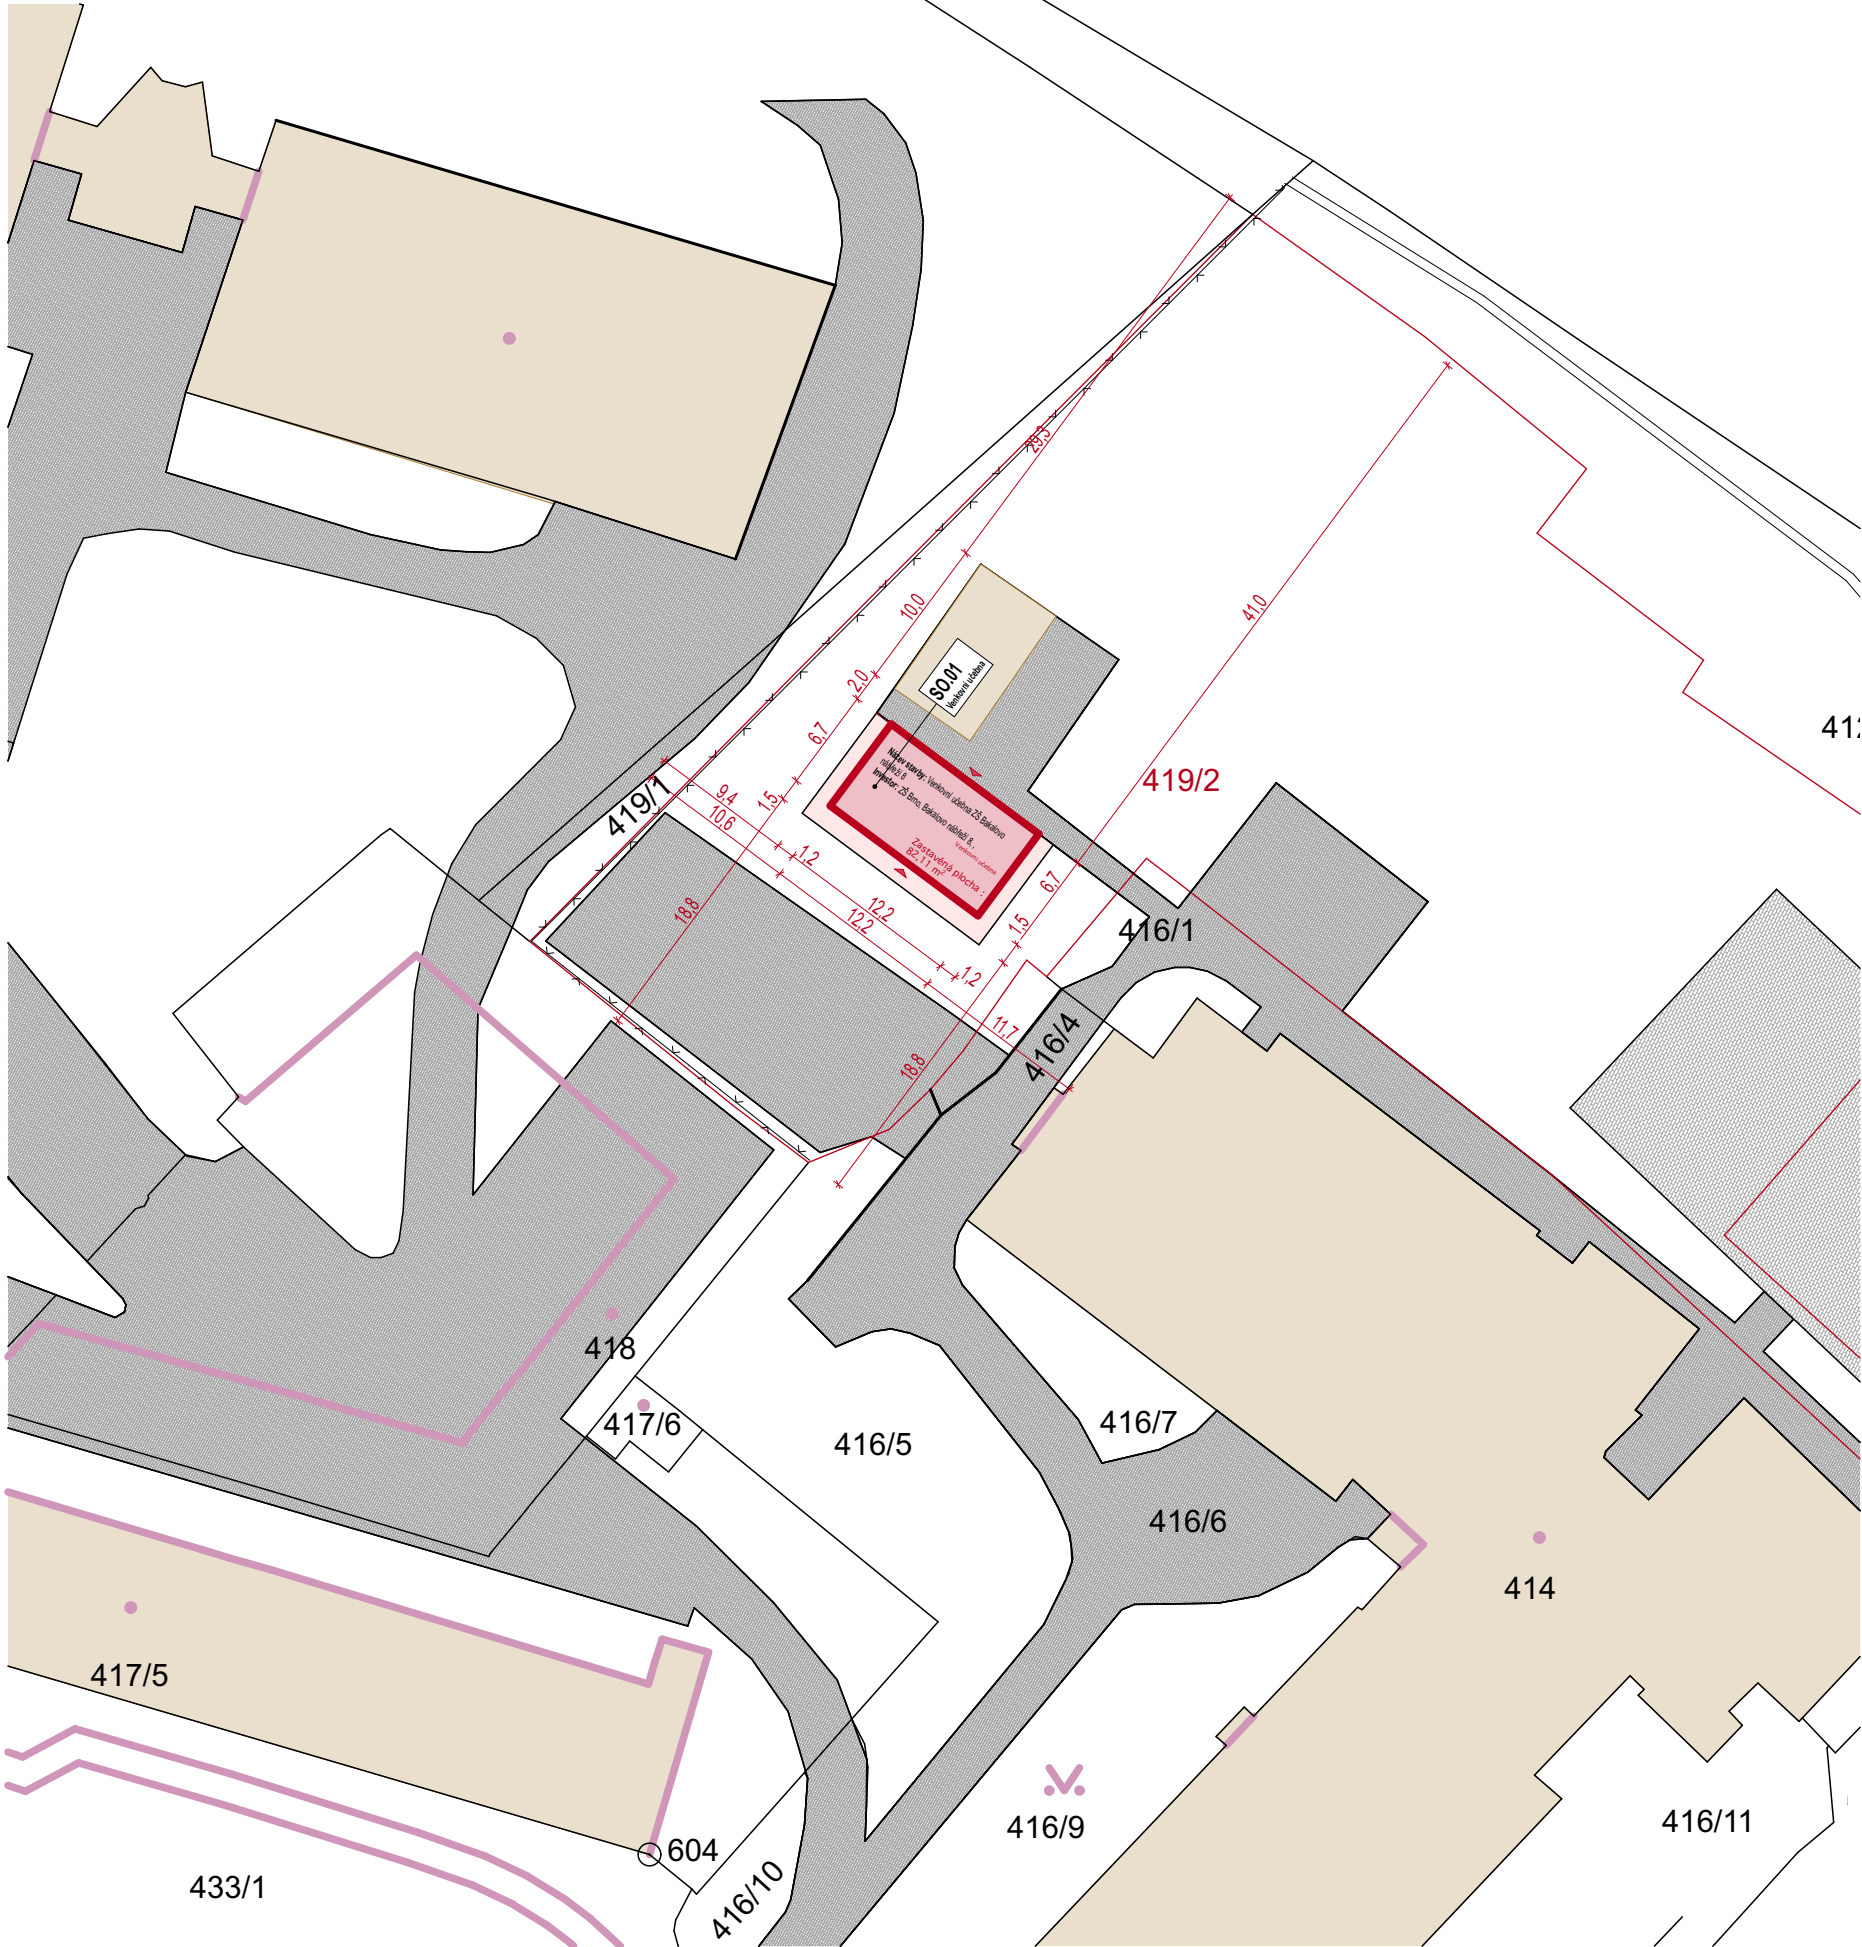

LEGENDA NAVRŽENÝCH PLOCH A TERÉNNÍCH ÚPRAV

- PŘEDMĚTNÝ OBJEKT/OBJEKTY:** Venkovní učebna ZŠ Bakalovo nábreží 8  
Parc. č. 419/2; obec Brno [582786], k. ú. Štýřice [610186]
- NAVRŽENÁ ZPEVNĚNÁ PLOCHA**  
Betonová dlažba pochozí tl. 60 mm

LEGENDA STÁVAJÍCÍCH PLOCH A TERÉNNÍCH ÚPRAV

- STÁVAJÍCÍ OKOLNÍ OBJEKTY**  
Obrysy objektů a vnitřní kresba dle katastru nemovitostí
- ZPEVNĚNÁ PLOCHA NEŘEŠENÁ PRO PROJEKT**  
Betonová dlažba pochozí tl. 60 mm
- ZPEVNĚNÁ PLOCHA NEŘEŠENÁ PRO PROJEKT**  
Betonová dlažba pochozí tl. 60 mm

LEGENDA ZNAČENÍ

- Oblast stavební parcely
- Hranice parcel dle katastru nemovitostí - stávající
- 469/2

Dotčené parcelní číslo ve vlastnictví investora
- 469/1

Parcelní číslo - vlastník sousední nemovitosti a účastník řízení
- 467/14

Parcelní číslo - parcela dotčená stavebním záměrem
- 501/2

Parcelní číslo

S



Autorizace

TATO DOKUMENTACE SLOUŽÍ PRO VYDÁNÍ POVOLENÍ KE STAVBĚ, POVOLENÍ ZÁMĚRU A JAKO PODKLAD PRO DALŠÍ STUPNĚ PROJEKTOVÉ DOKUMENTACE S KONSTRUKČNÍMI DETAILY A ŘEŠENÍMI A TO NA ZÁKLADĚ SKUTEČNĚ VYBRANÝCH VÝROBCŮ STAVEBNÍCH MATERIÁLŮ A KOMPONENTŮ, KTERÉ BUDOU POUŽITY PŘI VÝSTAVBĚ OBJEKTU. DOKUMENTACE NESLOUŽÍ PRO REALIZACI STAVBY.

Stupeň dokumentace	Dokumentace pro povolení stavby	Paré	<div><div>domov+</div><div>www.domovplus.cz</div><div>+420 731 437 737, domovpluscz@gmail.com</div><div>domovplus construction s.r.o., IČ: 08313725, DIČ: CZ08313725</div></div>
Vyhláška č. 131/2024 Sb.	příloha č. 1		
Autor stavby	Ing. Michal Mázl		
Autorizovaný inženýr	Ing. Radomír Svatek		
Hlavní inženýr projektu	Ing. Michal Mázl		
Projektant	Ing. Jaroslav Zemánek		
Název stavby	Venkovní učebna ZŠ Bakalovo nábreží 8		Úroveň 0,000 201,35 m n. m.
Investor	ZŠ Brno, Bakalovo nábreží 8, ,	Výškový systém	B.p.v.
Místo stavby	Obec Brno [582786], k. ú. Štýřice [610186], parc. č. 419/2	Souřadnicový systém	JTSK
Stavební objekt		Formát	2x A4 (420/297)
Část dokumentace	C Situační výkresy	Datum	Stav 251126 Nový stav
Název výkresu	KATASTRÁLNÍ SITUAČNÍ VÝKRES	Měřítko	Číslo výkresu 1:500 C.02