



RENNESKÁ CHODNÍK


ŘEZ CHODNÍKEM

SOUČASNÝ STAV

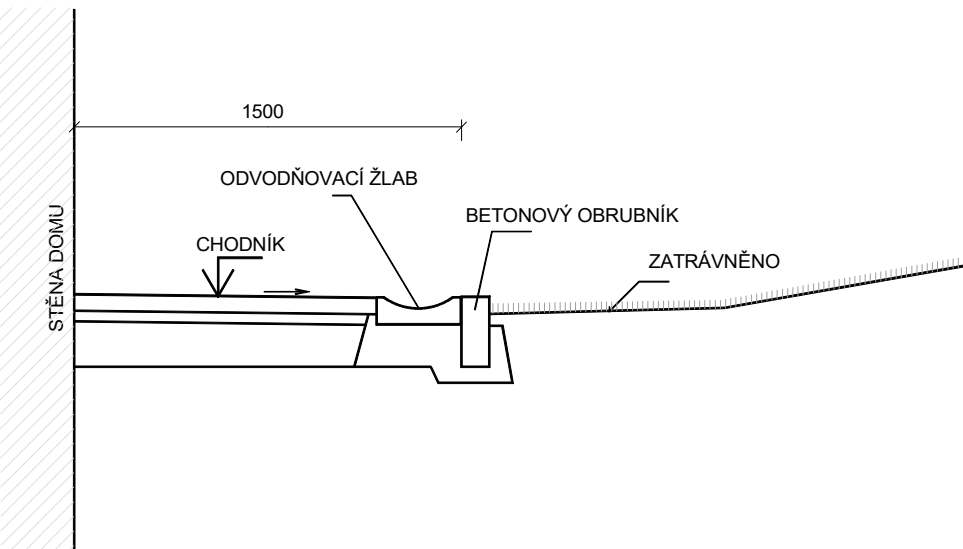

NOVÝ STAV

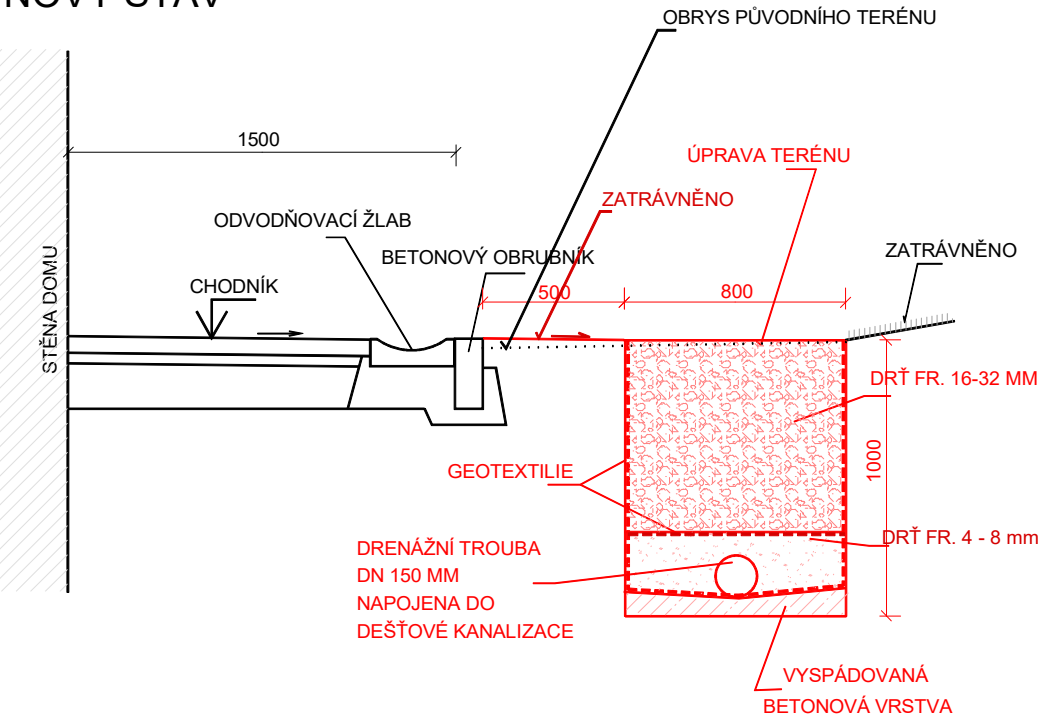

ZODP.PROJEKTANT	VYPRACOVAL	KRESLIL	 <div>ING. IVAN ZBOŘIL Projektová činnost Vedlejší 8, Brno 625 00 IČO : 463 39 221</div>	
ING. ZBOŘIL	ING. ZBOŘIL	D CAD 3D MAX 24		
STAVEBNÍK : MČ BRNO - STŘED			ÚZEMNÍ SOUHLAS	
BRNO, RENNESKÁ TŘ. 33 - 43 ODVODNĚNÍ PLOCHY ZA DOMY			FORMÁT	
			DATUM	04/2024
ŘEZ CHODNÍKEM			MĚŘÍTKO : 1:25	VÝKRES Č. : 3