


Příloha k ZD - 1. ETAPA REALIZACE

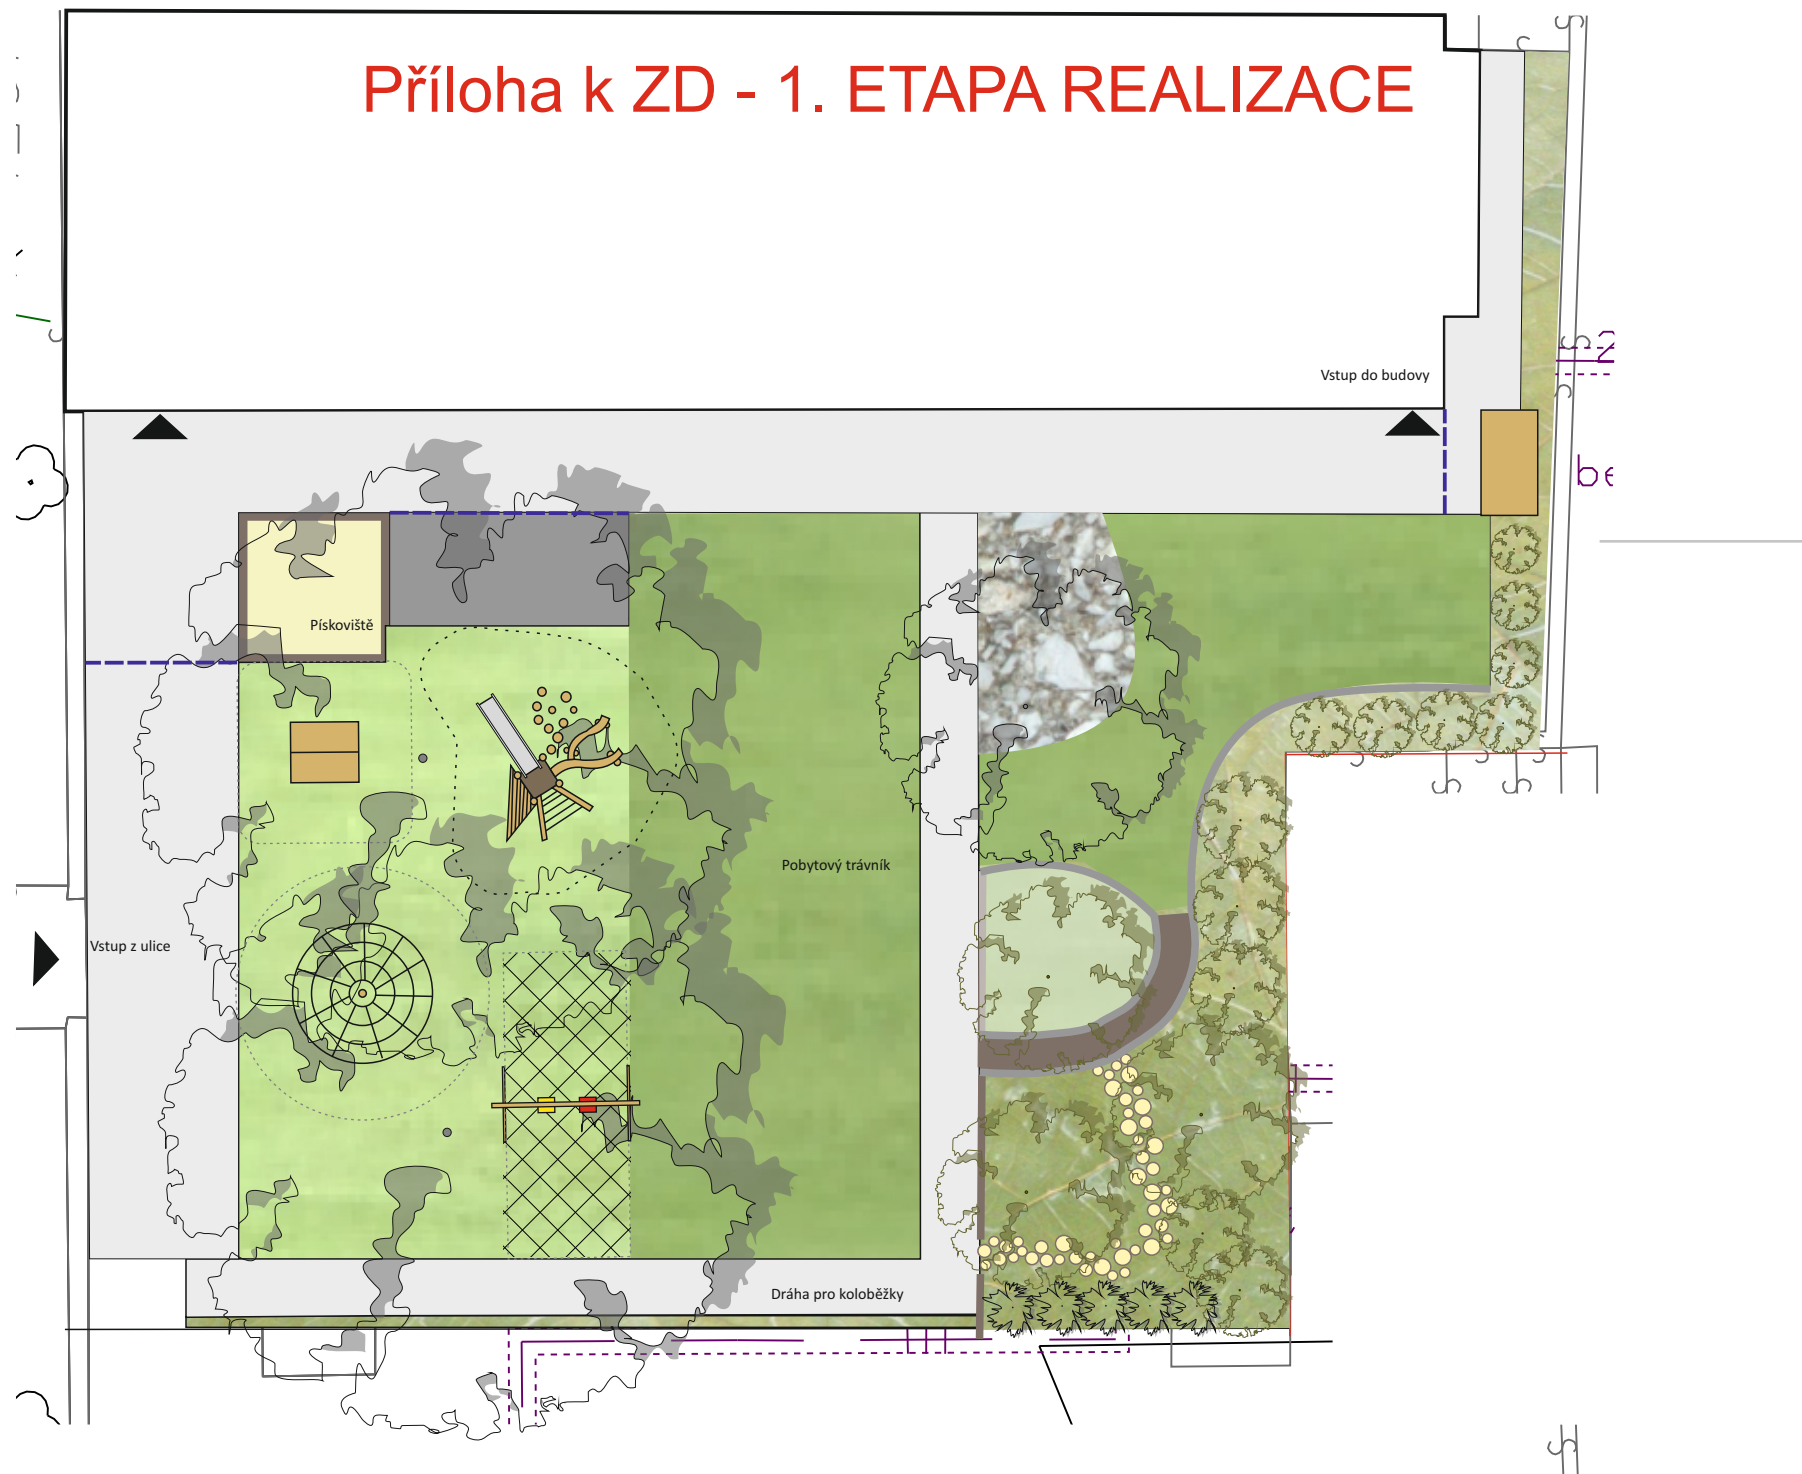

Příloha k ZD - 2. ETAPA REALIZACE

