
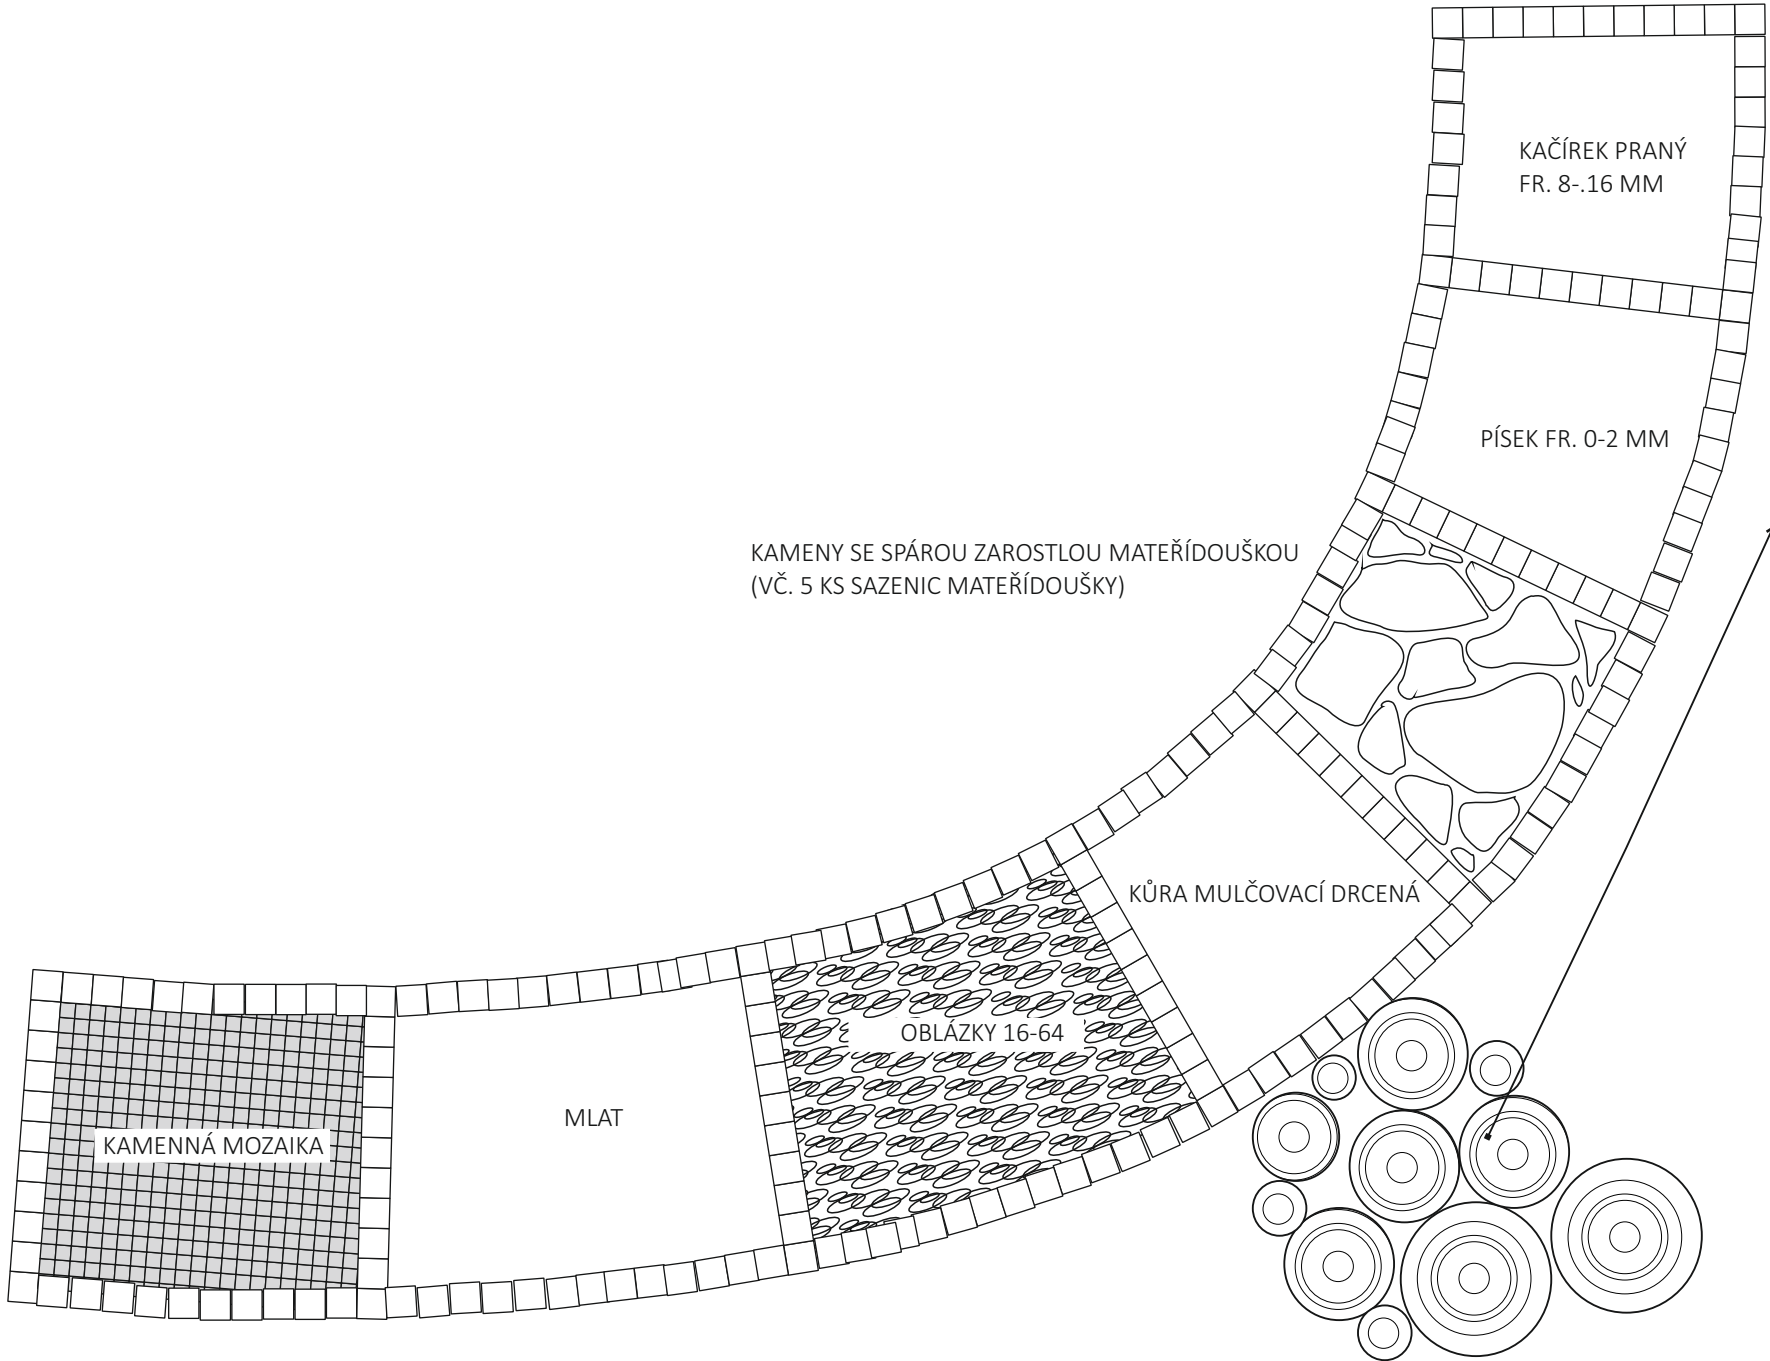
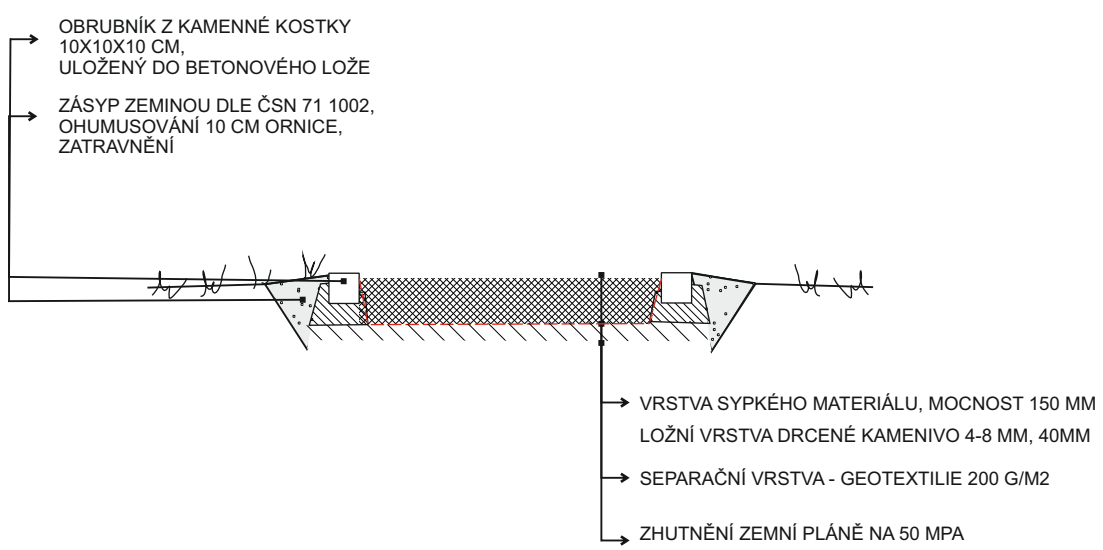


PŘÍRODNÍ ZAHRADA MŠ BRNO, TUČKOVA 36 - ZAHRADA U TŘECH MEDVĚDŮ

HMATOVÝ CHODNÍK

HMATOVÝ CHODNÍČEK - ŘEZ - DLAŽBA

HMATOVÝ CHODNÍČEK - ŘEZ - SYPKÉ MATERIÁLY

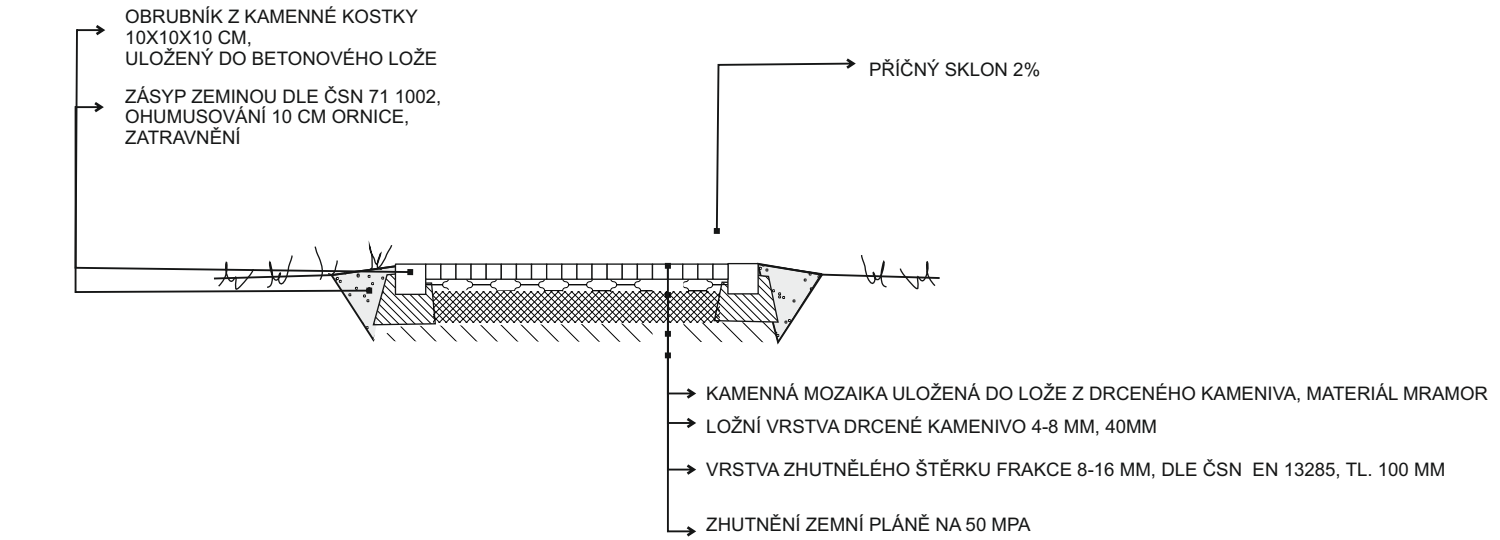

NAVAZUJÍCÍ CESTA Z AKÁTOVÝCH KULÁČŮ - VÝŠKA 10 CM, LOŽNÁ VRSTVA DRCENÉ KAMENIVO 4-8 MM, HORNÍ HRANA 2-3 CM NAD ÚROVEŇ TERÉNU

AUTORSKÝ NÁVRH	Ing. Jiřka Vágnerová	VYPRACOVALA:	AUTORIZOVANÝ PROJEKTANT
DATUM:	PROSINEC 2015	Ing. Jiřka Vágnerová	Ing. Jiřka Vágnerová
NÁZEV AKCE:	PŘÍRODNÍ ZAHRADA MŠ BRNO, TUČKOVA 36- ZAHRADA U TŘECH MEDVĚDŮ		
ČÁST	ČÁST D- dokumentace objektů	STUPEŇ DOKUMENTACE:	DPS
NÁZEV VÝKRESU:	Hmatový chodník	ROZSAH:	2xA4
INVESTOR:	Statutární město Brno, Městská část Brno-sřed, Dominikánská 2, 601 69 Brno	PARÉ:	VÝKRES Č.:
MÍSTO STAVBY:	KÚ Veverí, p. č. 1650/1, 1652		D6