


POHLED JIHOVÝCHODNÍ

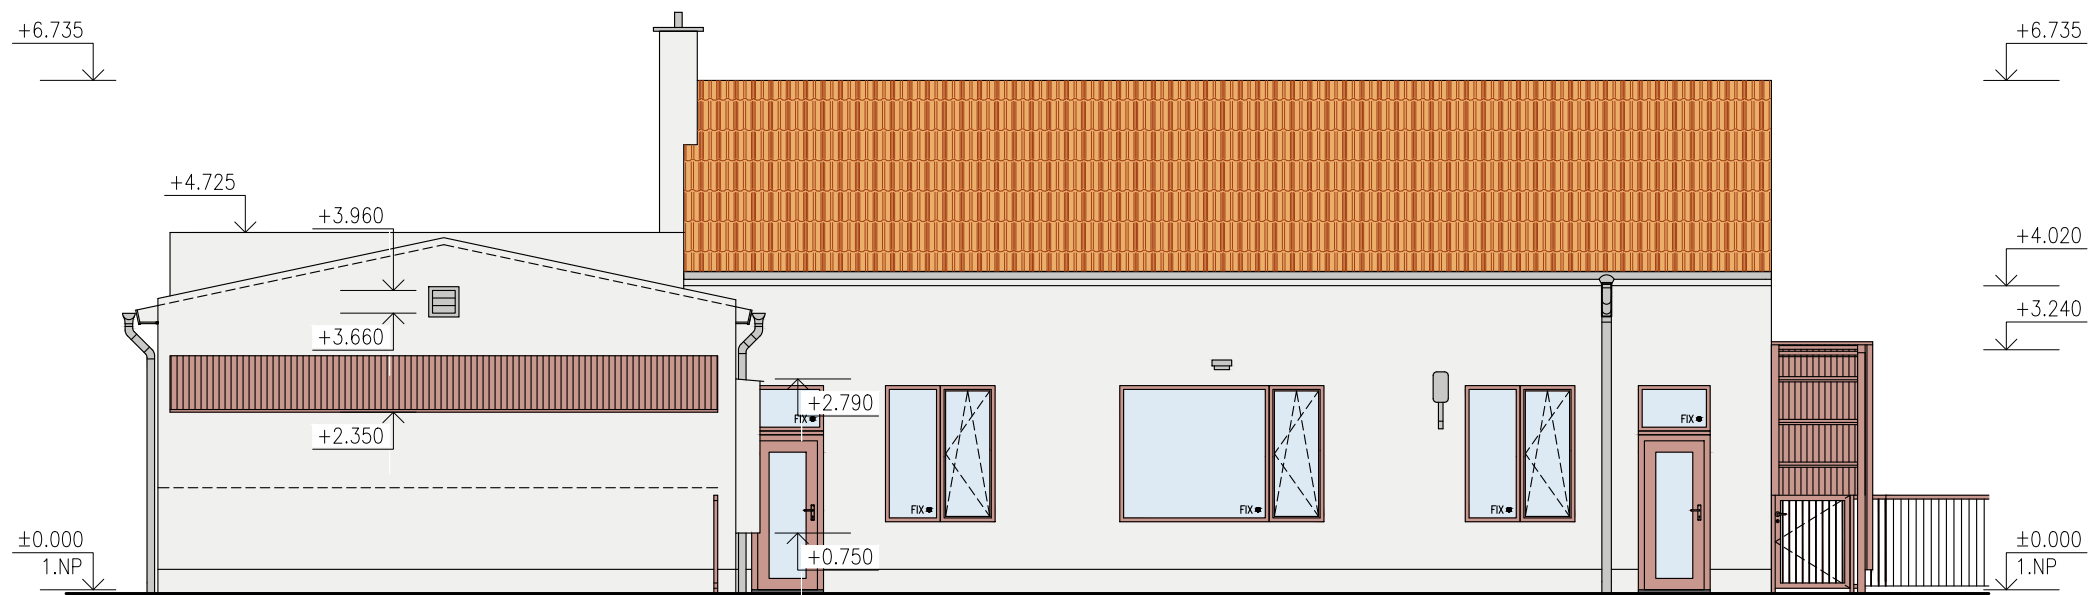

POHLED JIHOZÁPADNÍ



POZNÁMKA:

- BAREVNÉ ŘEŠENÍ FINÁLNÍCH POVRCHŮ VIZ VÝKRESOVÁ DOKUMENTACE D.1.1.2.3.2.3 AŽ D.1.1.2.3.2.5 A TAKÉ DLE DEFINICE BAREVNOSTI JEDNOTLIVÝCH VÝROBKŮ VIZ VÝKAZY D.1.1.2.502 AŽ D.1.1.2.508
- BAREVNÉ ŘEŠENÍ JEDNOTLIVÝCH PRVKŮ BUDE PŘED VÝROBOU/OBJEDNÁNÍM VYVZORKOVÁNO A PŘEDLOŽENO K ODSOUHLASENÍ GENERÁLNÍMU PROJEKTANTOVI A INVESTOROVI

-	-	-
INDEX	Změna / Revision	Datum / Date

výškový systém B.p.v., ±0,000 = ... relativní výškový systém

PROJEKT / PROJECT
ZATEPLENÍ FASÁDY A VÝMĚNA VNĚJŠÍCH VÝPLNÍ OTVORŮ, MŠ POD ŠPILBERKEM, BRNO
pozemek parc. č. 762/1, 762/2 k.ú. Město Brno [610003]

GENERÁLNÍ PROJEKTANT / GENERAL DESIGNER	STAVEBNÍK / CLIENT
Ing. Michal Novák	STATUTÁRNÍ MĚSTO BRNO
IČO: 02350203 Pražská tř. 2108/63 370 04 České Budějovice	Dominikánské náměstí 196/1, Brno-Město, 60200 Brno

HL. INŽENÝR PROJEKTU / CML ENGINEER OF THE PROJECT	HL. ARCHITEKT PROJEKTU / ARCHITECT OF THE PROJECT
Ing. Michal Novák	Ing. arch. Eliška Marčíková

ZPRACOVATEL PROFESNÍ ČÁSTI / INVESTIGATOR OF PROF. PART	VYPRACOVAL / ELABORATED BY
Ing. Michal Novák	Bc. Pavel Borza
IČO: 02350203 Pražská tř. 2108/63 370 04 České Budějovice	AUTORIZOVANÁ OSOBA / AUTHORIZED PERSON
	Ing. Petr Šandera

STUPEŇ PD / PROJECT STATUS	ČÍSLO ZAKÁZKY / ORDER NUMBER
Dokumentace pro povolení stavby	2025-03

ČÁST PROJEKTU / PROJECT PART
D.1.1.2 Architektonicko-stavební řešení

ČÍSLO PŘÍLOHY / NUMBER OF DRAWING	NÁZEV PŘÍLOHY / DRAWING TITLE
3.2.3	POHLEDY 1 BAREVNÉ ŘEŠENÍ NAVRHOVANÝ STAV

MĚŘÍTKO / SCALE	FORMÁT / SICE OF PAPER	DATUM / DATE	ČÍSLO REVIZE / NO. OF REVISION	ČÍSLO PARÉ / NO. OF DOC.
1:100	2xA4	2025/02	00	