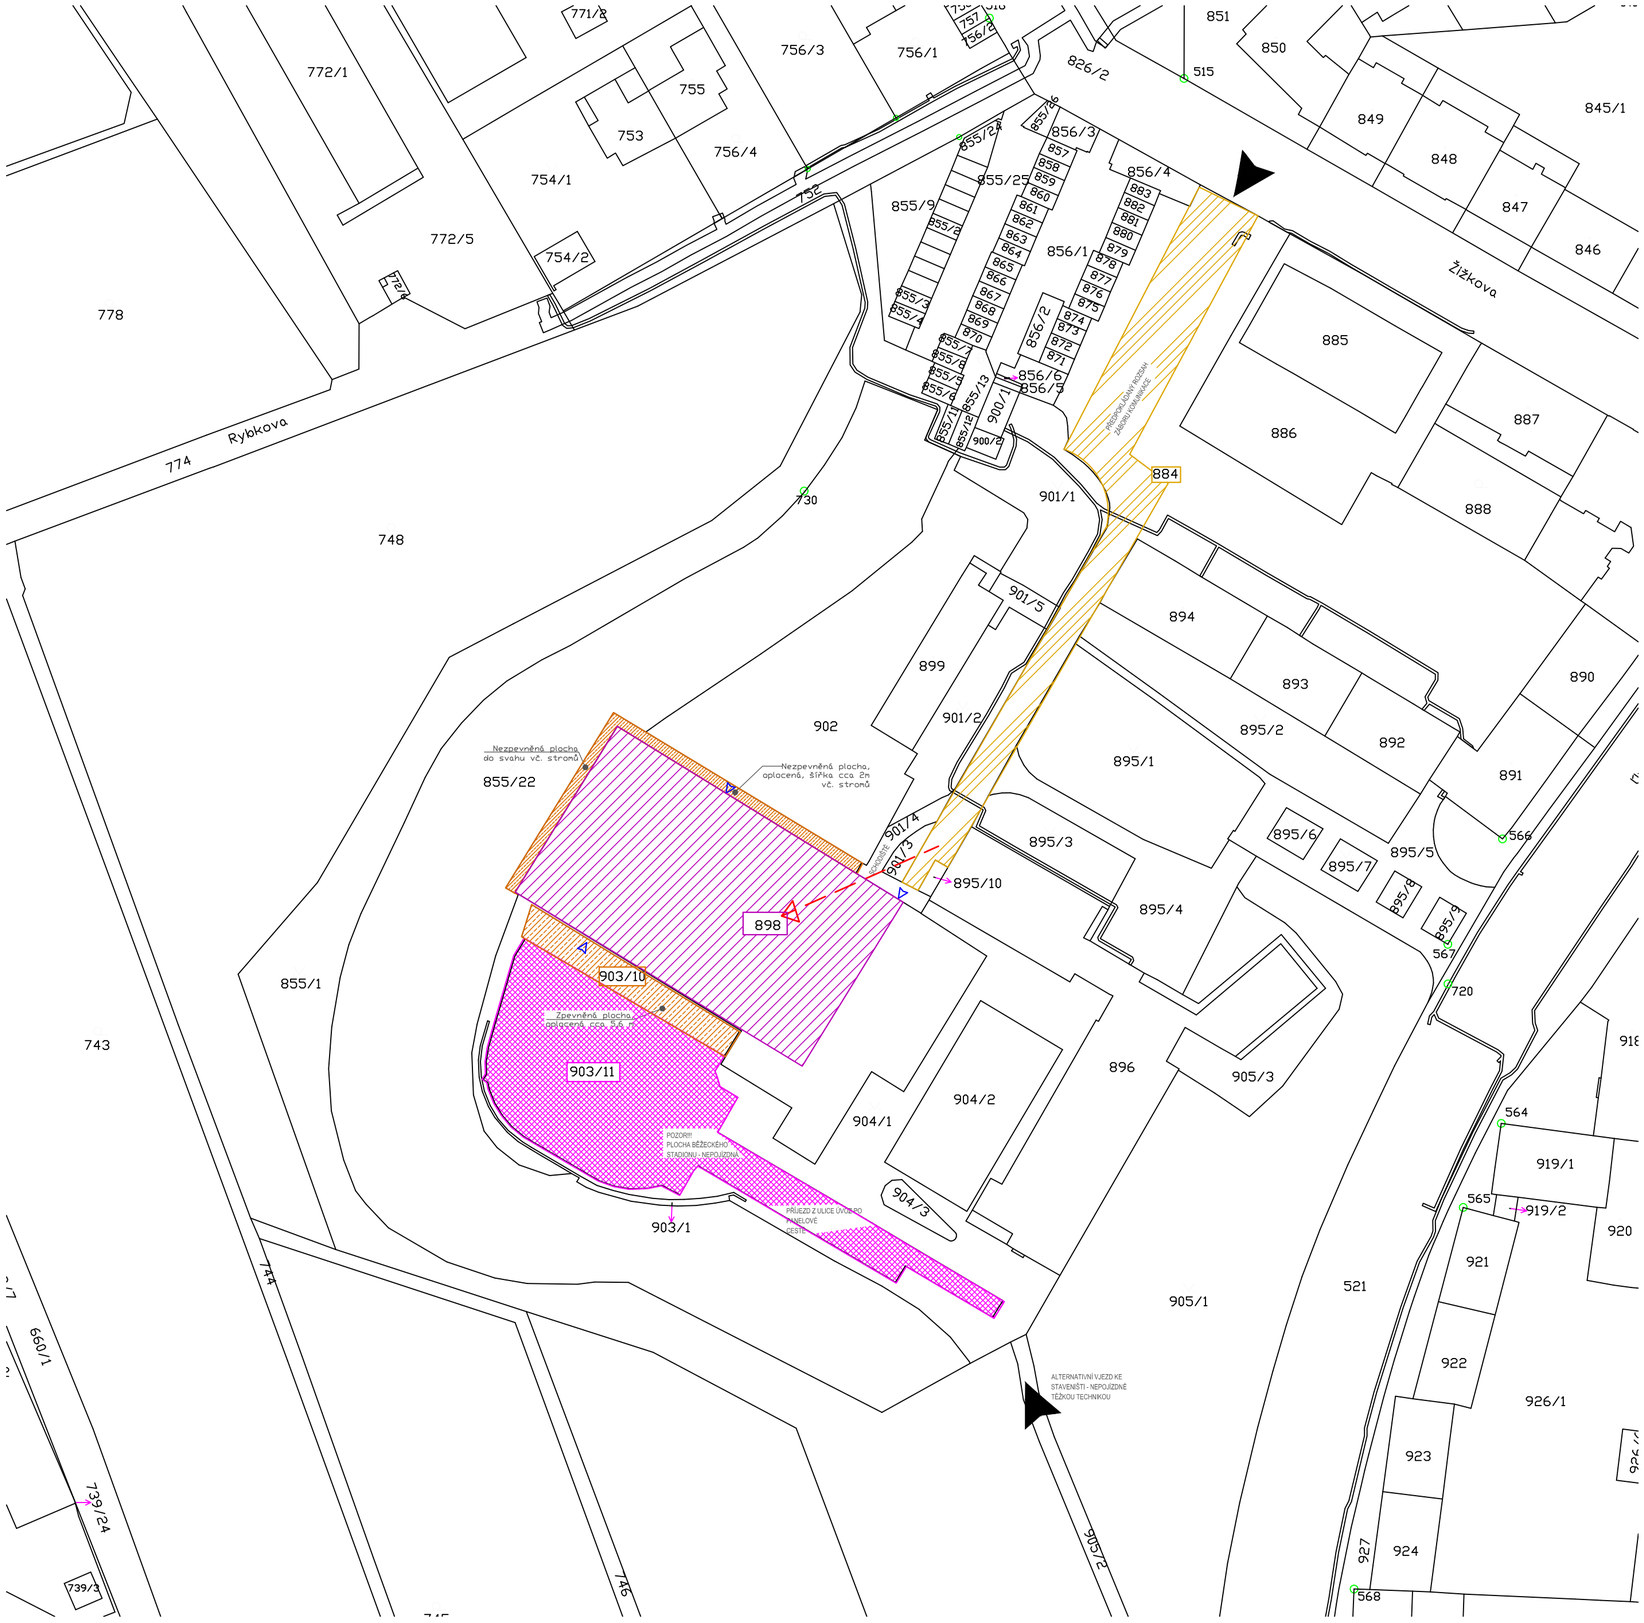

LEGENDA

- SO 01 - Hokejová hala
- Manipulační plocha
- Plocha běžeckého stadionu - NEPOJÍZDNÉ pro těžkou techniku
- Předpokládaný zábor komunikace - betonáž nové plochy
- Vjezd a výjezd ze staveniště
- Přemístění betonu čerpáním
- Vchod do objektu

Pozn :
Záměrem nedochází k zásahu do inženýrských sítí jednotlivých správců sítí.

VEDOUCÍ PROJEKTANT	P–spektrum, spol.s.r.o.
ZODPOVĚDNÝ PROJEKTANT	P–spektrum, spol.s.r.o.
VYPRACOVAL	P–spektrum, spol.s.r.o.
INVESTOR	**Statutární město Brno, městská část Brno-střed** **Dominikánská 264/2, 602 00 Brno**
AKCE	**Sportovní a rekreační areál Kraví hora - hokejová hala Úvoz** **rekonstrukce ledové plochy** **Úvoz 1012, 602 00 Brno**

C. Situační výkresy

C.2 Katastrální situační výkres
C.3 Koordinační situační výkres

P – spektrum, spol. s.r.o.
Středisko Jílkova 52, 615 00 Brno
DRAŽOVICE 72, okr. VYŠKOV

FORMÁT	
DATUM	12/2025
ÚČEL	DPS
ZAK. ČÍSLO	
MĚŘÍTKO	1:200
Č. VÝKRESU	02,03