



PŮDORYS

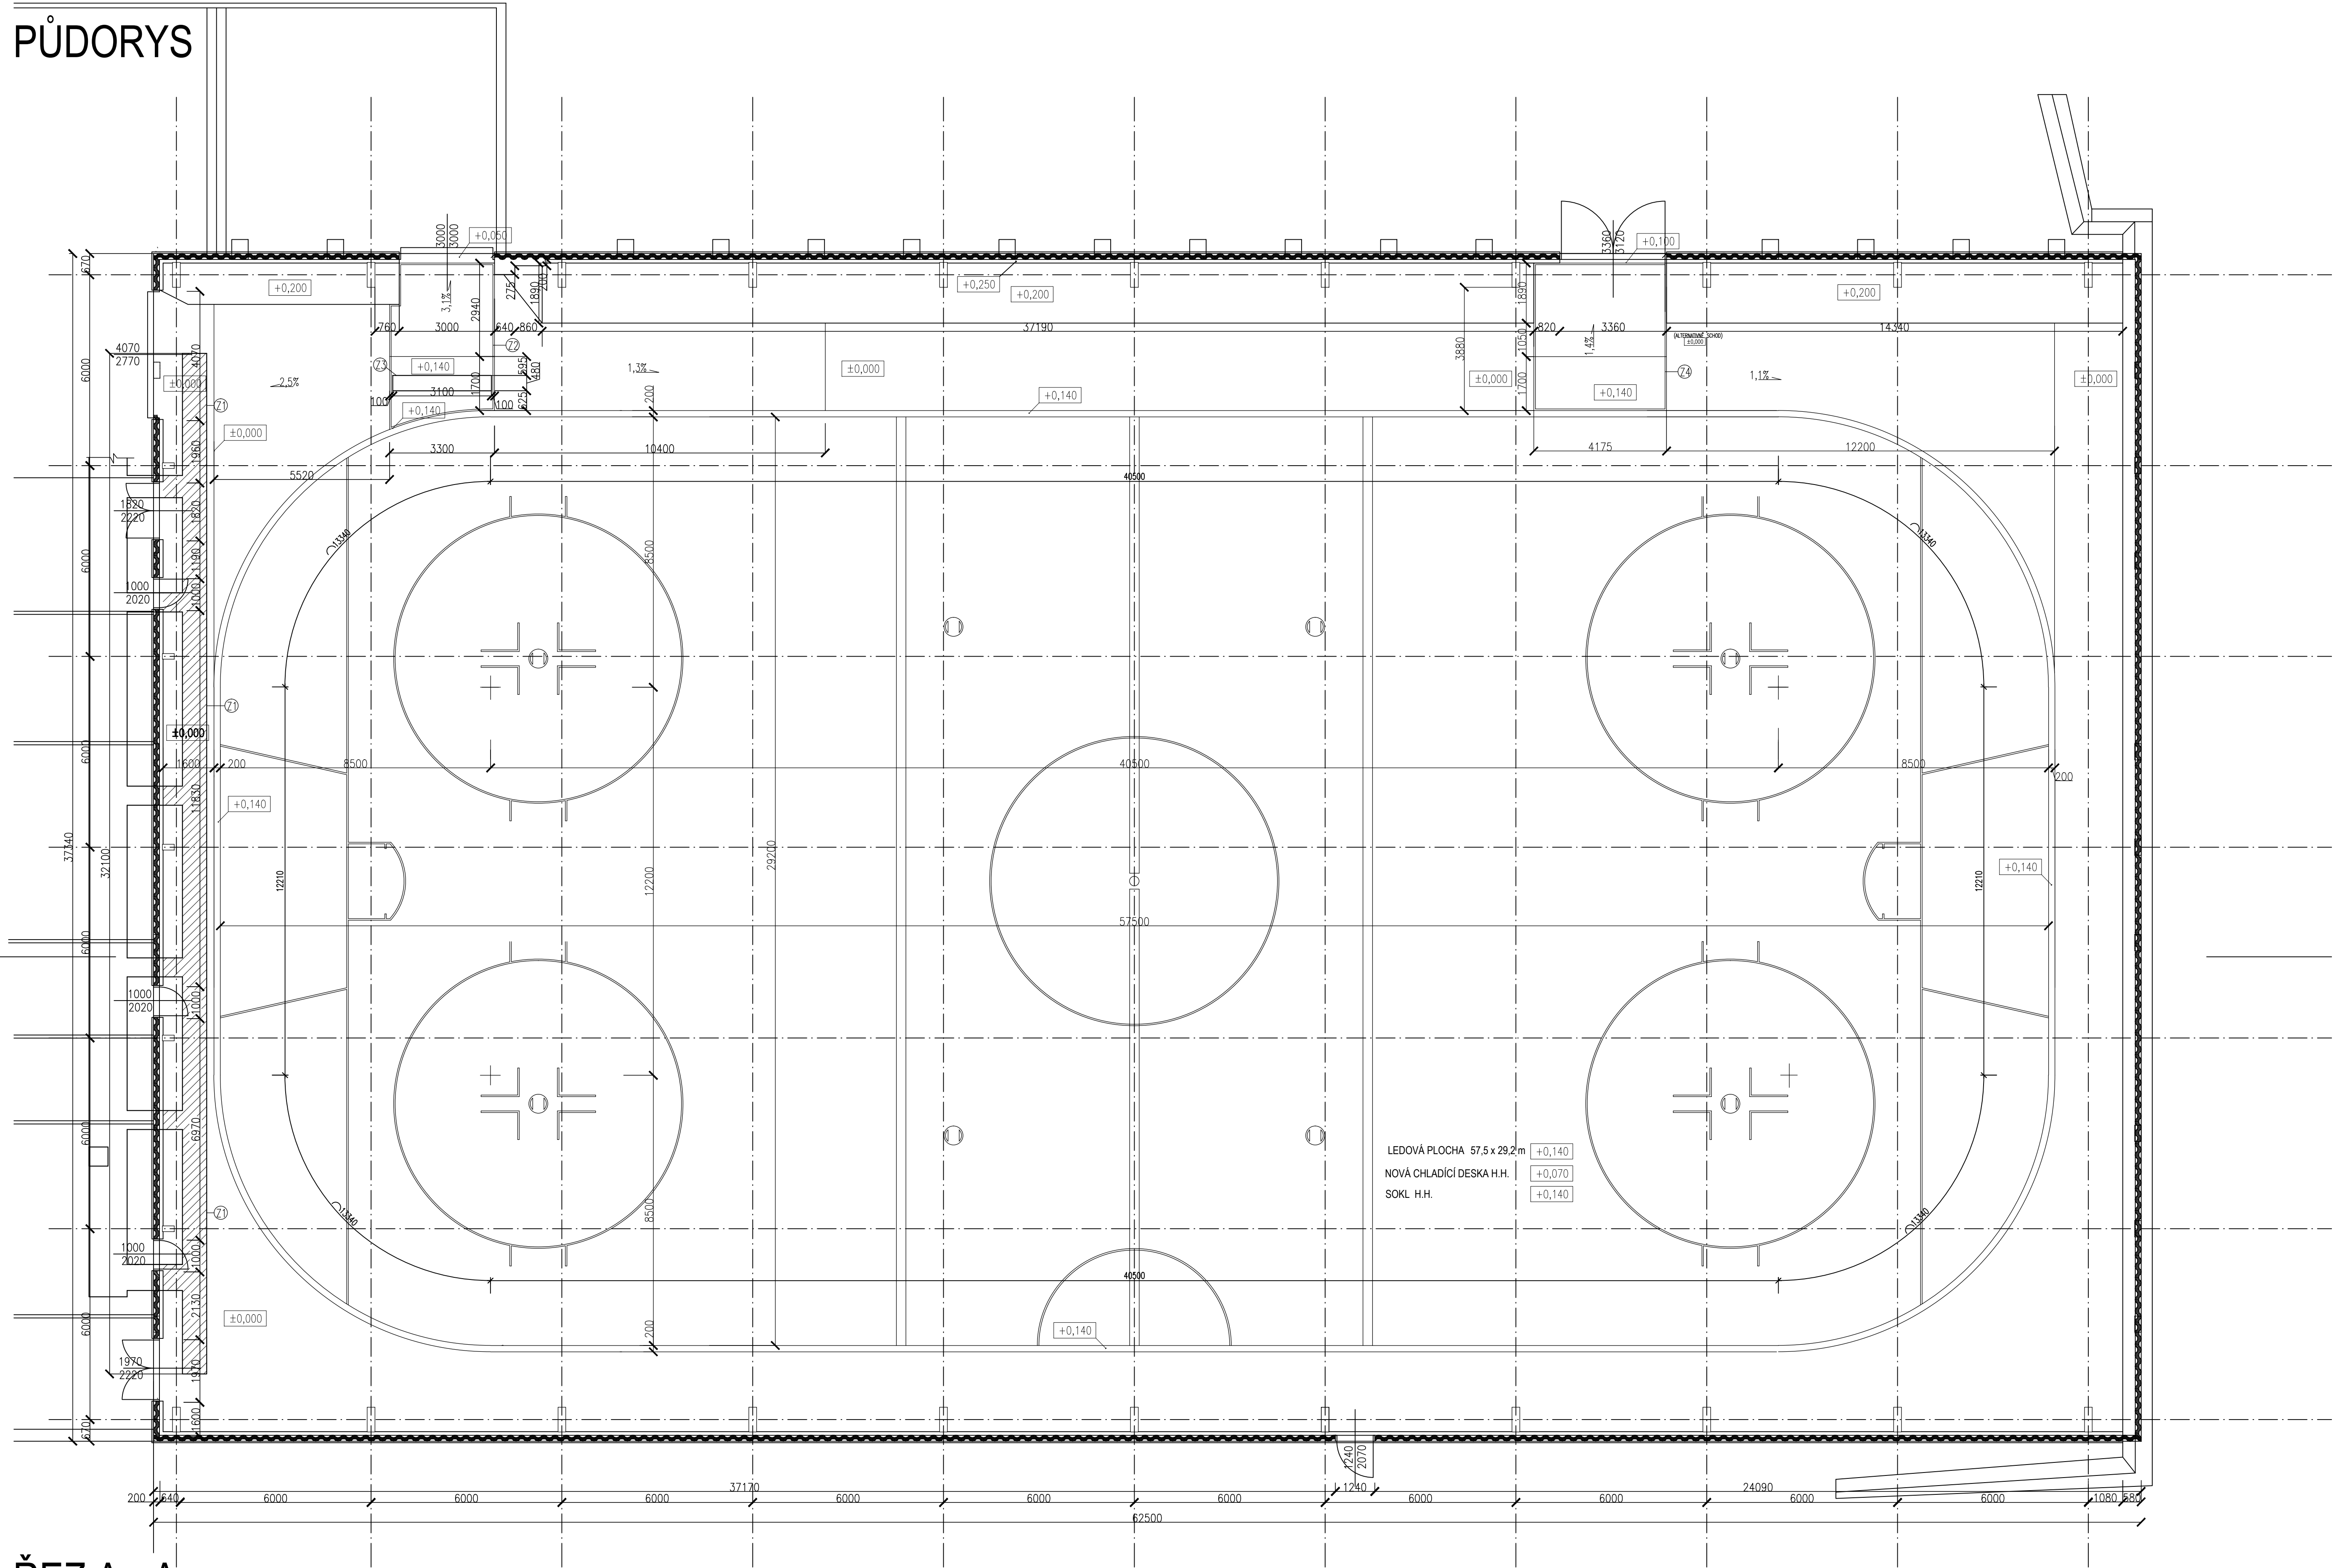


ŘEZ A - A:


VIZ ZVĚTŠENÁ ČÁST ŘEZU Č. 1

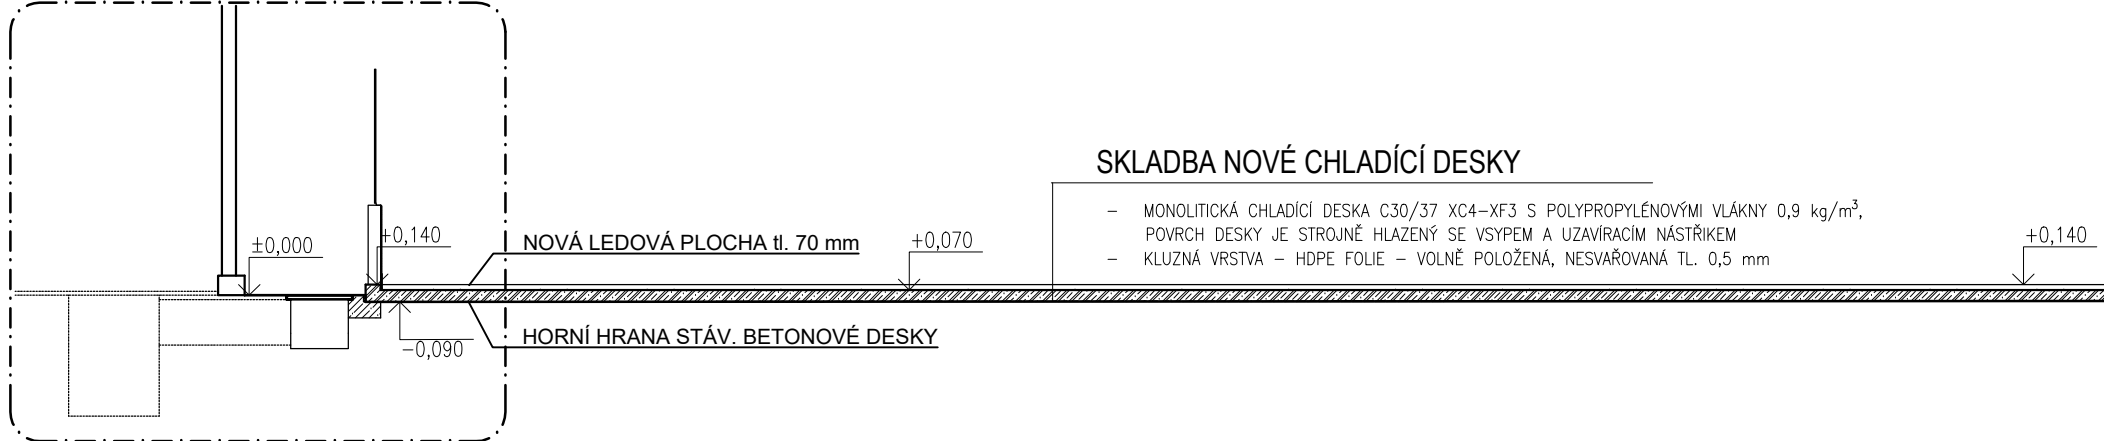


VIZ ZVĚTŠENÁ ČÁST ŘEZU Č. 2

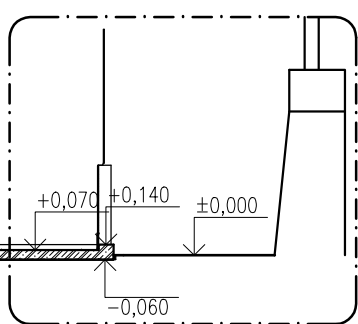

ZVĚTŠENÁ ČÁST ŘEZU Č. 1 (1:50):

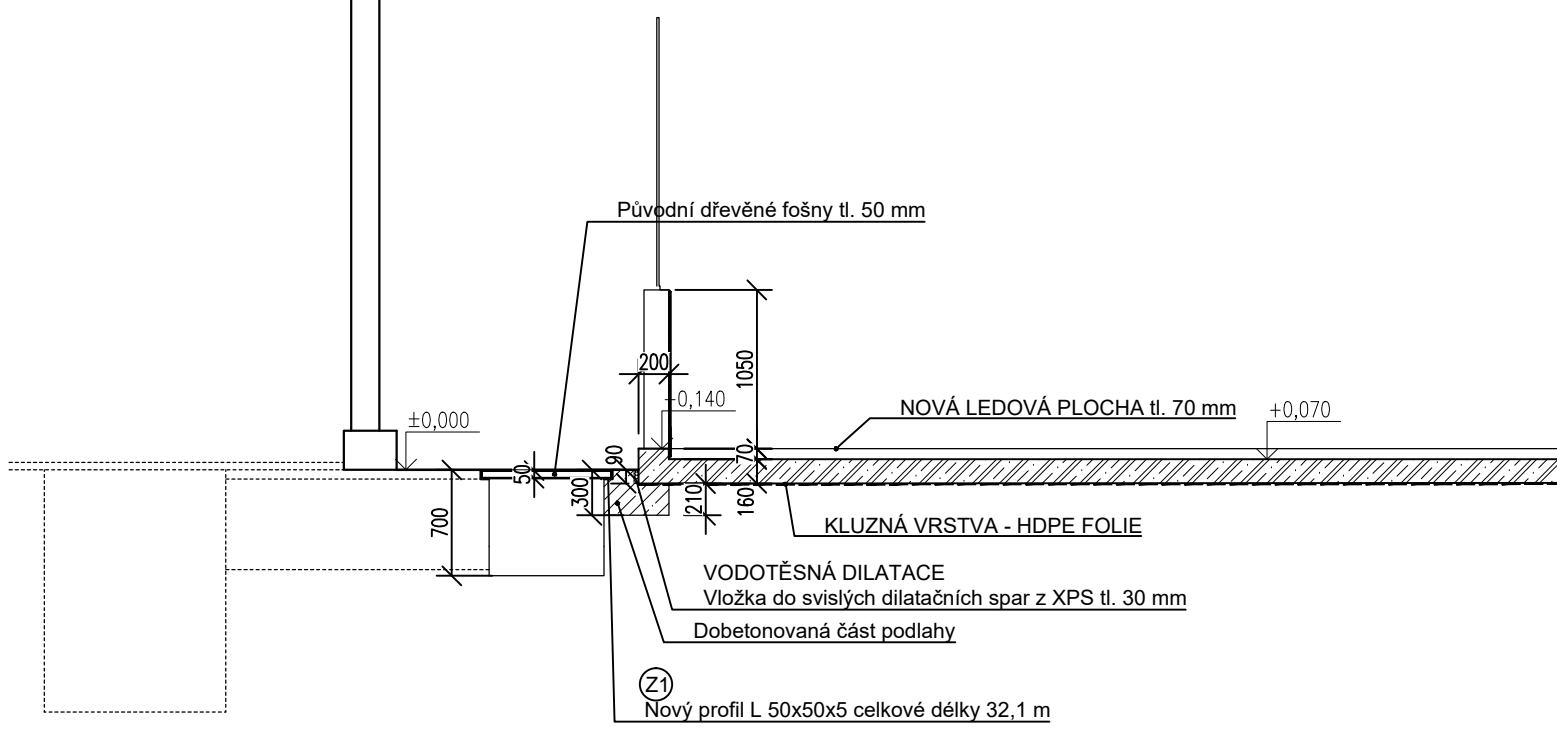

ZVĚTŠENÁ ČÁST ŘEZU Č. 2 (1:50):

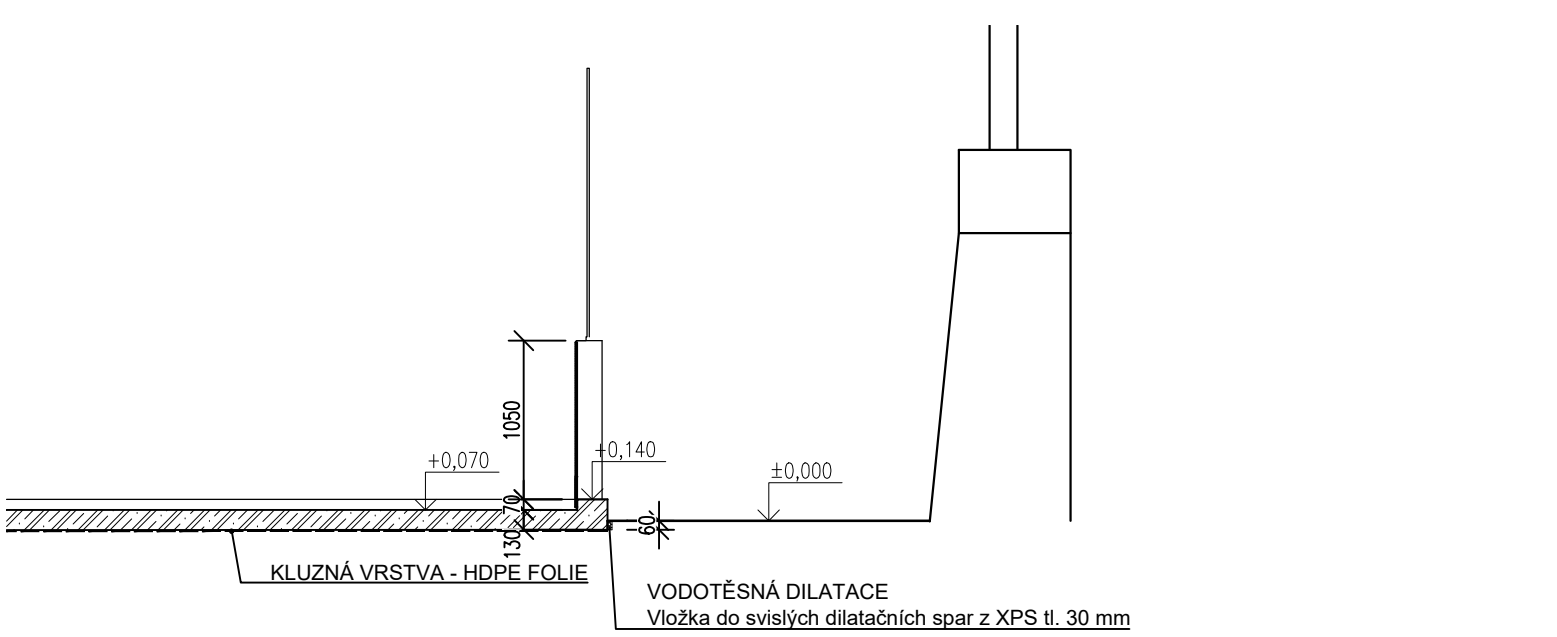

VÝPIS OCELI

Ozn.	Průřez	Celk. délka [m]	Hmotnost [kg/m]	Celk. hmotnost [kg]
Z1	L50x50x5	32,10	3,77	121,02
Z2	L50x50x5	16,45	3,77	62,02
Z3	L50x50x5	7,16	3,77	26,99
Z4	L50x50x5	17,57	3,77	66,24


Všecké ocelové prvky budou zároveň zinkovány pro třídu agresivity prostředí C3.

LEGENDA HMOT

	MONOLITICKÝ ŽELEZOBETON DLE KONSTRUKČNÍ ČÁSTI
	CHLADIČÍ DESKA, KVALITY C30/37-XC4-XF3 S PROPYLENOVÝMI VLÁKNY 0,9 kg/m ³
	DOBETONOVANÁ ČÁST PODLAHY
	ZPĚTNÝ ZÁKLOP TECHNOLOGICKÉHO KANÁLU PŮVODNÍMI FOŠNAMI tl. 50 mm
	TEPELNÁ IZOLACE Z EXTRUDOVANÉHO POLYSTYRENU

POZNÁMKA:

- NA HRACÍ PLOŠE BUDE PROVEDENO NOVÉ LAJNOVÁNÍ, DLE PŘEDPISŮ IIHF
- STÁVAJÍCÍ NAŠLAPNÁ GUMOVÁ PODLAHA V OKOLÍ LEDOVÉ PLOCHY BUDE VRÁCENÍ
- BUDE PROVEDEN ZPĚTNÁ MONTÁŽ KONSTRUKCI FOŠEN KANÁLU CHLAZENÍ
- BUDE PROVEDENA ZPĚTNÁ MONTÁŽ STÁVAJÍCÍCH MANTINELŮ VČETNĚ PROSTORU HRÁČSKÝCH A TRESTNÝCH LAVIC
- BUDOU NAHRAZENY KOTEVNÍ PRVKY MANTINELŮ
- BUDE PROVEDENA ZPĚTNÁ MONTÁŽ TRIBUN
- V NOVÉ BETONOVÉ DESCE BUDE ULOŽENO 3X PLASTOVÉ POTRUBÍ PRO BUDOUCÍ MOŽNOST UMÍSTĚNÍ ČIDEL – VIZ DODÁVKA CHLAZENÍ

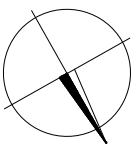

±0,000=CHODBA U TECHNOLOGICKÉHO KANÁLU CHLAZENÍ

VEDOUcí PROJEKTANT	P-spektrum, spol.s r.o.
ZODPOVĚDNÝ PROJEKTANT	P-spektrum, spol.s r.o.
VYPRACOVATEL	Ing. Erika Křiváňová, Ph.D.
INVESTOR	Statutární město Brno, městská část Brno-střed
AKCE	Dominikánská 264/2, 602 00 Brno
rekonstrukce ledové plochy	Úvoz 1012, 602 00 Brno
Dokumentace objektu a technických a technologických zařízení	D.1.2 mmi stadion Úvoz - ledová plocha
D.1.1 Architektonicko - stavební řešení	D.1.1.3 Výkresová část
NOVÝ STAV	PŮDORYS A ŘEZ A-A
FORMÁT	1050x594 mm
DATUM	12/2025
ČÍSLO	DPS
ZAK. ČÍSLO	
MĚŘÍTKO	1:100
Č. VÝKRESU	02