ZÁKRYTOVÁ DESKA BETONOVÉ SKRUŽE

M 1:25

PŮDORYS

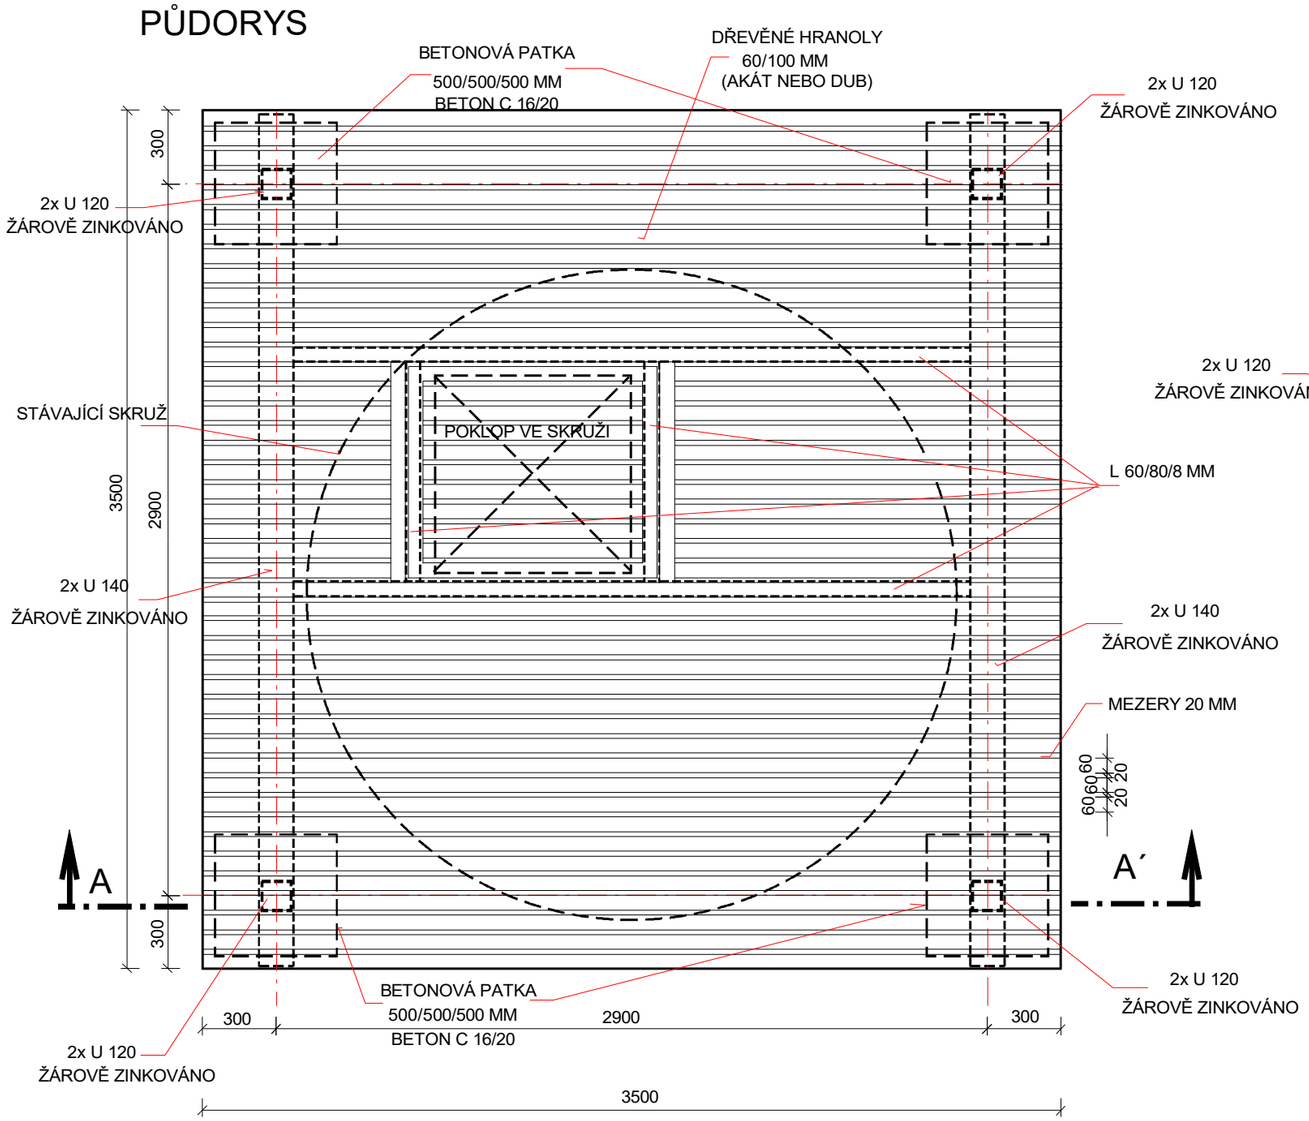

ŘEZ A - A´

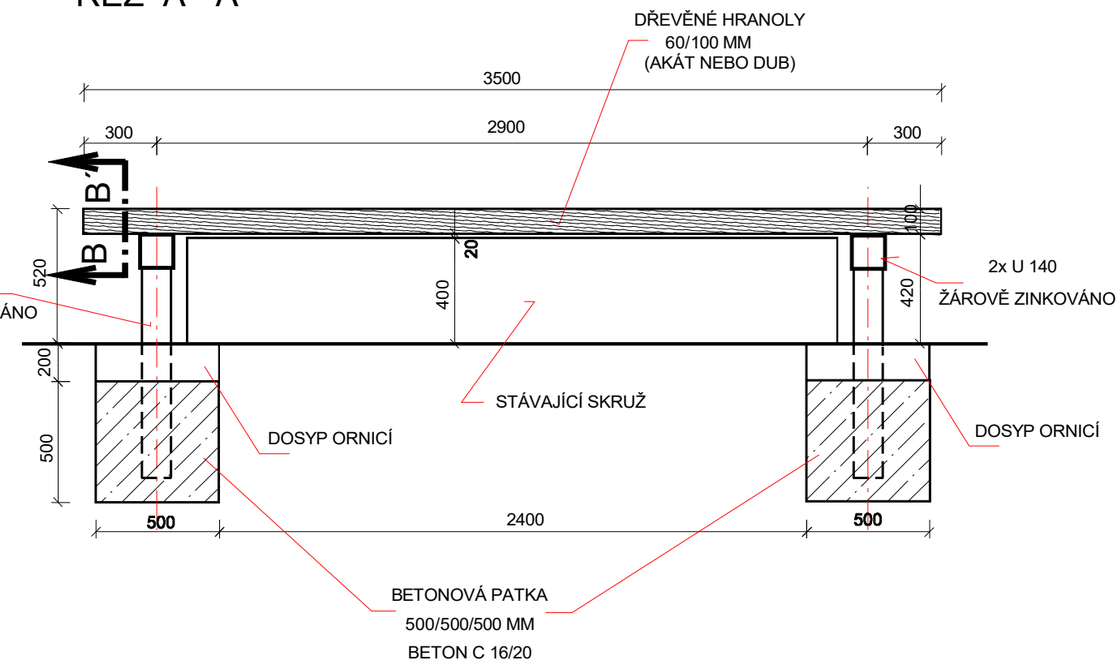

ŘEZ B - B´

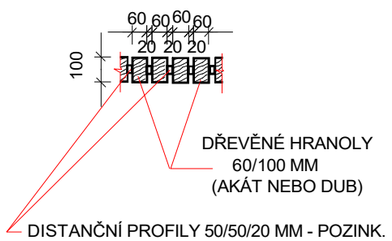

ZODPOVĚDNÝ PROJEKTANT: Eva Wagnerová	VYPRACOVAL: Ing. Eva Wagnerová, Ing. Ivan Zbořil, Ing. Iveta Horáková	Eva Wagnerová Tomešova 1 602 00, Brno tel: 543 215 577 ewa@volny.cz
LOKALITA: UL. POŘÍČÍ, ZAHRADNICKÁ, KŘÍDLOVICKÁ, YPSILANTIHO, BRNO		
OBJEDNATEL: Statutární město Brno, ÚMČ Brno – Střed		
VNITROBLOK POŘÍČÍ, ZAHRADNICKÁ, KŘÍDLOVICKÁ, YPSILANTIHO NÁVRH ÚPRAVY S001 PŘÍPRAVA ÚZEMÍ, STAVEBNÍ ÚPRAVA	DATUM: KVĚTEN 2016 ZAK.ČÍSLO: STUPEŇ: DVZ / DPS	
ZÁKRYTOVÁ DESKA BETONOVÉ SKRUŽE PŮDORYS, ŘEZ A – A´, B – B´	FORMÁT: MĚŘÍTKO: 1:25 PŘÍL.Č.: 24	

Create PDF files without this message by purchasing novaPDF printer (http://www.novapdf.com)