



VOLEJBALOVÉ HŘIŠTĚ - SPORTOVNÍ SÍŤ

ŘEZ SLOUPKEM M 1:50

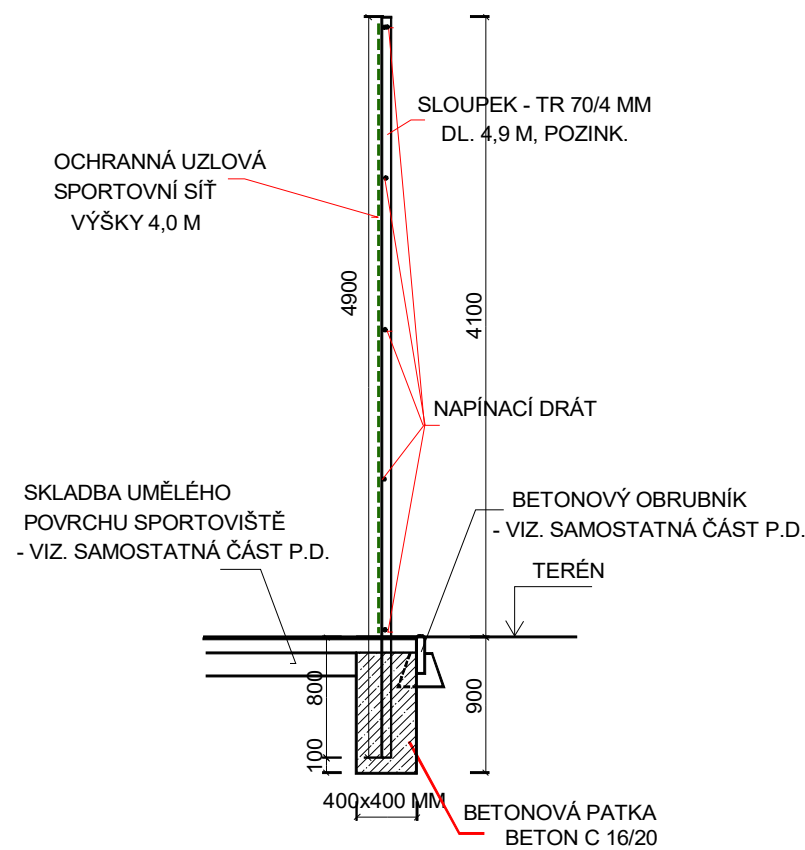

POHLED NA OPLOCENÍ M 1:50

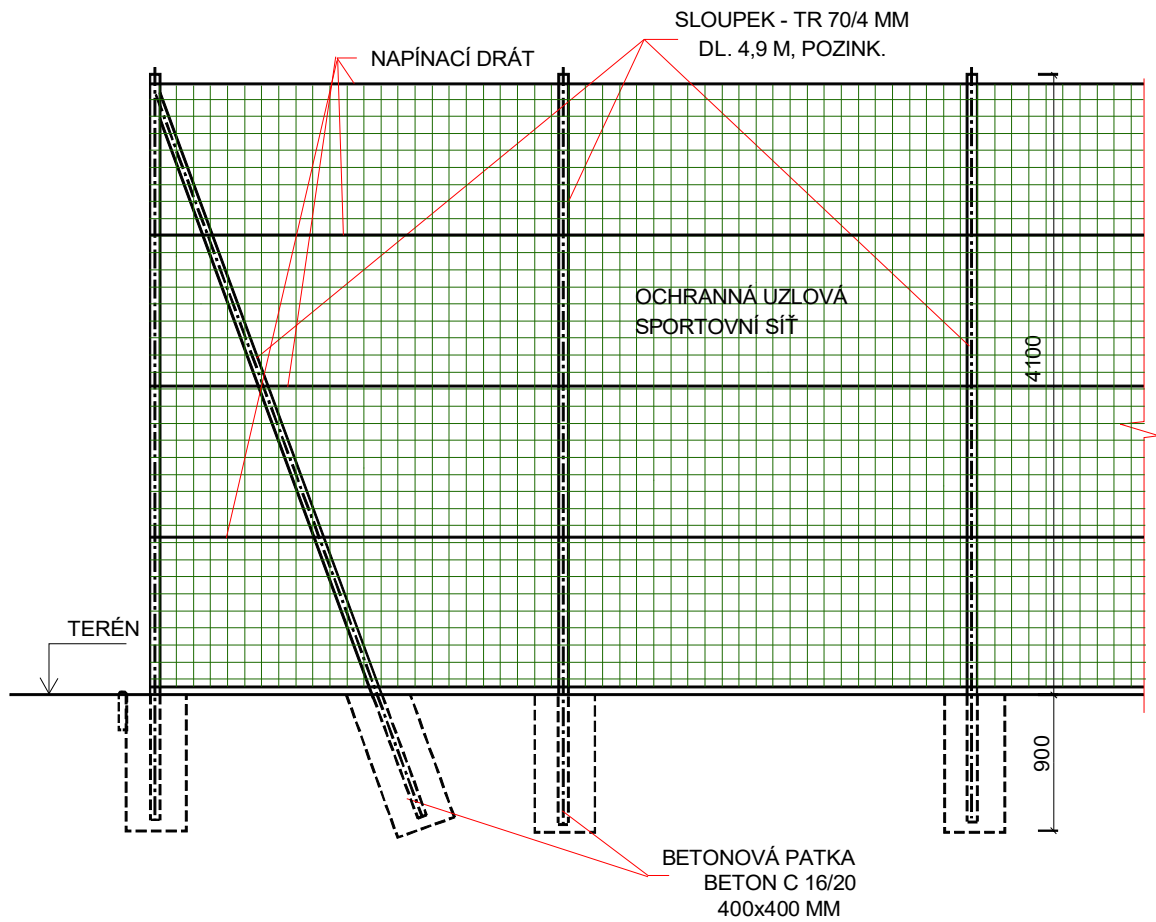

ZODPOVĚDNÝ PROJEKTANT: Eva Wagnerová	VYPRACOVAL: Ing. Eva Wagnerová, Ing. Ivan Zbořil, Ing. Iveta Horáková	Eva Wagnerová Tomešova 1 602 00, Brno tel: 543 215 577 ewa@volny.cz	
LOKALITA: UL. POŘÍČÍ, ZAHRADNICKÁ, KŘÍDLOVICKÁ, YPSILANTIHO, BRNO		DATUM	KVĚTEN 2016
OBJEDNATEL: Statutární město Brno, ÚMČ Brno - Střed		ZAK.ČÍSLO	
VNITROBLOK POŘÍČÍ, ZAHRADNICKÁ, KŘÍDLOVICKÁ, YPSILANTIHO NÁVRH ÚPRAVY S001 PŘÍPRAVA ÚZEMÍ, STAVEBNÍ ÚPRAVA		STUPEŇ	DVZ / DPS
VOLEJBALOVÉ HŘIŠTĚ – SPORTOVNÍ SÍŤ POHLED, ŘEZ		FORMÁT:	MĚŘÍTKO: 1:50
			PŘÍL.Č.: 17