



# ÚČELOVÁ KOMUNIKACE

## ŘEZ KOMUNIKACÍ V MÍSTĚ ZÁSAHU SKLEPNÍCH PROSTOR

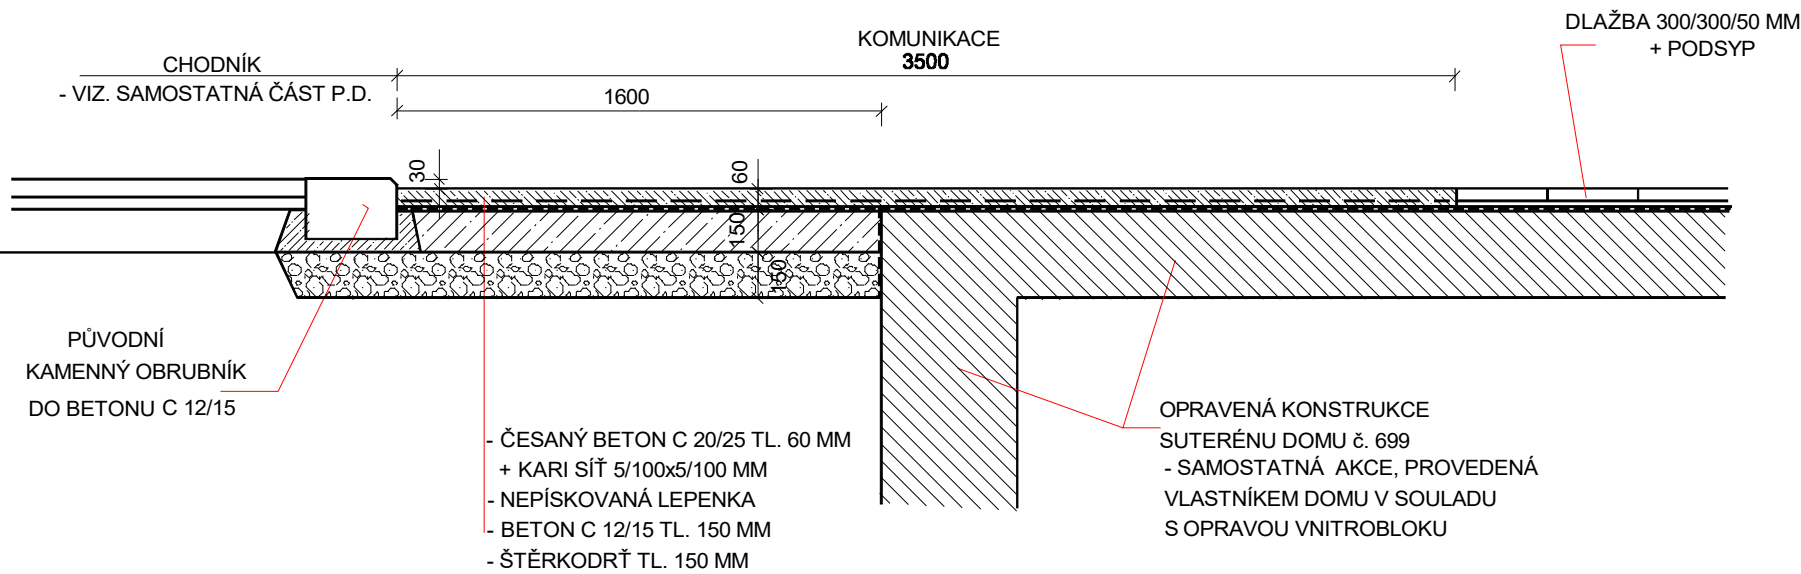

## PŘÍČNÝ ŘEZ ASFALTOVOU CESTOU M 1:25

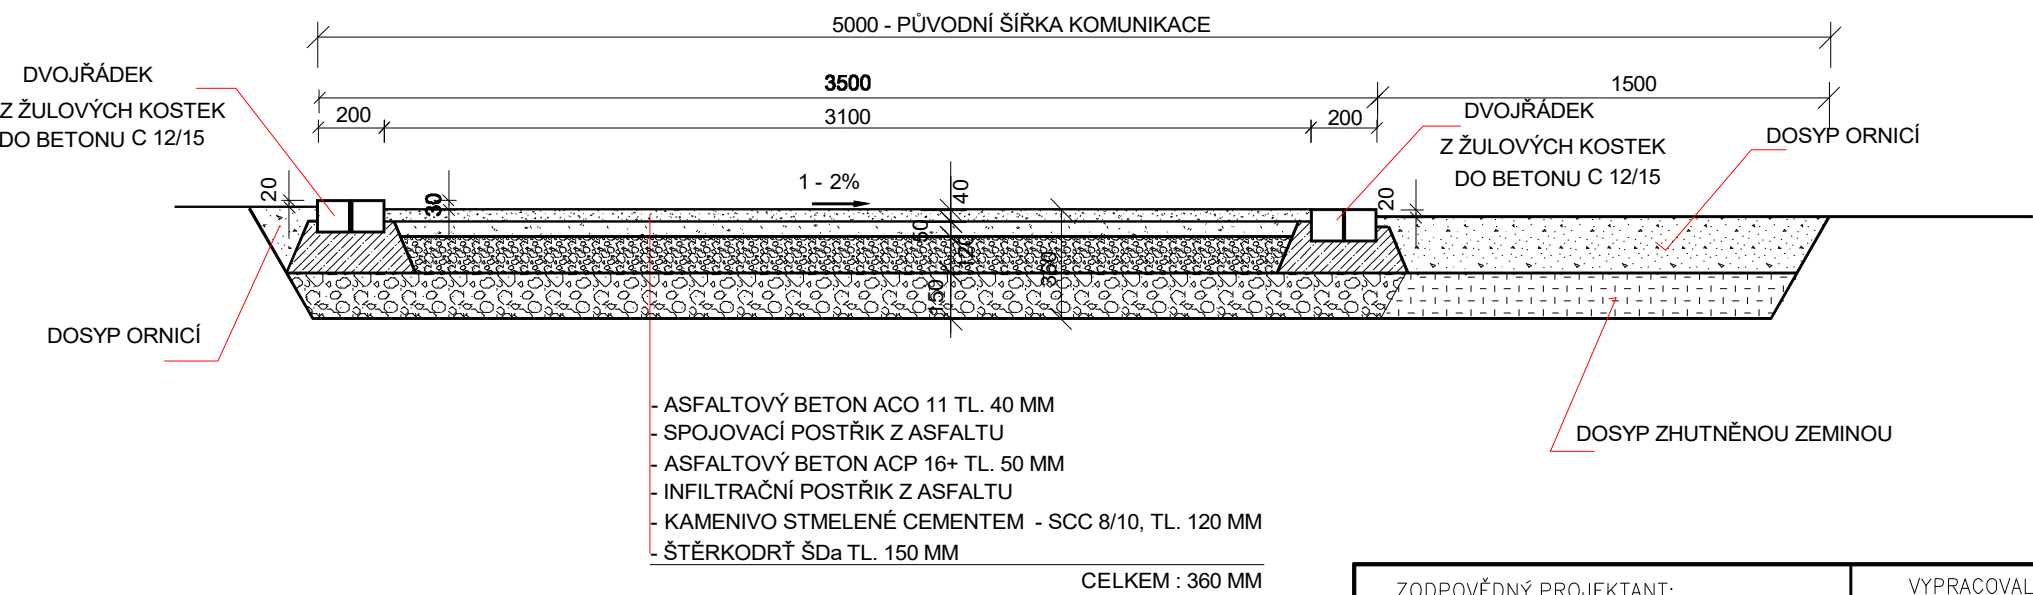

ZODPOVĚDNÝ PROJEKTANT: Eva Wagnerová	VYPRACOVAL: Ing. Eva Wagnerová, Ing. Ivan Zbořil, Ing. Iveta Hordková	Eva Wagnerová Tomešova 1 602 00, Brno tel: 543 215 577 ewa@volny.cz	
LOKALITA: UL. POŘÍČÍ, ZAHRADNICKÁ, KŘÍDLOVICKÁ, YPSILANTIHO, BRNO		DATUM	KVĚTEN 2016
OBJEDNATEL: Statutární město Brno, ÚMČ Brno – Střed		ZAK.ČÍSLO	
VNITROBLOK POŘÍČÍ, ZAHRADNICKÁ, KŘÍDLOVICKÁ, YPSILANTIHO NÁVRH ÚPRAVY S001 PŘÍPRAVA ÚZEMÍ, STAVEBNÍ ÚPRAVA		STUPEŇ	DVZ / DPS
ÚČELOVÁ KOMUNIKACE VZOROVÝ PŘÍČNÝ ŘEZ, ŘEZ V MÍSTĚ SKLEPNÍCH PROSTOR		FORMÁT:	MĚŘÍTKO: 1:25 PŘÍL.Č.: 21