



L5 LINIOVÁ LAVICE 3000x450x400mm


PŮDORYS / 1:25 /

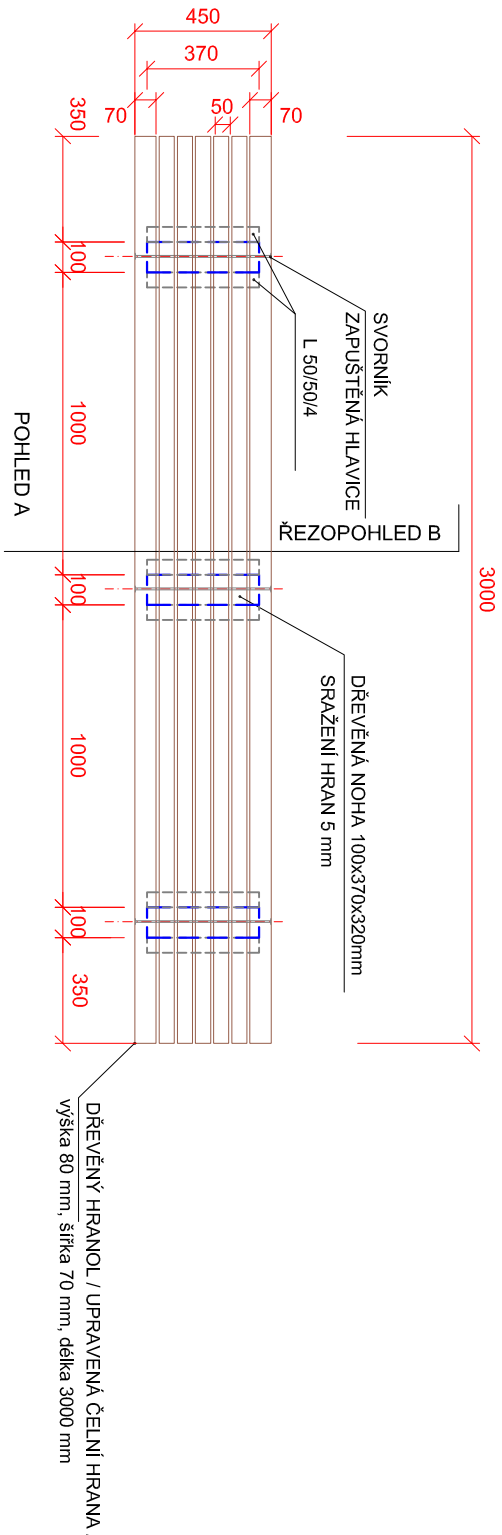

POHLED A

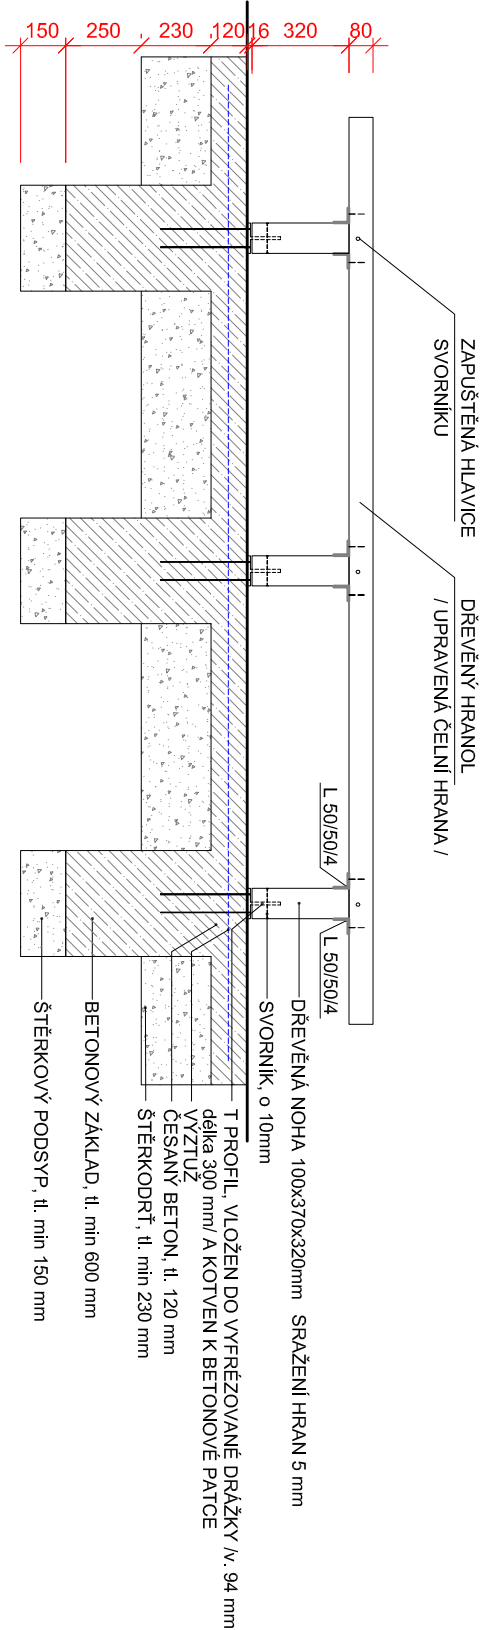


ŘEZPOHLED B

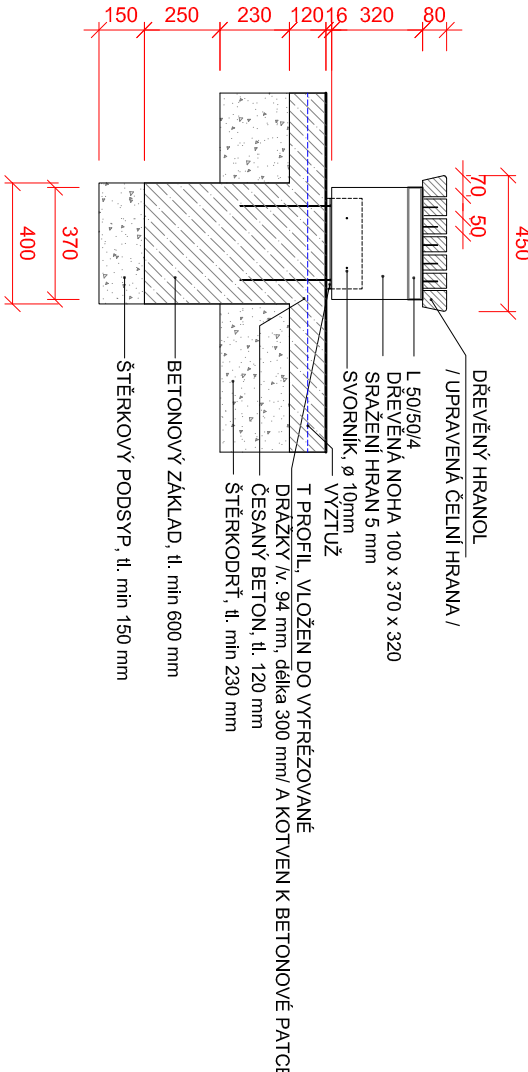



L6 KRUHOVÁ LAVICE prům. 4000 mm, šíře 500 mm

PŮDORYS / 1:25 /

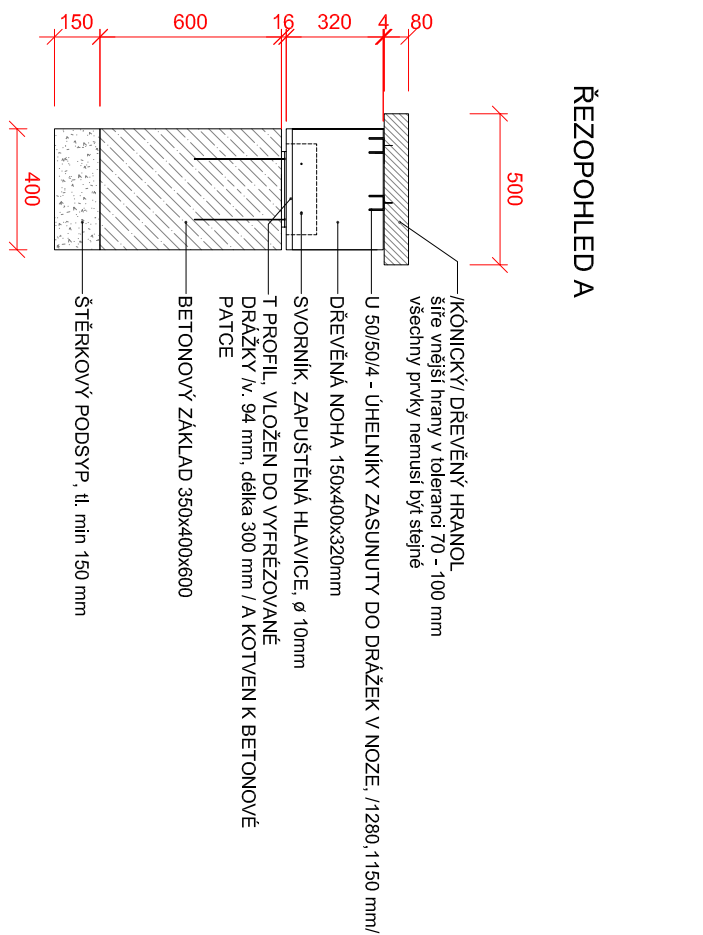

ŘEZPOHLED A

ŘEZPOHLED B

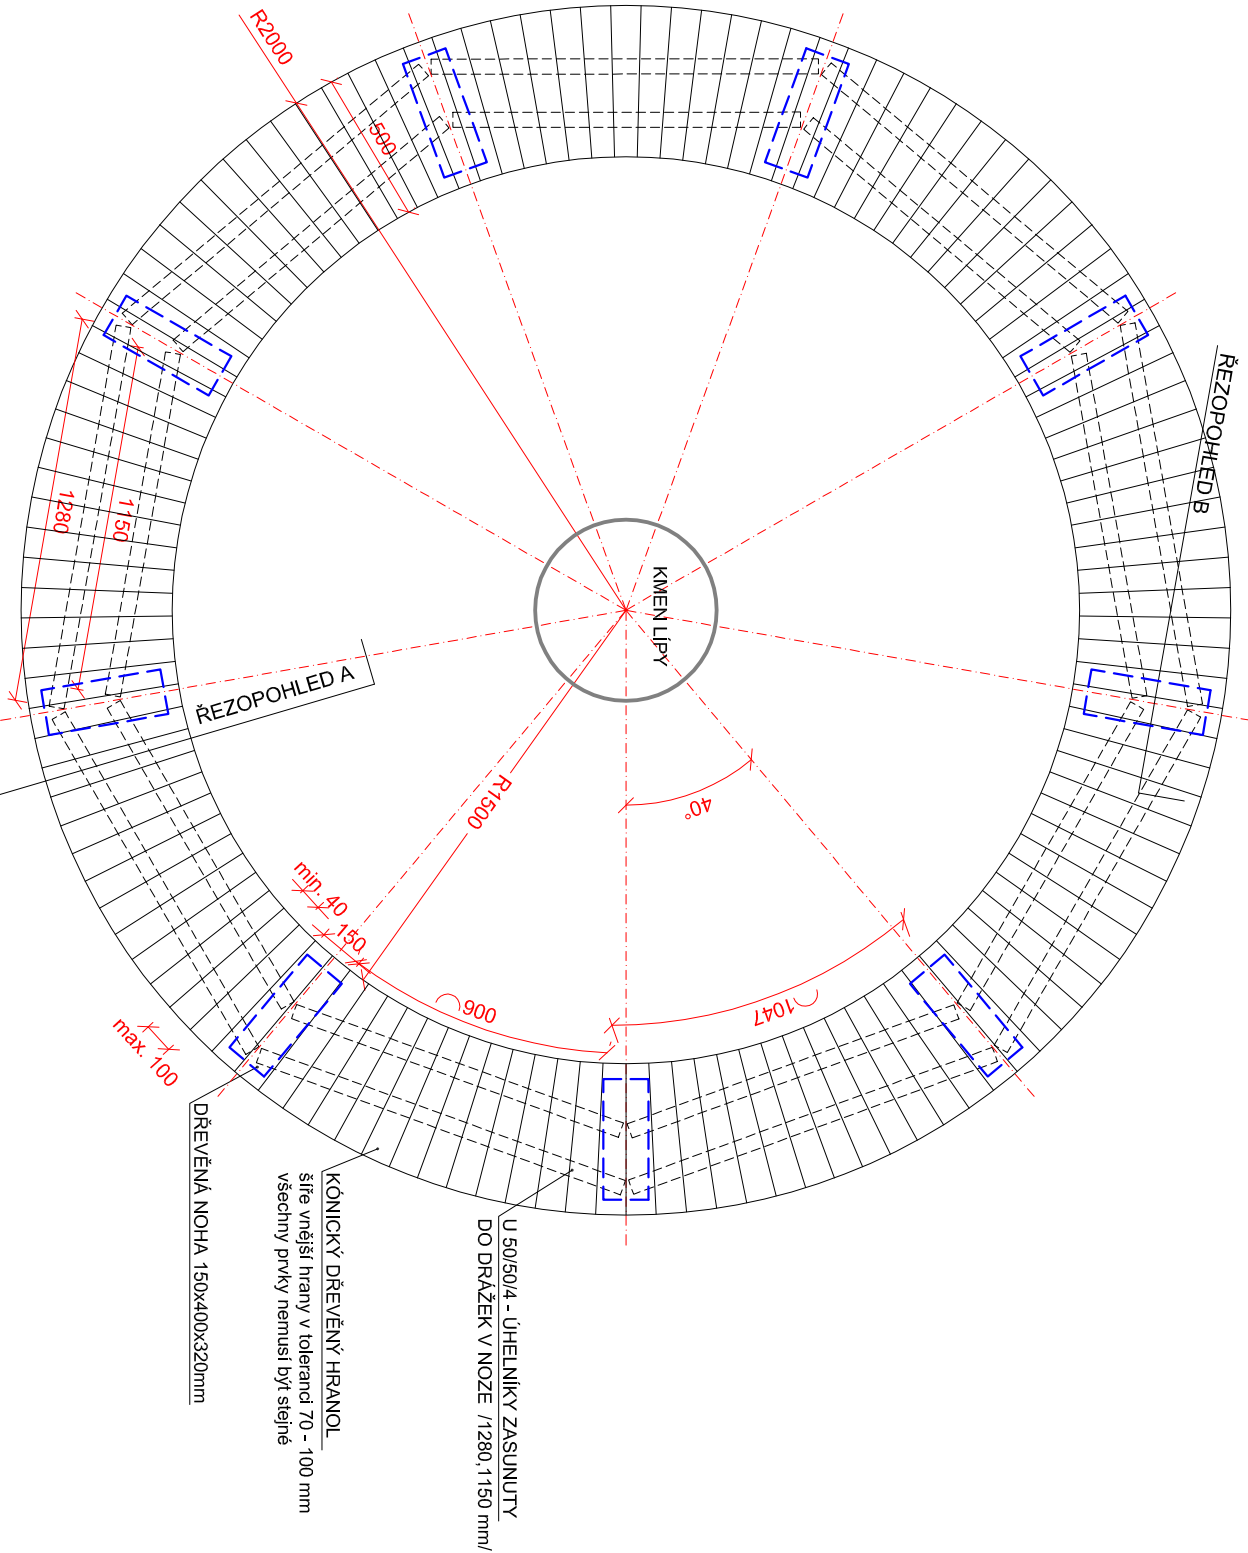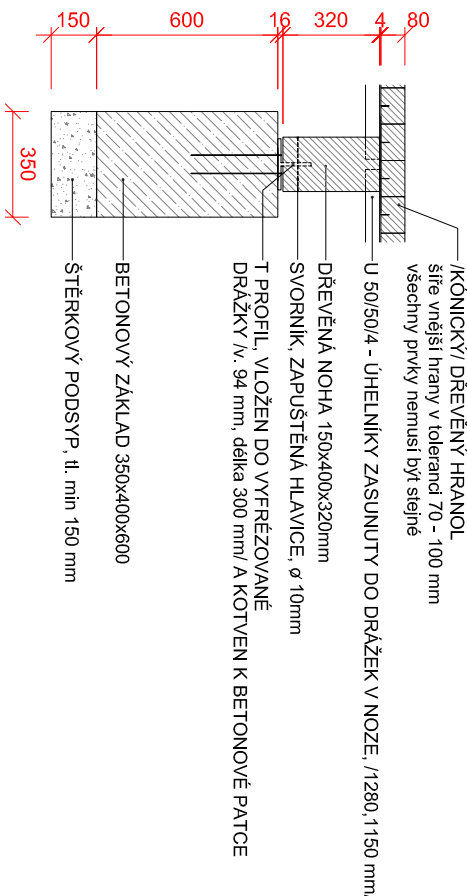

SO 01 PŘÍPRAVA ÚZEMÍ, STAVEBNÍ ÚPRAVA

ZODPOVĚDNÝ PROJEKTANT:		VPRACOVALA:	
Eva Wagnerová		Iveta Horáková	
LOKALITA: UL. POŘÍČÍ, ZAHRADNICKÁ, KŘÍDLOVICKÁ, YPSILANTIHO, BRNO		Eva Wagnerová Tomsšova 1 602 00, Brno tel: 543 215 577 ewa@volny.cz	
OBJEDNATEL: Statutární město Brno, ÚMČ Brno - Štef		DATUM	
VNITROBLOK POŘÍČÍ, ZAHRADNICKÁ, KŘÍDLOVICKÁ, YPSILANTIHO		KVĚTEN 2016	
NÁVRH ÚPRAVY		ZAK.ČÍSLO	
ATYPICKÉ LAVICE		STUPĚN	
		DÍZ / DPS	
		MĚŘÍTKO:	
		1 : 25	
		PRÍL.Č.:	
		06	