


ÚPRAVA OPLOCENÍ VÝBĚHU PRO PSY

TYPOVÉ OPLOCENÍ V = 1,8 M

POHLED M 1:25

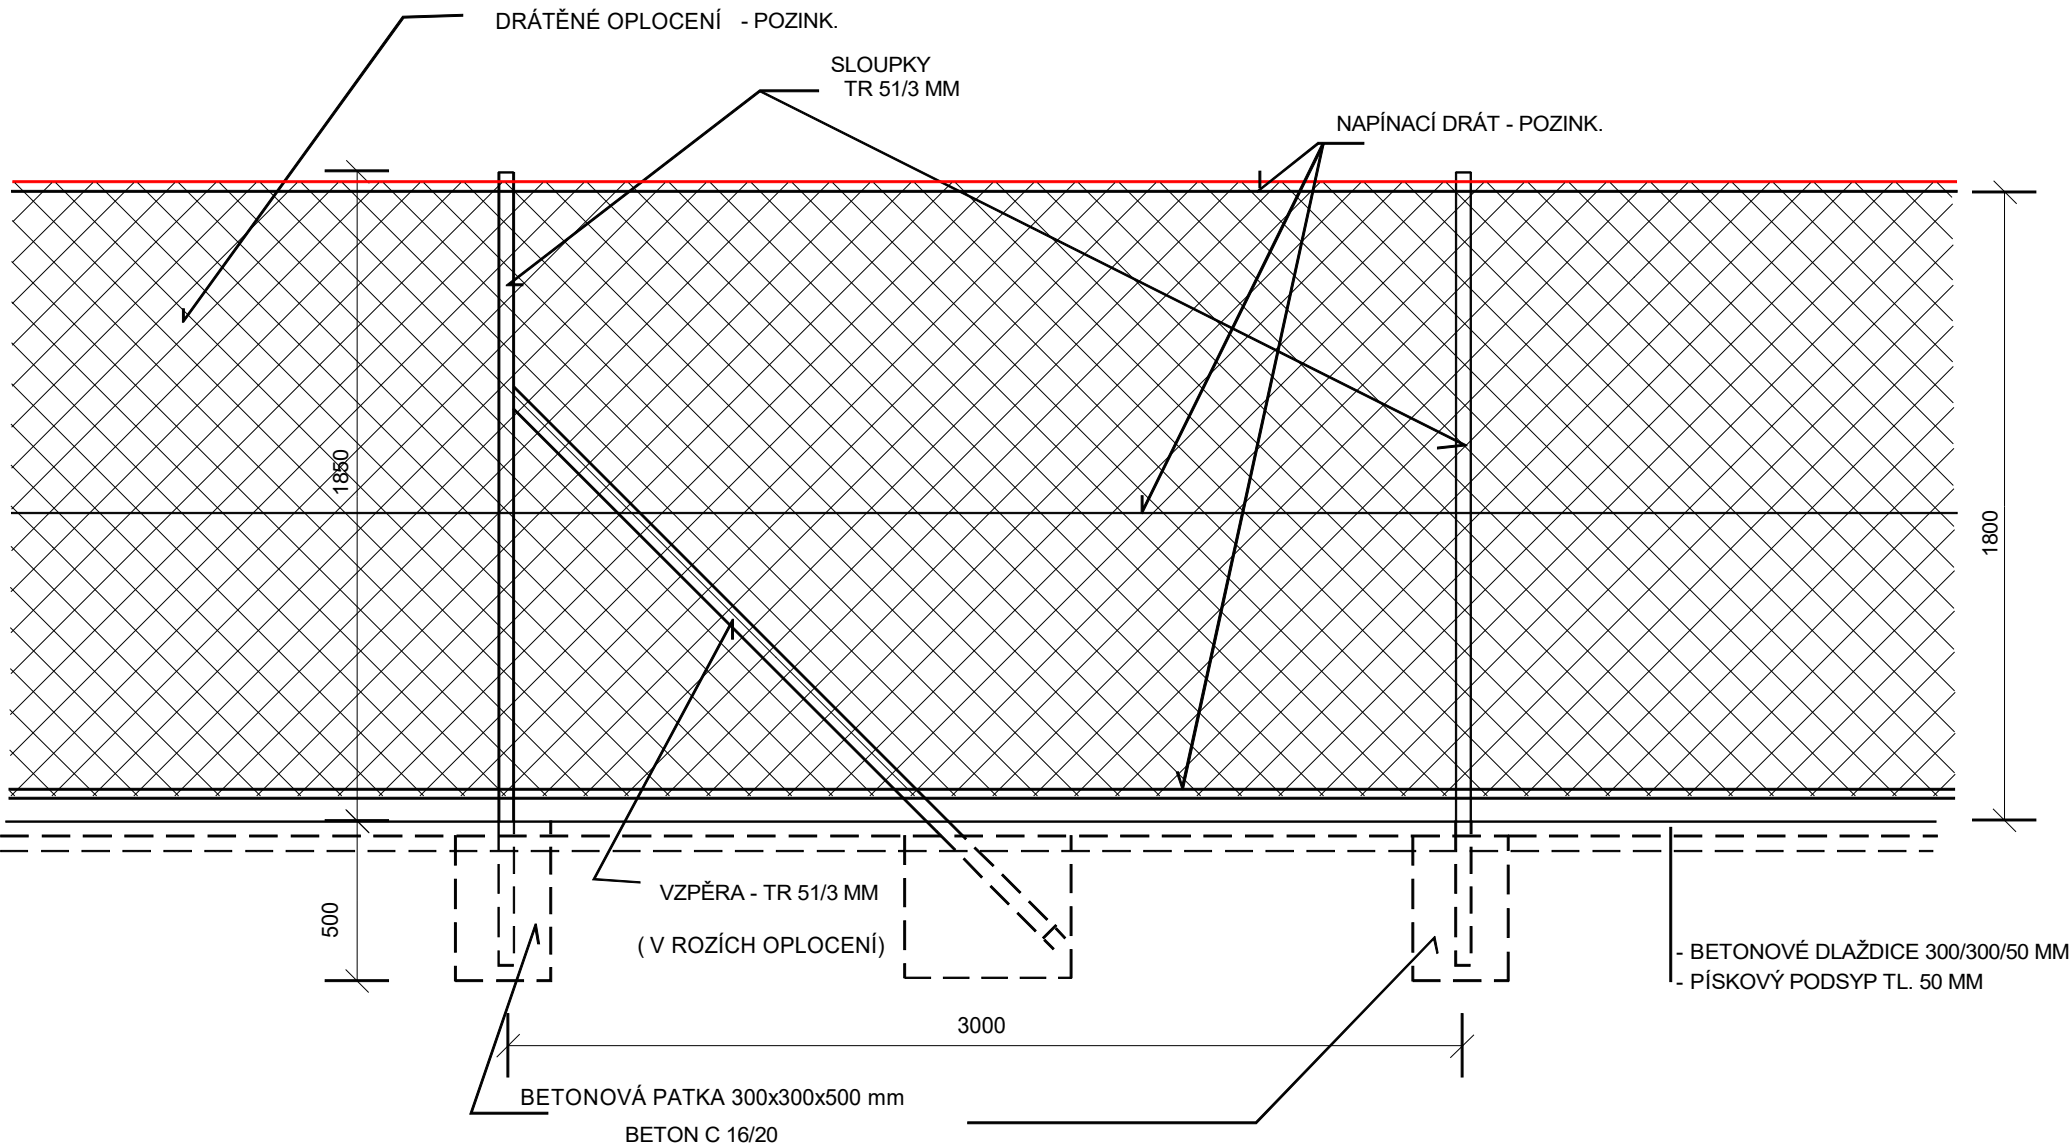

ZODPOVĚDNÝ PROJEKTANT: Eva Wagnerová	VYPRACOVAL: Ing. Eva Wagnerová, Ing. Ivan Zbořil, Ing. Iveta Horáková	Eva Wagnerová Tomešova 1 602 00, Brno tel: 543 215 577 ewa@volny.cz		
LOKALITA: UL. POŘÍČÍ, ZAHRADNICKÁ, KŘÍDLOVICKÁ, YPSILANTIHO, BRNO		DATUM		
OBJEDNATEL: Statutární město Brno, ÚMČ Brno – Střed		KVĚTEN 2016		
VNITROBLOK POŘÍČÍ, ZAHRADNICKÁ, KŘÍDLOVICKÁ, YPSILANTIHO NÁVRH ÚPRAVY S001 PŘÍPRAVA ÚZEMÍ, STAVEBNÍ ÚPRAVA		ZAK.ČÍSLO		
ÚPRAVA OPLOCENÍ VÝBĚHU PRO PSY TYPOVÉ OPLOCENÍ – POHLED		STUPEŇ	DVZ / DPS	
		FORMÁT:	MĚŘÍTKO: 1:25	PŘÍL.Č.: 16